


NORDEN

OSTEN

SÜDEN

WESTEN

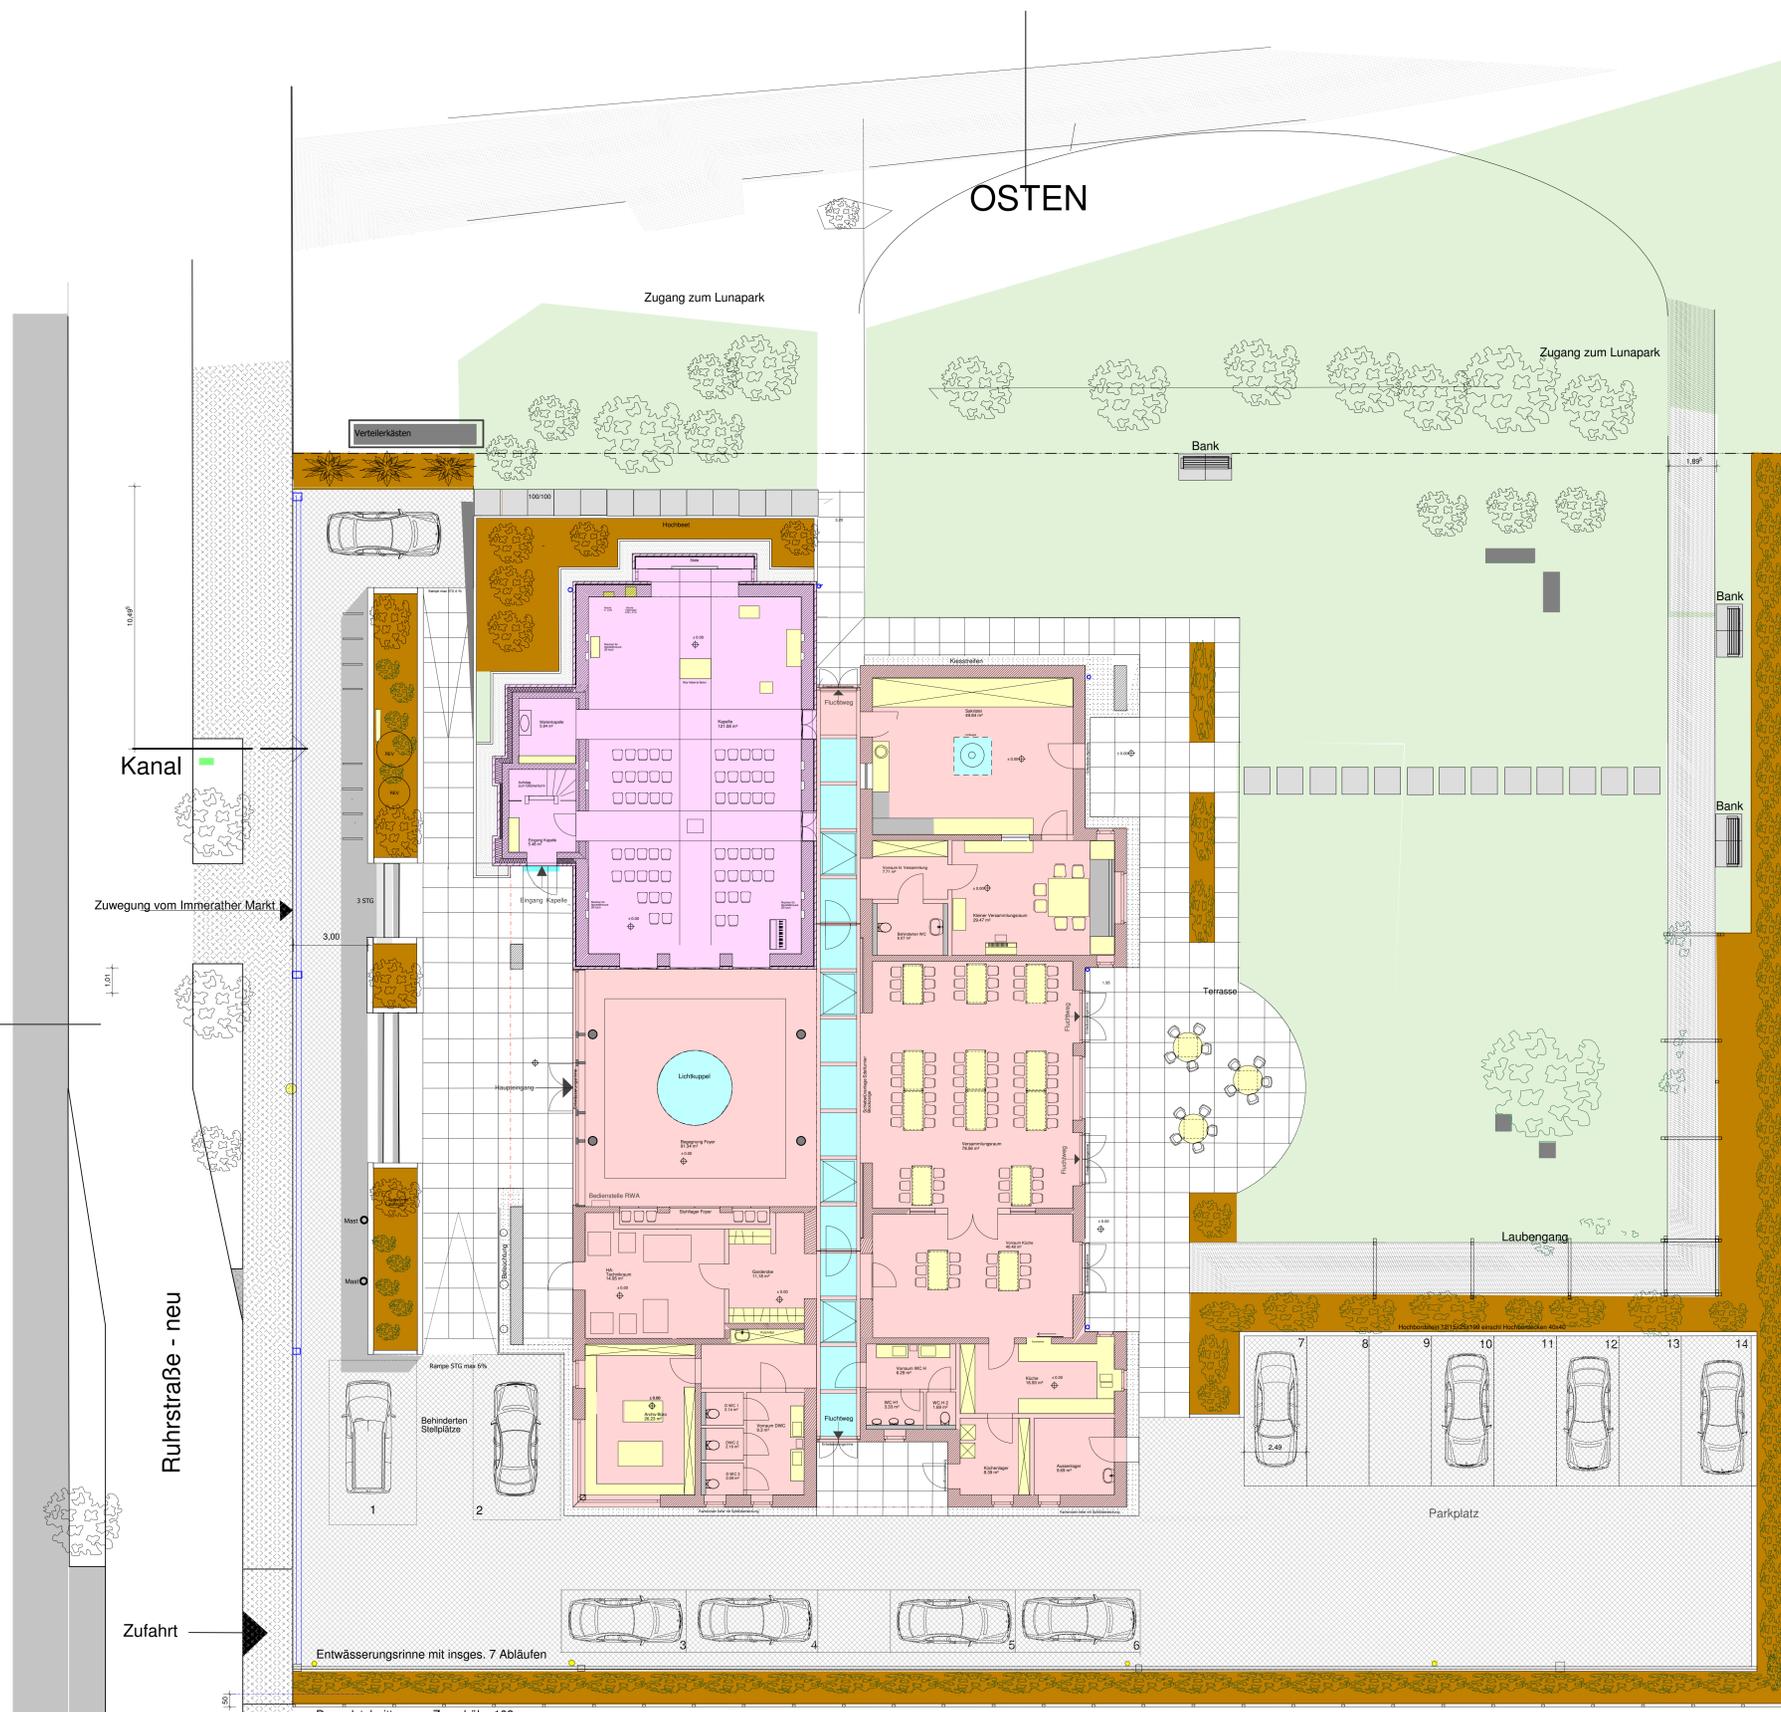

Westansicht




Südansicht



Nordansicht



Ostansicht

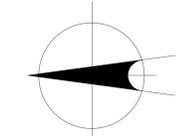

# Aussenanlagen

Der Bauherr  
 Begegnungszentrum Immerath - neu

Architekturbüro Klomp  
 Johannes Klomp, Morika Küppers  
 Waldweg 1, 41812 Erkelenz, 02431 / 76484  
 Bauherr: Pfarrgemeinde St. Maria und Elisabeth  
 Servatiusstrasse 17, 41812 Erkelenz  
 Projekt: Begegnungszentrum St. Lambertus  
 Immerath (neu)  
 Bauteil: Grundrisse  
 Gezeichnet: Plan-Nr.: Maßstab: 1:100 Datum: 13.02.2013

BEGEGNUNGSZENTRUM ST. LAMBERTUS IMMERATH - NEU