

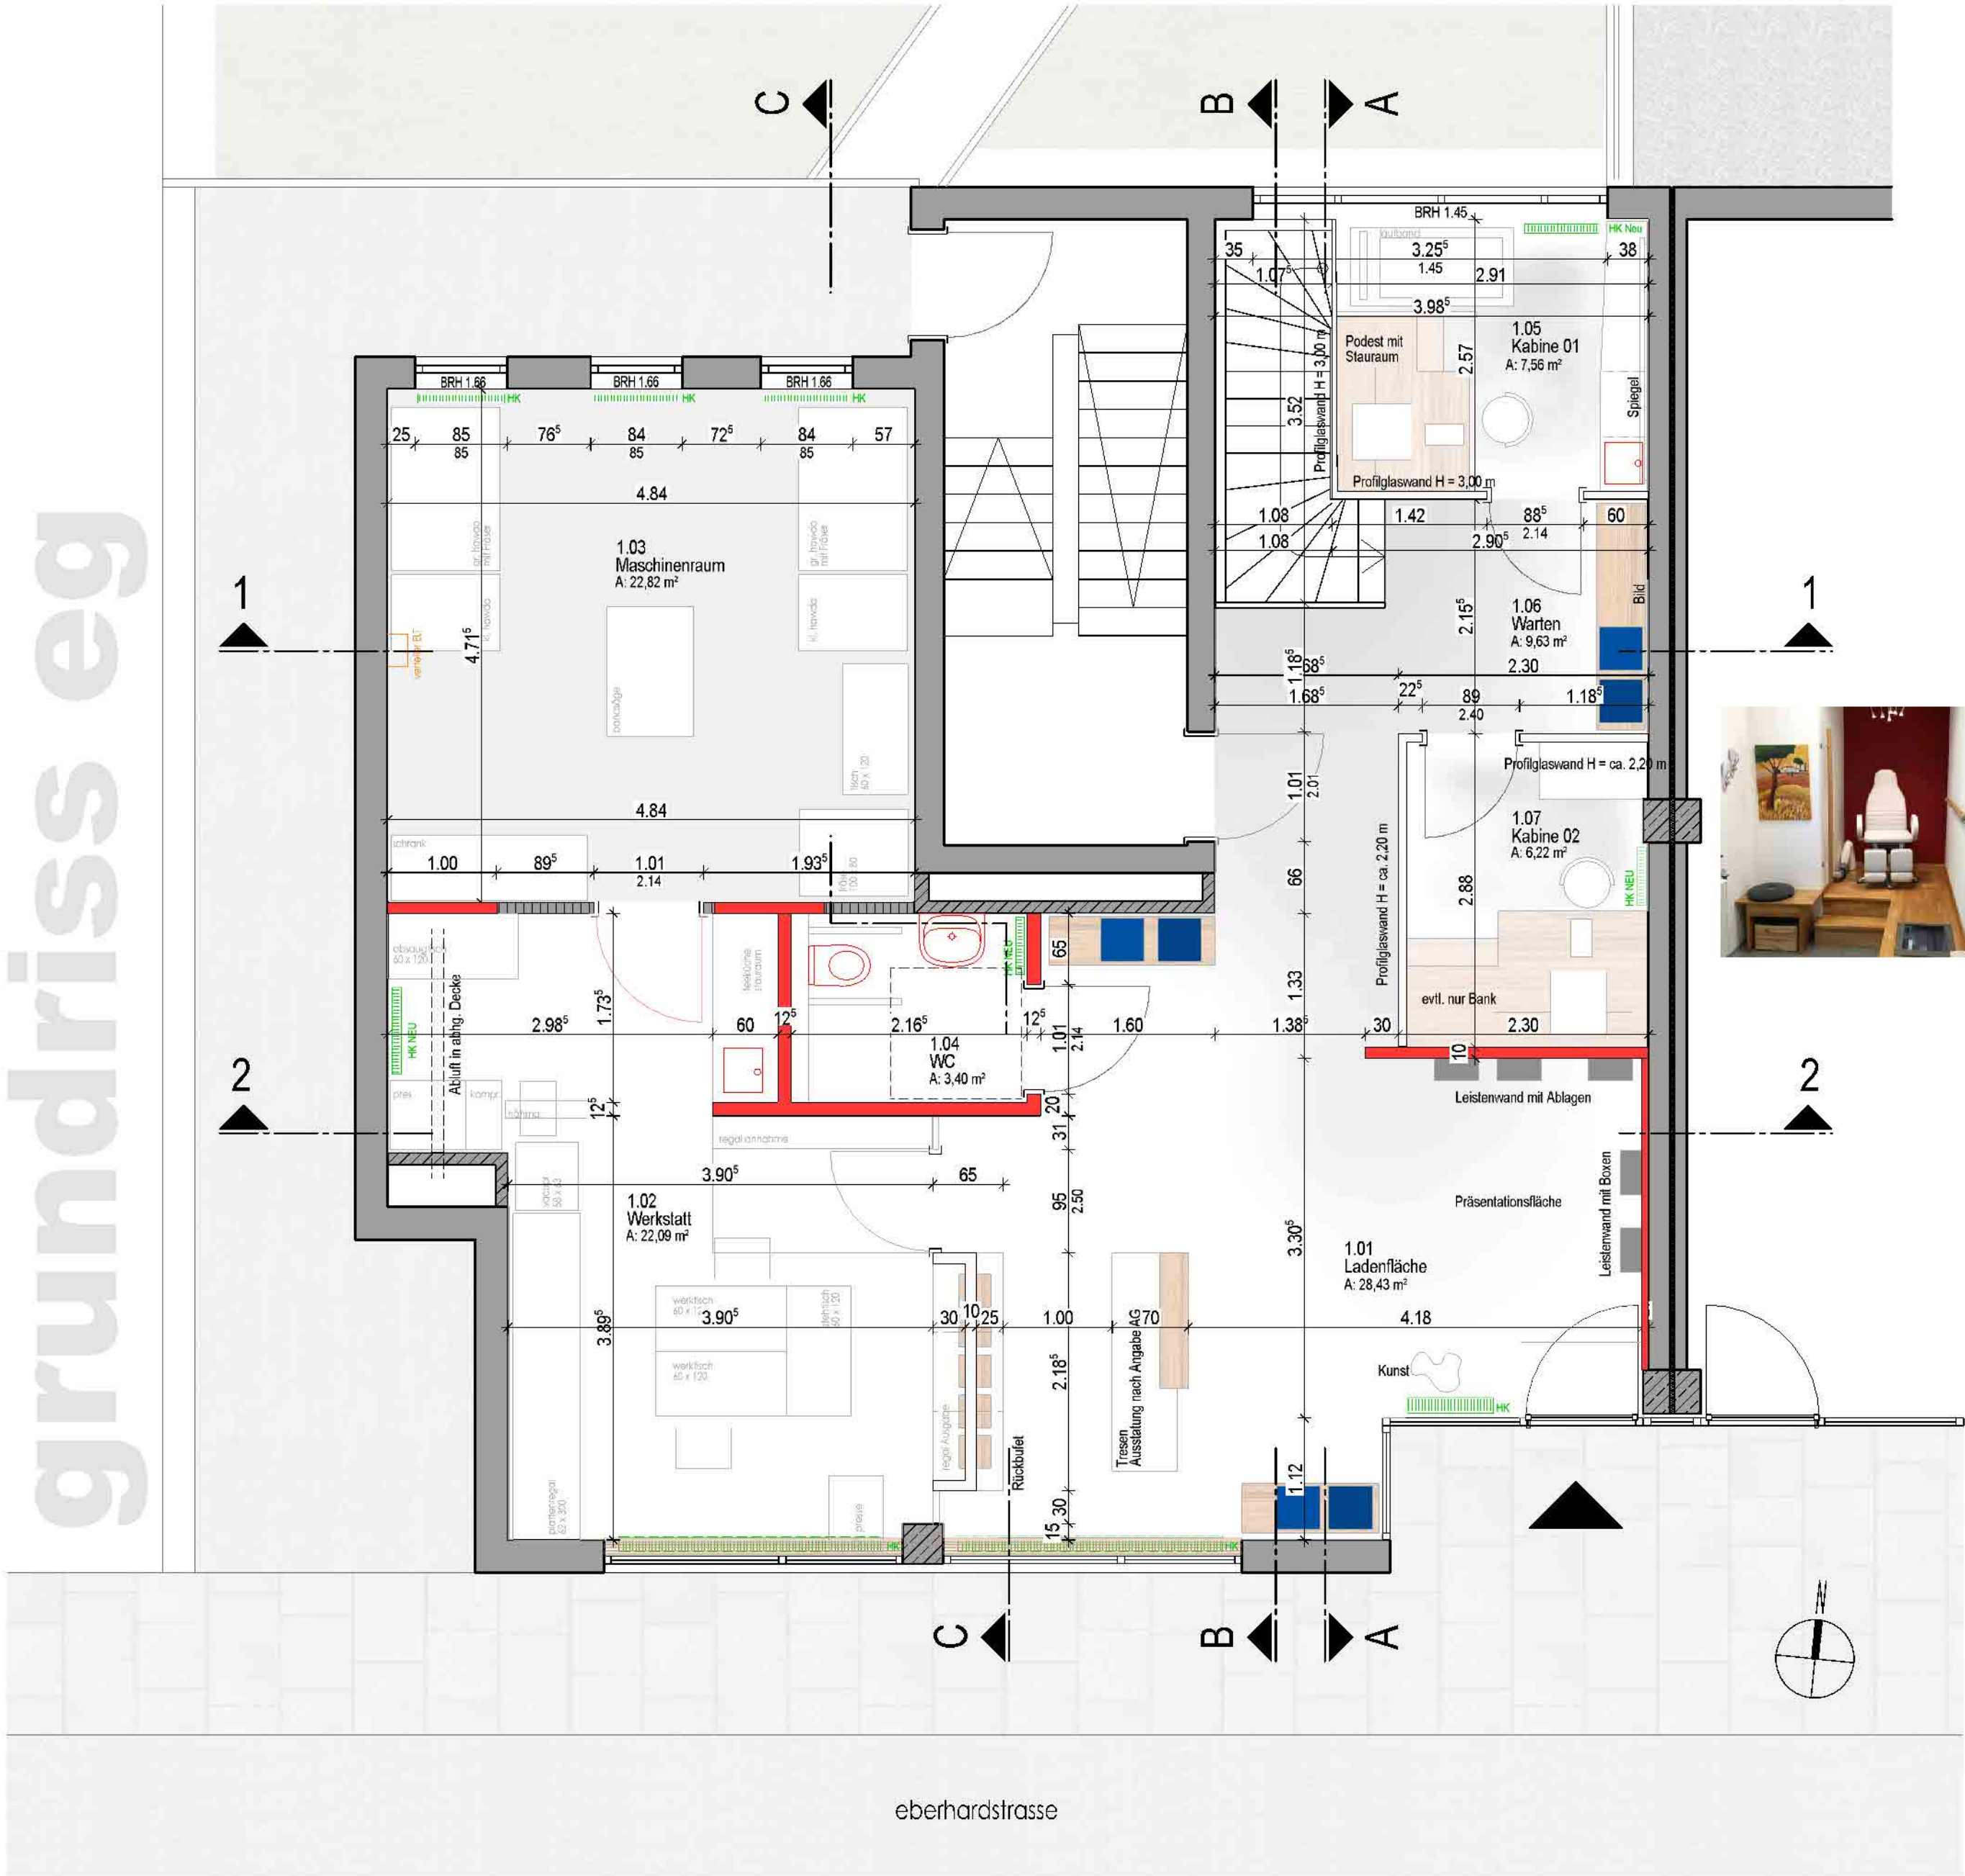


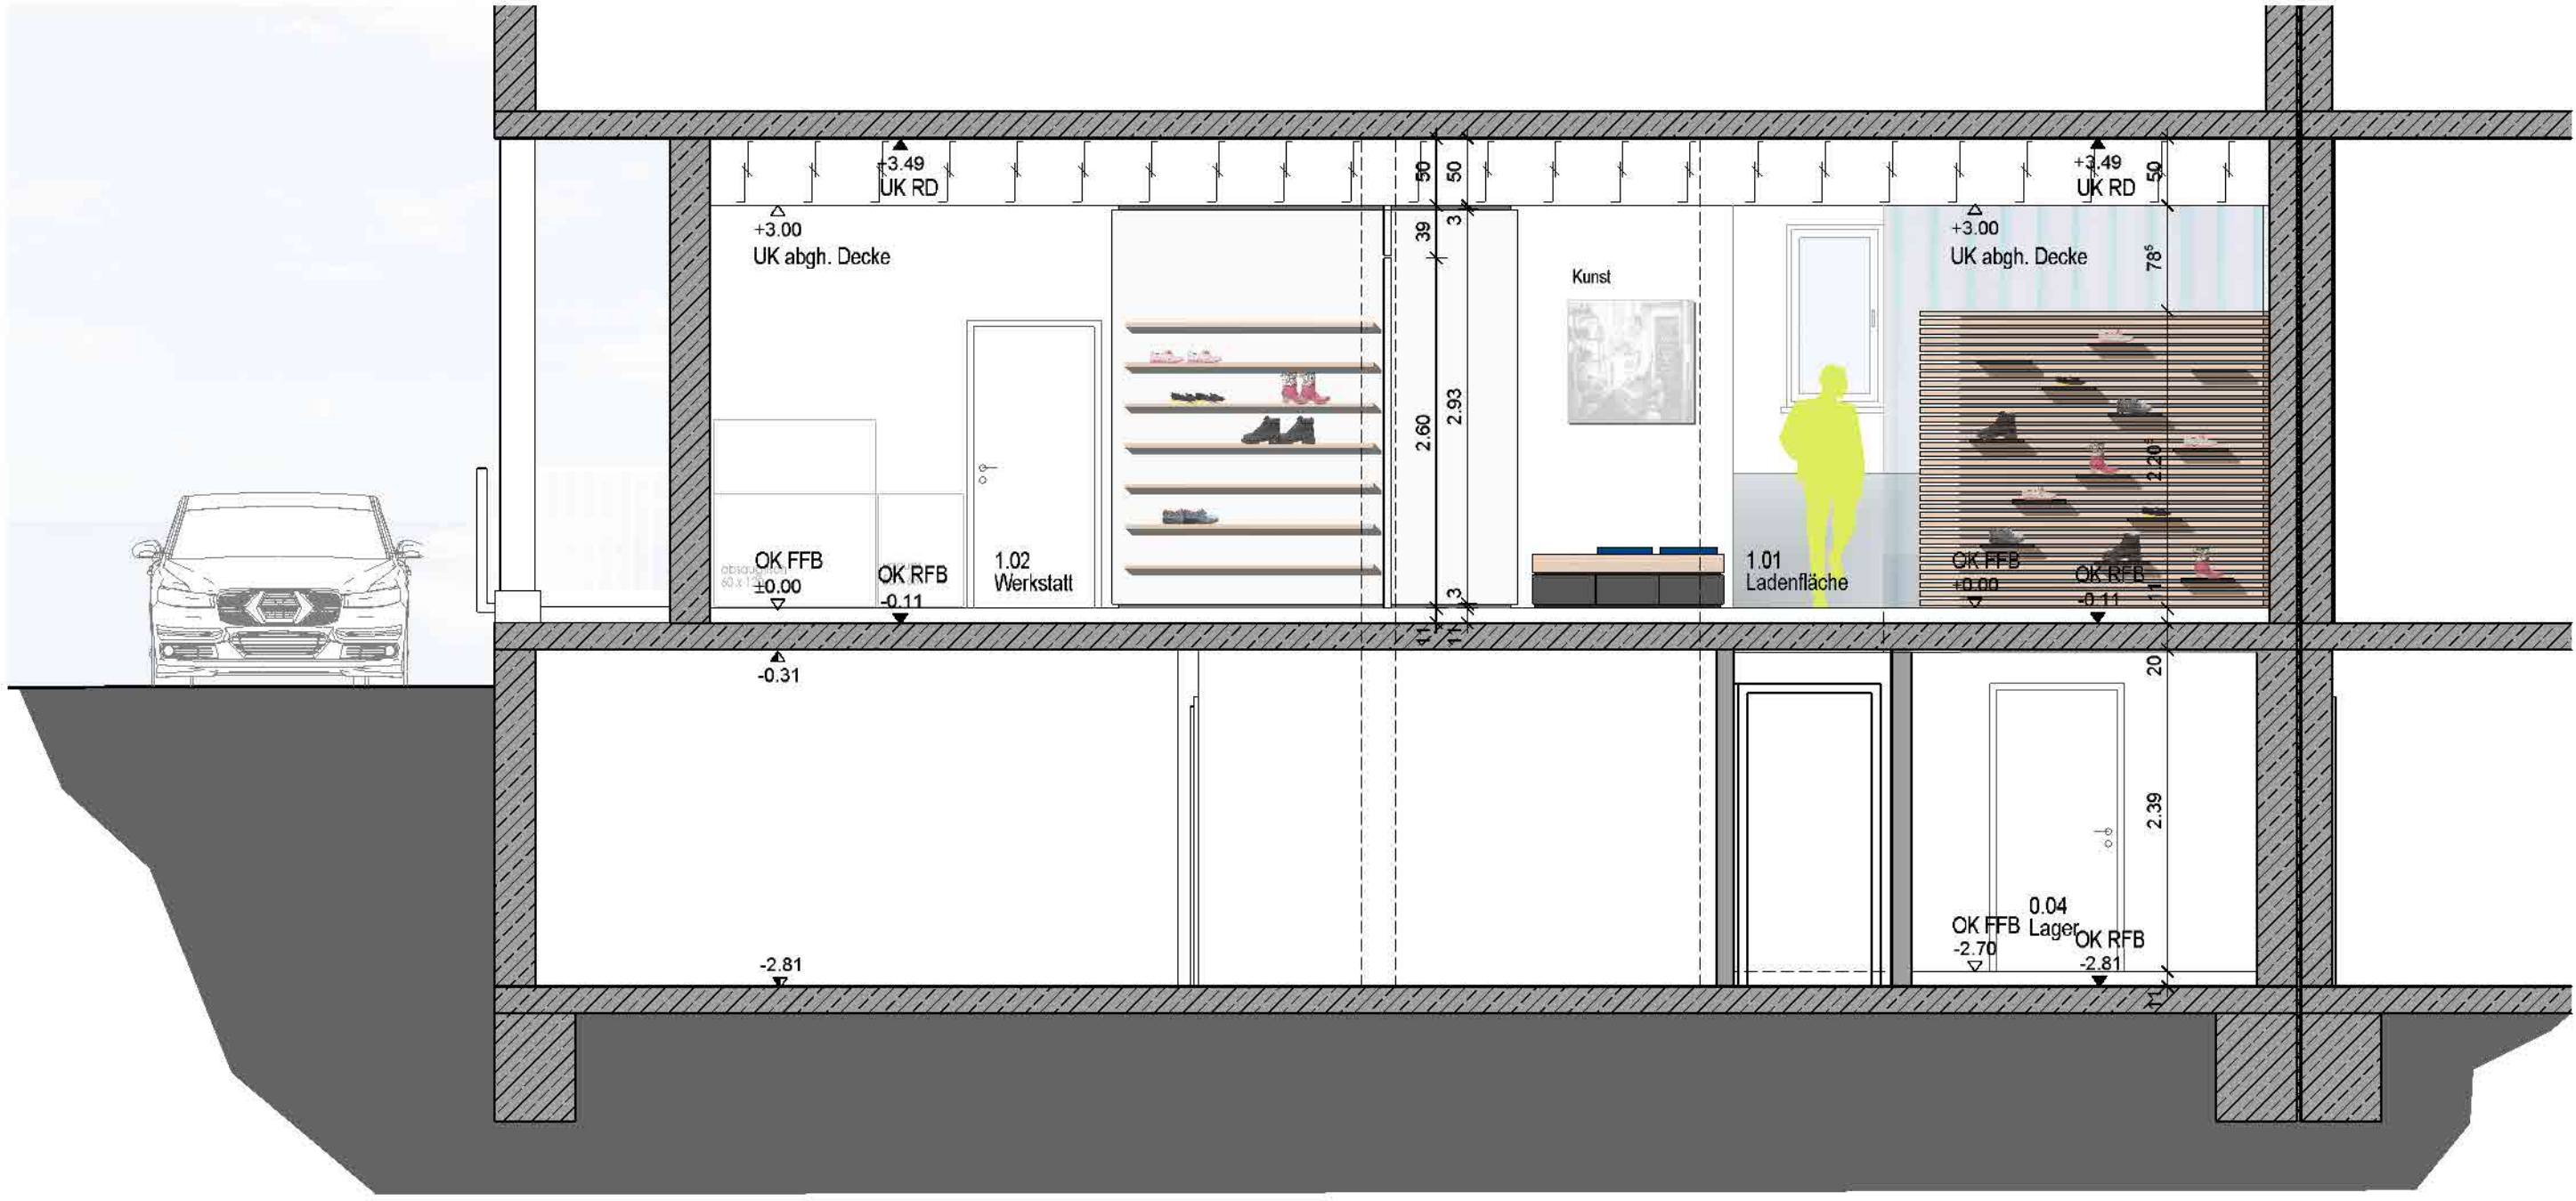

skizze rückbufet

... bleib bei deinen Leisten

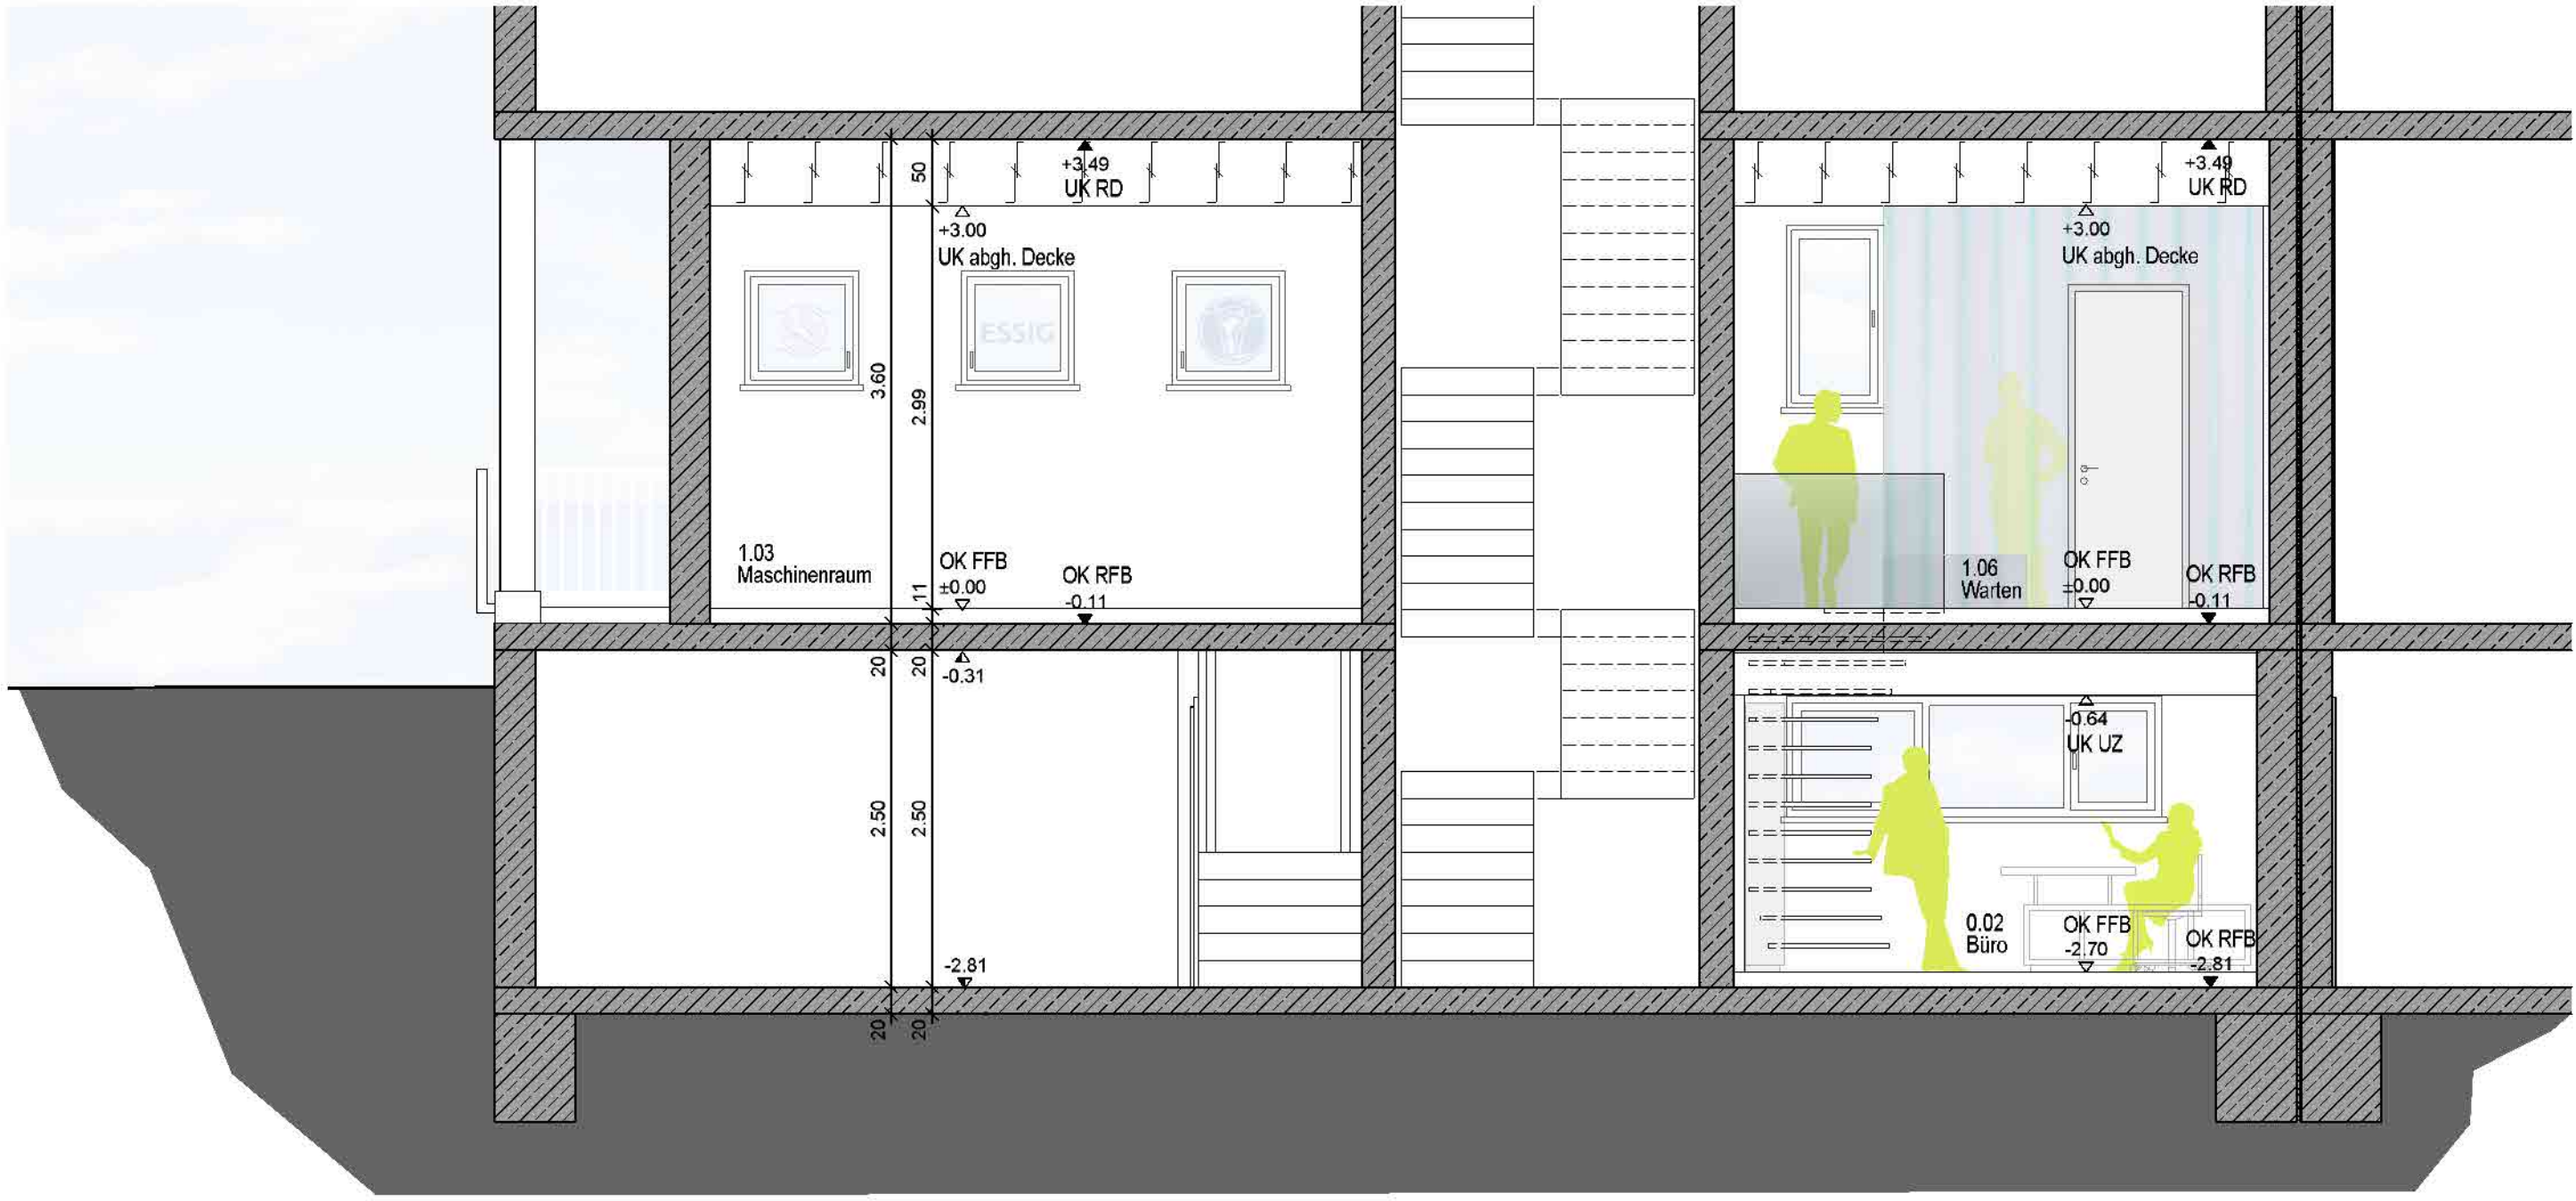

eberhardstrasse

projekt umbau orthopädie shop, gäppingen eberhardstrasse 1/1 73033 gäppingen / flussloch 1000/5	bauherr timo essig, sport- & orthopädie-technik eberhardstrasse 1 73033 gäppingen unterschritt:	architekt dipl.-ing. (in) juan pablo escalona rivera freier architekt architektensta-nr.: 088193 unterschritt:
entwurfplan 01 plan-nr. 1-100 planbezeichnung: grundriss edggeschoss, schnitt 1-1, schnitt 2-2	EH1.330.80 G-NN = EG FFB ± 0.00 maßstab: 1:50 datum: 21.12.2017	lammerhofe 3 73296 weichenheim-leon- ton: 07021 - 740 15 65 info@architektur-era.de architektur era escalona rivera architekt

grundriss eg

schnitt 1-1
schnitt 2-2