



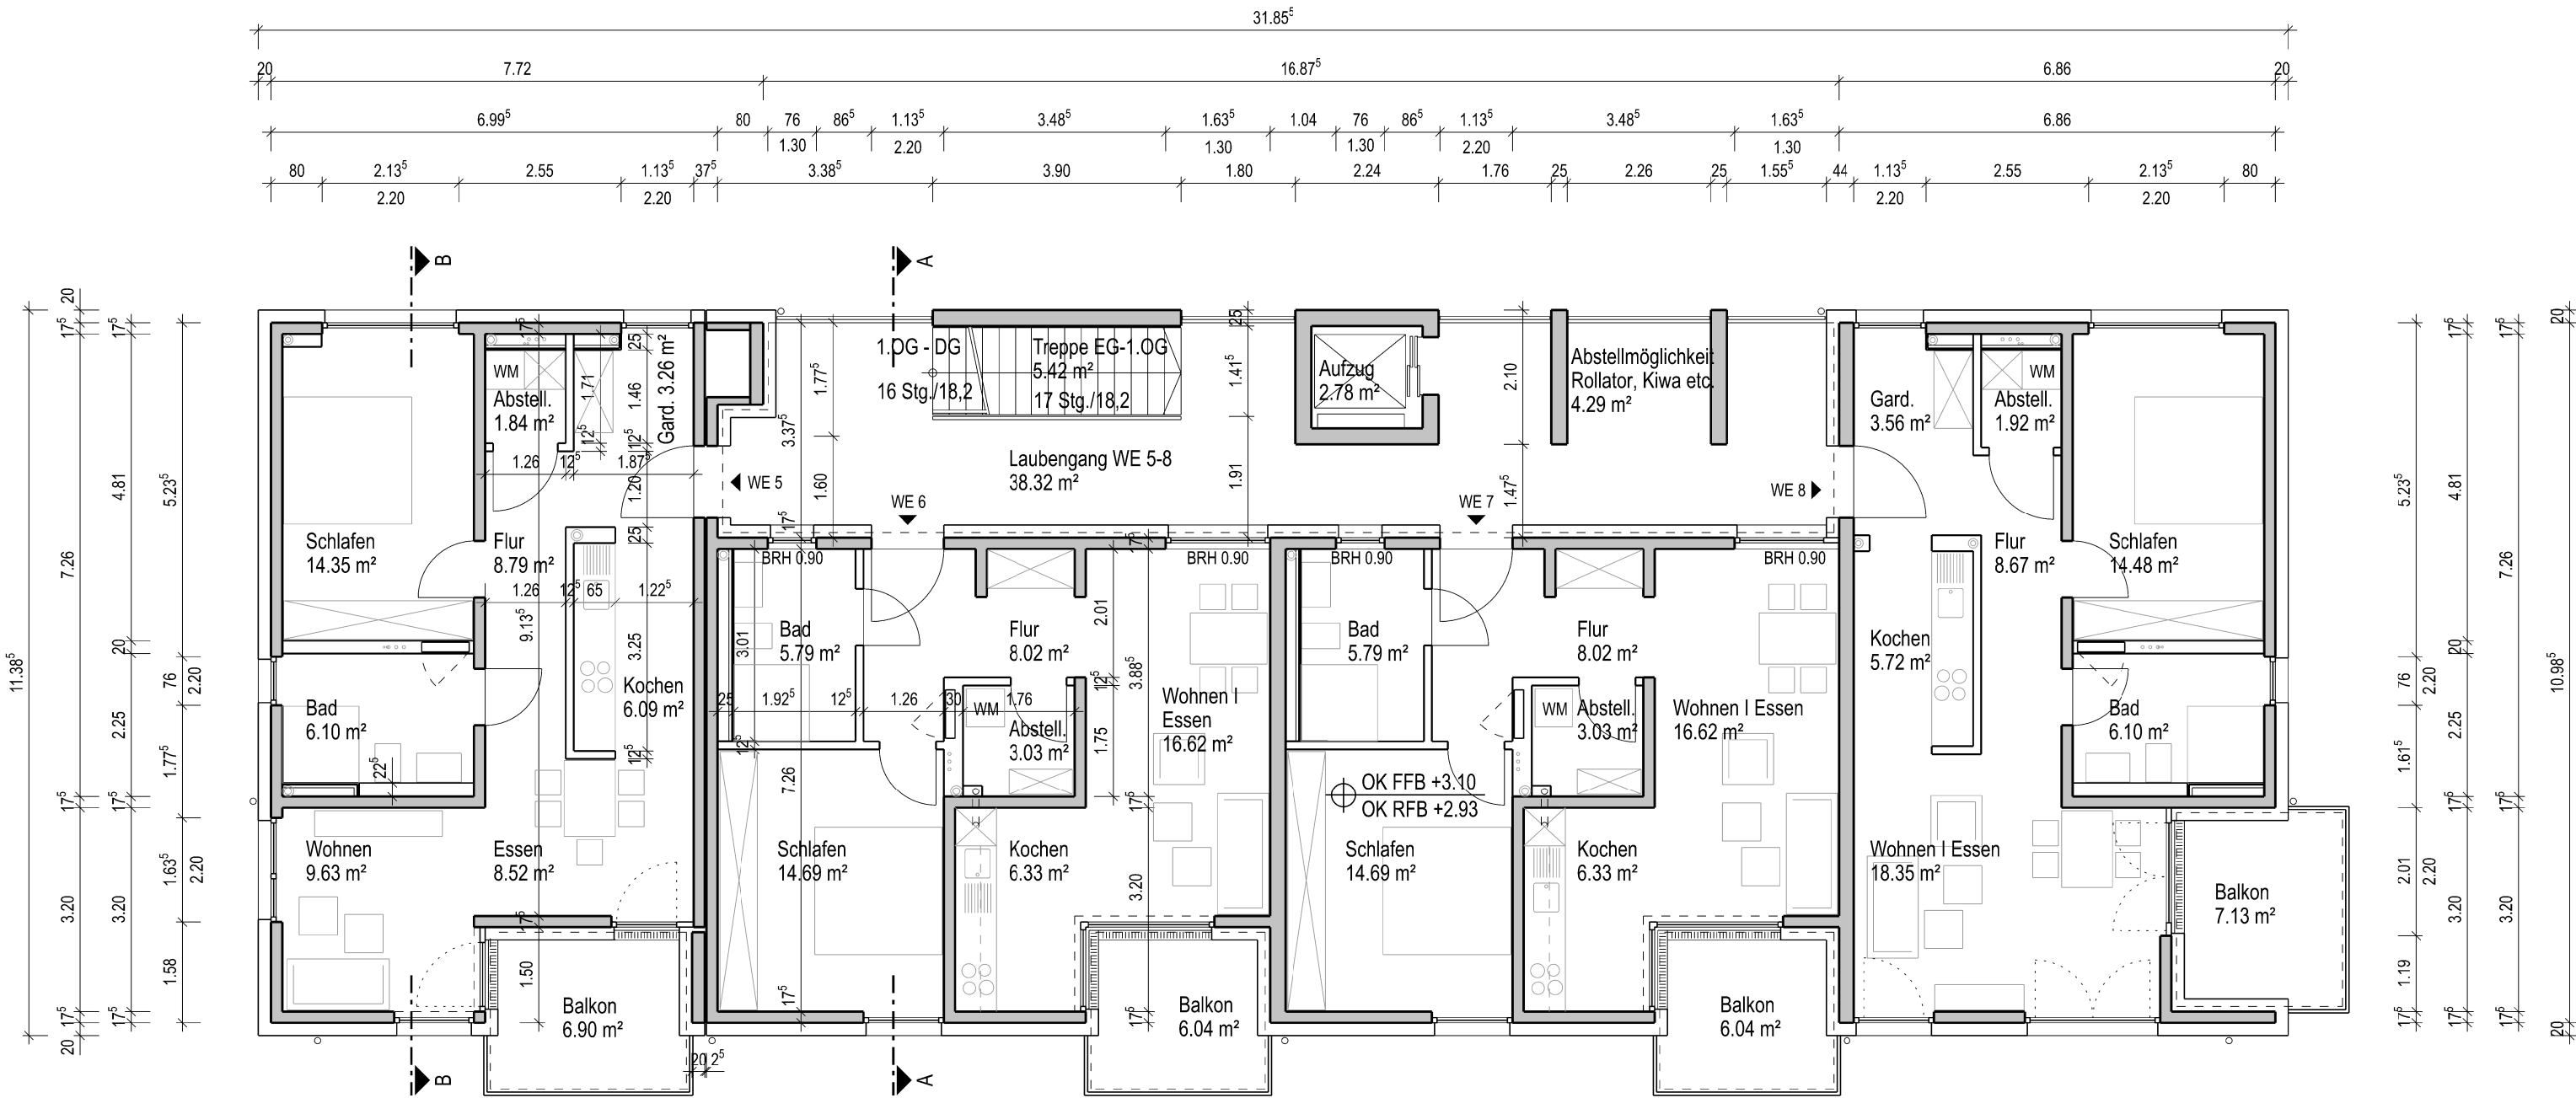

1. Obergeschoss M 1:100

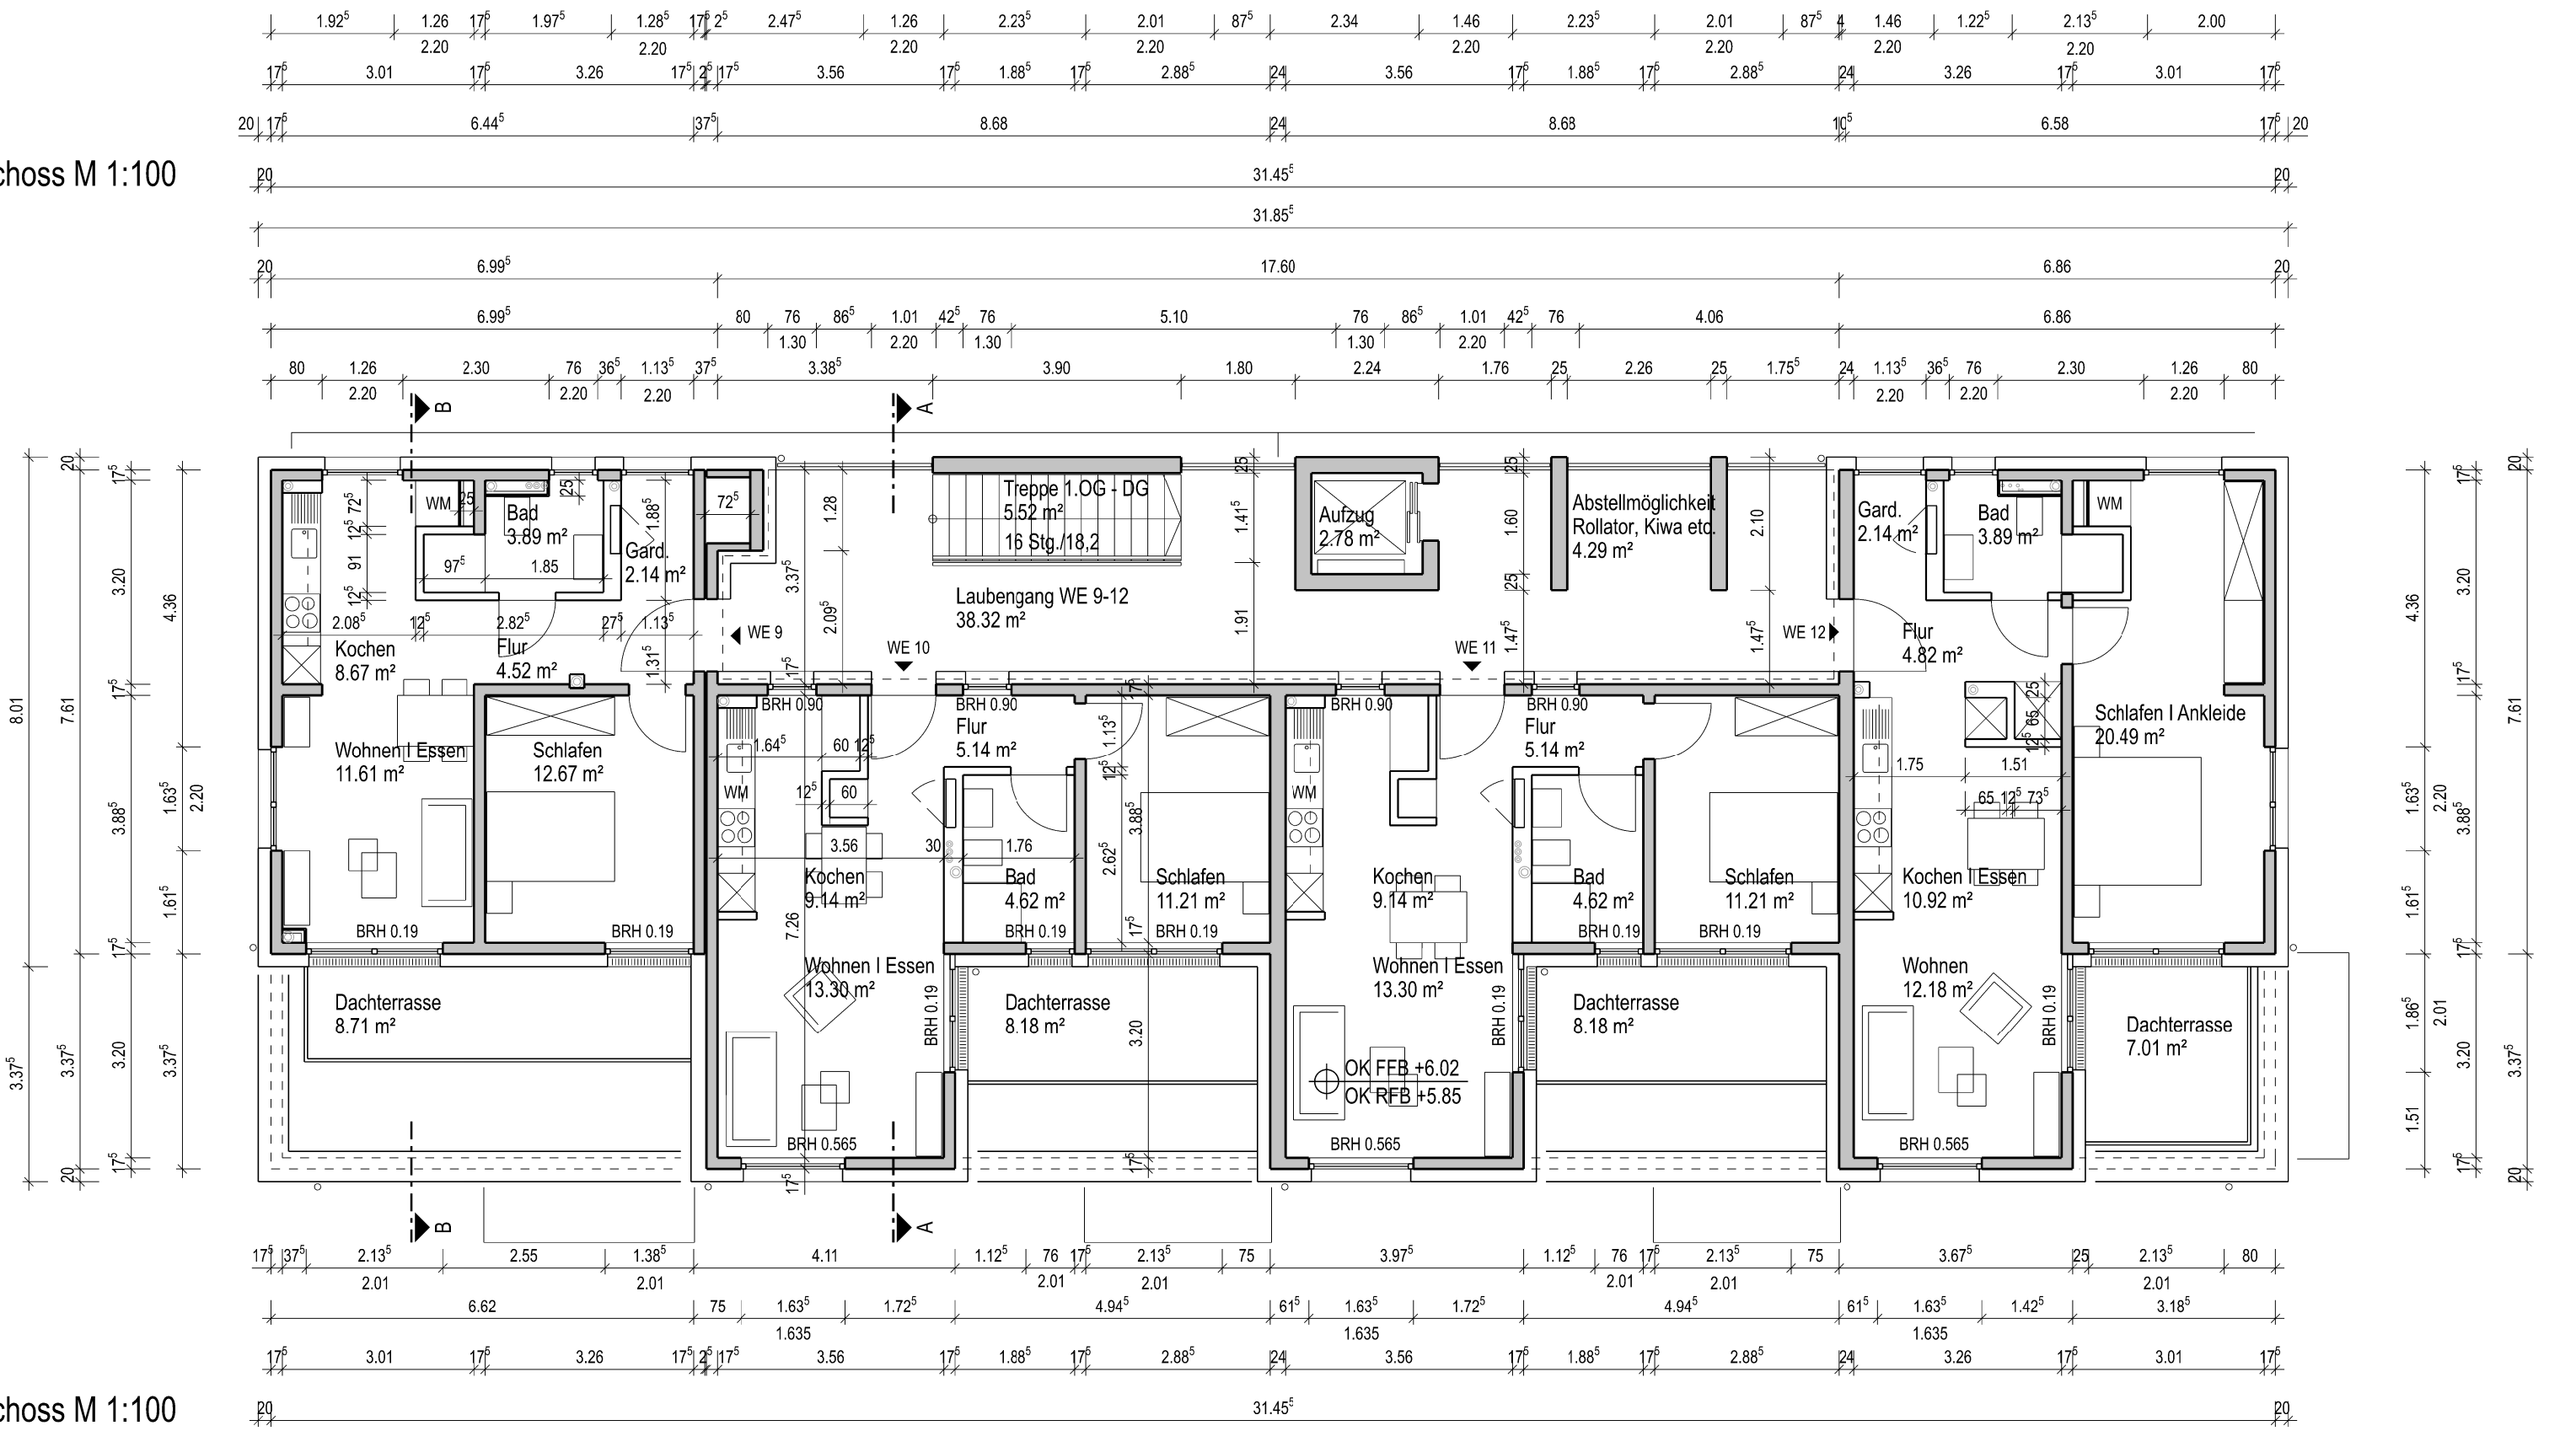

2. Obergeschoss M 1:100

heitzenröderarchitekten

Moselstraße 2A, 63452 Hanau
Tel: 0 61 81 / 30 04 30 Fax: 0 61 81 / 30 04 310
office@heitzenroeder-architekten.de

Objektnummer: 18/10
Blattnummer: 402

Objekt: Neubau Mehrfamilienhaus

Darstellung: Grundriss:
1. Obergeschoss
2. Obergeschoss

Maßstab: 1 : 100
Geprüft: nk
Erstellt/VS: nk
Datum: 09.11.2021

Zeichnungsdatei: 40200100.dgn
Blattdatei: 40200100.dgn