


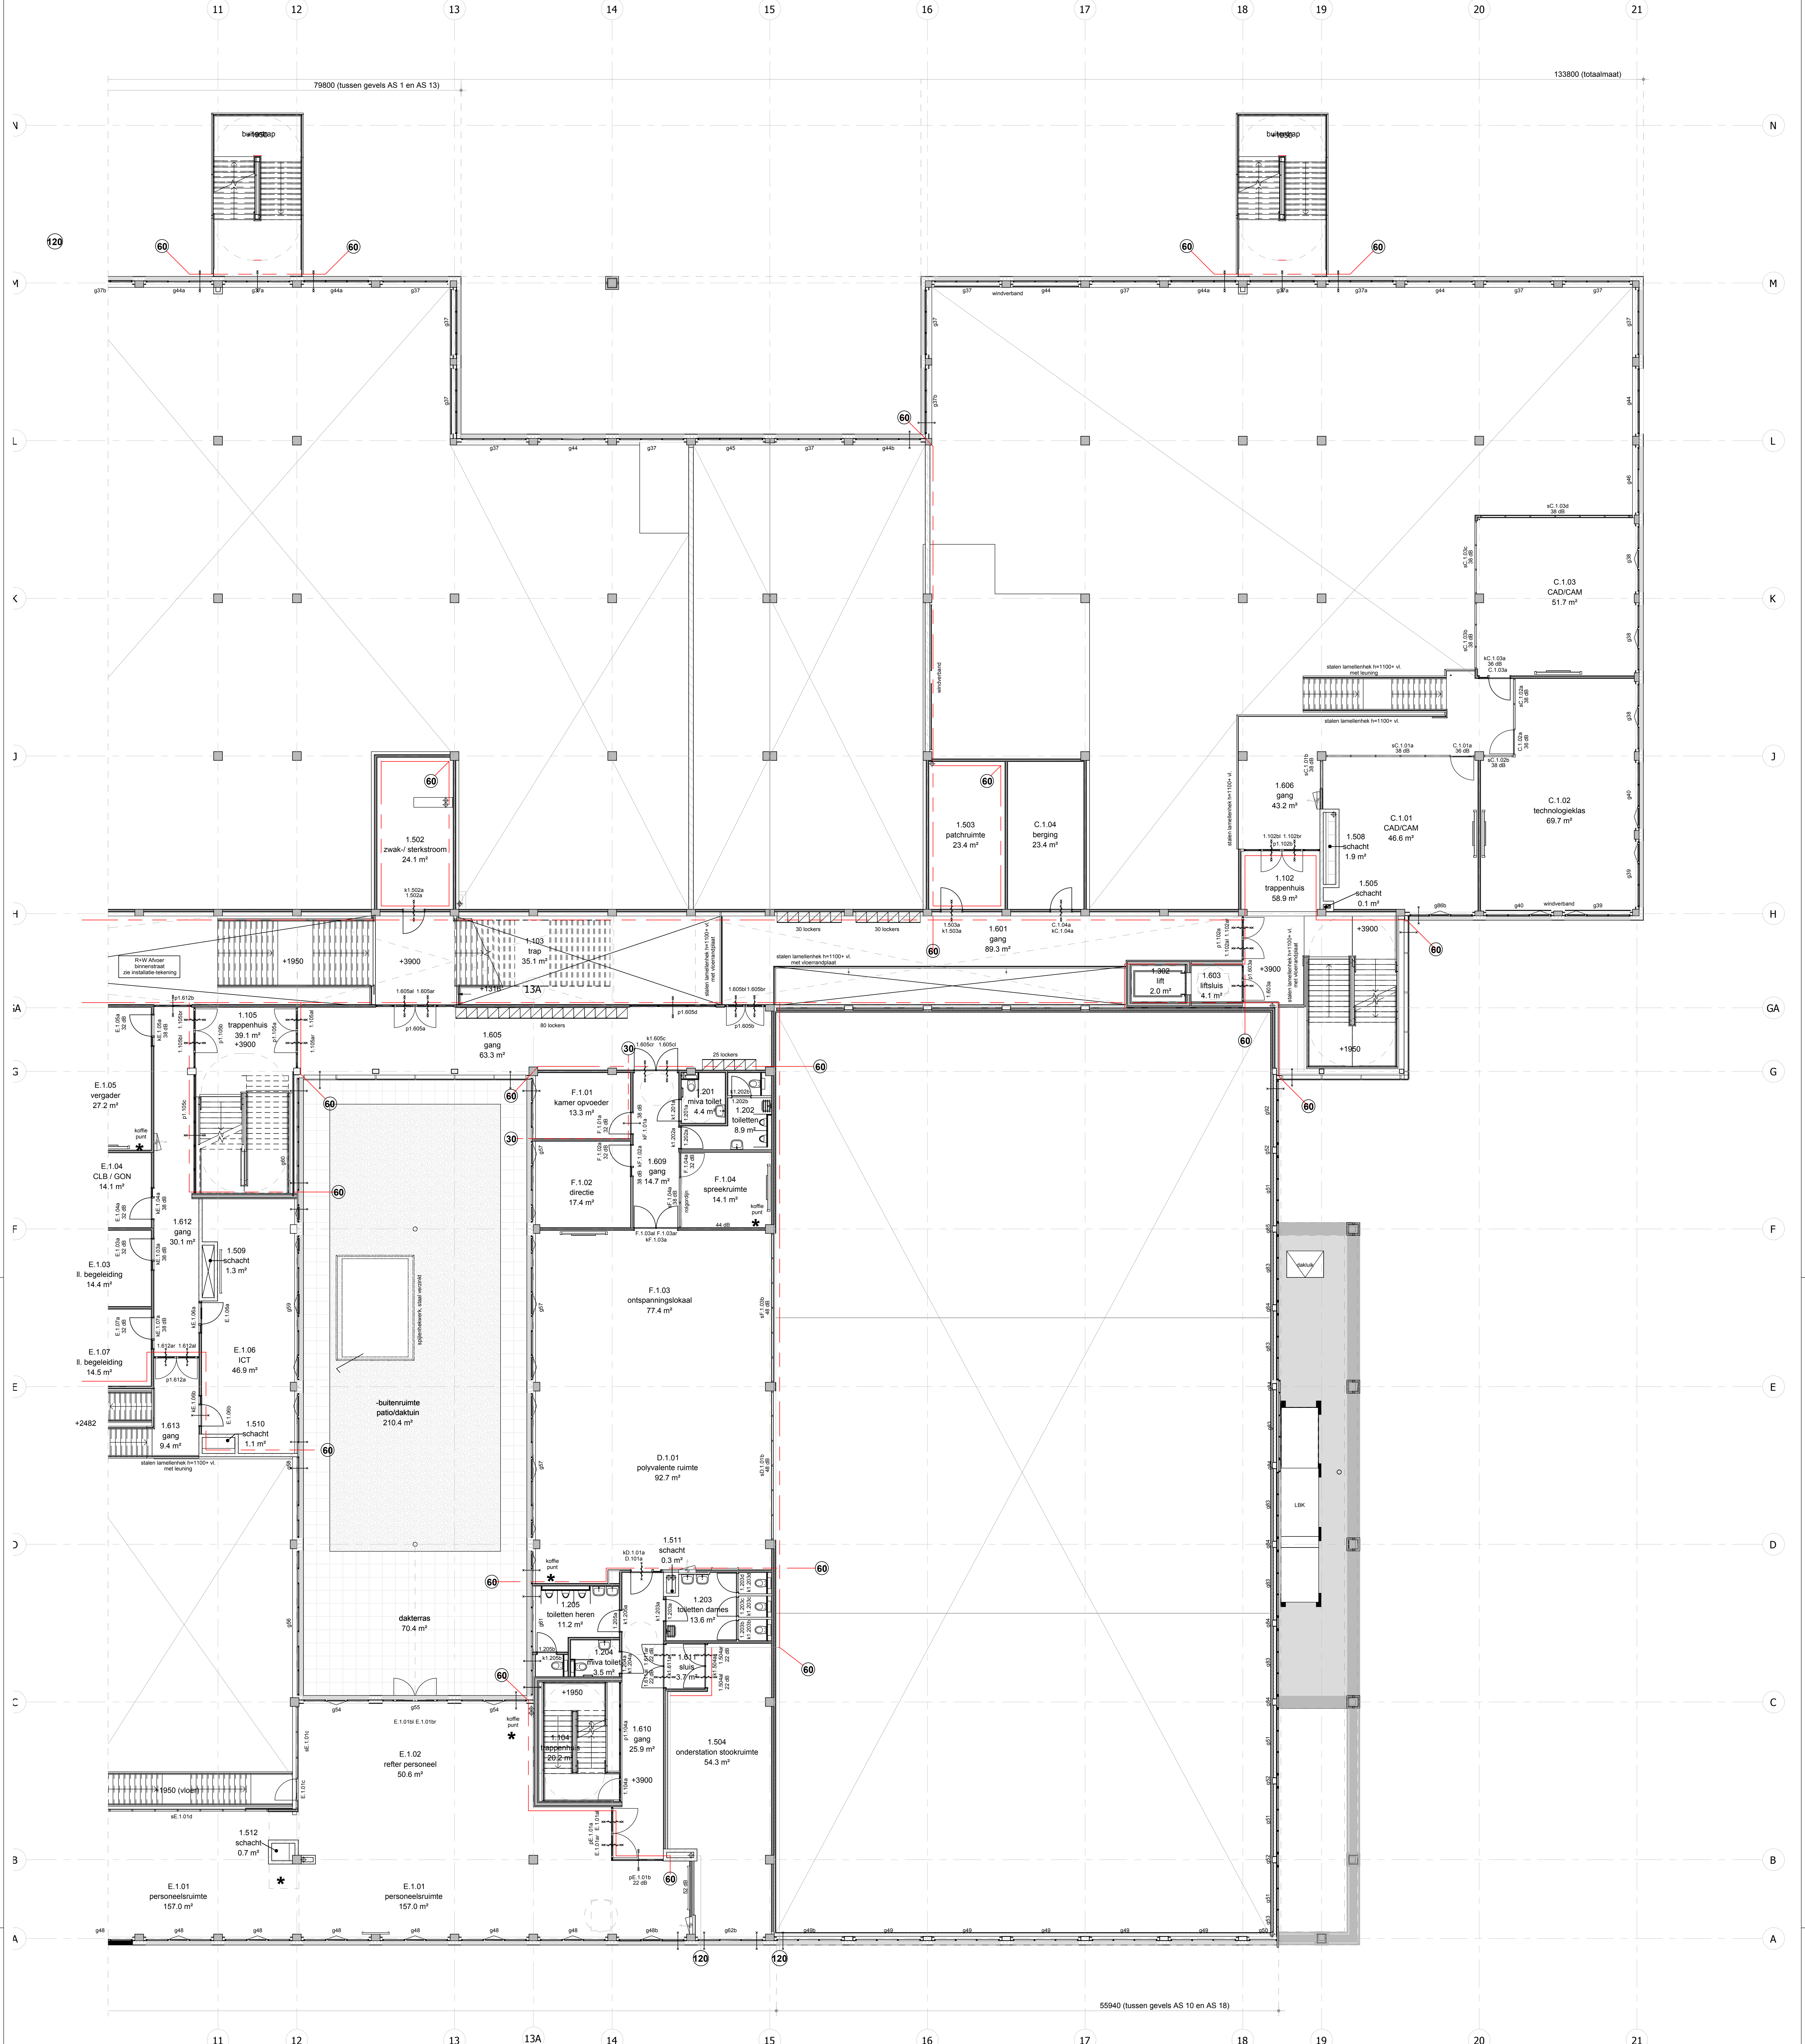







Nummer	Ruimteoverzicht	NVO	Volume
0.101	trappenhuis	62.2 m²	151.59 m³
0.102	trappenhuis	62.6 m²	216.46 m³
0.103	trap	22.5 m²	86.11 m³
0.104	trappenhuis	20.0 m²	73.92 m³
0.105	trappenhuis	31.2 m²	114.59 m³
0.106	trap	12.8 m²	51.31 m³
0.107	trap	10.0 m²	73.31 m³
0.108	trap	10.2 m²	74.55 m³
0.109	trap	10.0 m²	67.16 m³
0.201	toiletten	22.3 m²	62.69 m³
0.202	miva toilet	3.5 m²	9.91 m³
0.203	toiletten	82.8 m²	244.69 m³
0.204	miva toilet	3.5 m²	9.92 m³
0.205	toiletten dames	14.1 m²	40.91 m³
0.206	toiletten heren	6.2 m²	18.10 m³
0.207	miva toilet	3.6 m²	10.54 m³
0.208	toiletten heren	57.3 m²	171.86 m³
0.209	toilet dames	3.2 m²	9.55 m³
0.210	miva toilet	3.5 m²	15.29 m³
0.211	douches	25.7 m²	74.59 m³
0.212	douches	39.2 m²	113.66 m³
0.213	doc. douche	4.8 m²	13.86 m³
0.214	toilet dames	7.2 m²	20.35 m³
0.301	goederen-/personeellift	5.2 m²	20.24 m³
0.302	lift	2.0 m²	4.60 m³
0.401	werkkast	3.8 m²	10.71 m³
0.402	werkkast	3.5 m²	9.79 m³
0.501	hydrofoor	17.8 m²	62.42 m³
0.502	zwak-/sterkstroomb	26.7 m²	91.47 m³
0.503	teller water	8.5 m²	29.73 m³
0.504	hydrofoor	24.1 m²	82.31 m³
0.505	zwakstroomb	3.6 m²	12.32 m³
0.506	schacht	4.0 m²	13.84 m³
0.507	schacht	0.3 m²	1.06 m³
0.601	binnenstraat	485.3 m²	1455.99 m³
0.602	liftstus	13.6 m²	42.05 m³
0.603	liftstus	4.1 m²	12.46 m³
0.604	gang	84.2 m²	205.42 m³
0.605	gang	14.2 m²	34.88 m³
0.606	gang	76.9 m²	222.91 m³
0.607	gang	33.1 m²	96.13 m³
0.608	gang	31.3 m²	84.50 m³

Nummer	Ruimteoverzicht	NVO	Volume
0.609	gang	9.2 m²	27.50 m³
0.611	gang	5.8 m²	20.47 m³
0.612	gang	16.1 m²	43.72 m³
0.613	hal	50.9 m²	124.11 m³
0.619	skuis	6.3 m²	15.46 m³
0.620	skuis	5.6 m²	13.92 m³
A.0.01	fietshersteller	189.9 m²	659.46 m³
A.0.02	lokaal TV auto	150.6 m²	367.34 m³
A.0.03	werkplaats auto	554.4 m²	1351.88 m³
A.0.04	kieskamer praktijk	20.7 m²	62.03 m³
A.0.05	kieskamer praktijk	19.7 m²	59.07 m³
A.0.06	presentatie / projectruimte	99.1 m²	298.18 m³
A.0.07	TV podiumtechniek	43.0 m²	104.85 m³
A.0.08	praktijk podiumtechniek	168.1 m²	1155.49 m³
A.0.09	polyvalente ruimte	81.5 m²	562.43 m³
B.0.01	lassen constructie	271.6 m²	1058.87 m³
B.0.02	methodische lasoefeningen	363.7 m²	886.88 m³
B.0.03	TV las	60.3 m²	162.18 m³
B.0.04	kleedruimte	23.3 m²	69.99 m³
B.0.05	voorbereidingsruimte	217.2 m²	846.89 m³
B.0.06	centraal magazijn	225.4 m²	876.45 m³
C.0.01	werkplaats / verspaning	699.6 m²	1632.78 m³
C.0.02	CAD/CAM	49.8 m²	169.82 m³
C.0.03	CAD/CAM	49.2 m²	166.84 m³
C.0.04	kleedruimte	23.6 m²	66.16 m³
D.0.01	sportruimte	949.8 m²	7095.93 m³
D.0.02	berging	36.0 m²	126.17 m³
D.0.03	berging	30.0 m²	105.00 m³
D.0.04	kleedruimte dames	28.8 m²	83.56 m³
D.0.05	kleedruimte 1 heren	22.3 m²	64.68 m³
D.0.06	kleedruimte 2 heren	22.3 m²	64.68 m³
D.0.07	kleedruimte 3 heren	22.3 m²	64.68 m³
D.0.08	doc. kleed	11.3 m²	32.84 m³
D.0.09	EiHBO	6.5 m²	18.81 m³
D.0.010	fitnessruimte	41.4 m²	119.62 m³
E.0.01	refter leeringen + cvo	517.2 m²	1492.83 m³
E.0.02	onthaal soc / cvo	98.9 m²	240.89 m³
E.0.03	adjuunct directeur	16.2 m²	48.88 m³
E.0.04	EiHBO	9.2 m²	22.39 m³
E.0.05	gespreksruimte	7.9 m²	23.58 m³
E.0.06	gespreksruimte	14.1 m²	42.35 m³
E.0.08	kleedruimte	7.0 m²	20.50 m³

Nummer	Ruimteoverzicht	NVO	Volume
E.0.09	kleedruimte	9.2 m²	27.50 m³
E.0.10	bureel	7.1 m²	20.66 m³
E.0.11	kleedruimte personeel	8.8 m²	25.43 m³
E.0.12	droge berging	7.2 m²	20.81 m³
E.0.13	droge berging	6.8 m²	19.64 m³
E.0.14	vuurstoel	8.0 m²	27.30 m³
E.0.15	koelkast	8.2 m²	26.20 m³
E.0.16	ontvangst goederen	9.2 m²	26.99 m³
E.0.17	vaarwater	34.5 m²	97.10 m³
E.0.18	warme keuken	16.3 m²	47.25 m³
E.0.19	koude keuken	26.5 m²	76.27 m³
E.0.20	warme keuken	29.4 m²	84.79 m³
E.0.21	wasruimte	7.3 m²	20.07 m³
E.0.23	kleedruimte personeel	7.3 m²	21.22 m³

101

102

0 1 2 3 4 5 10 m

maten in millimeters (mm)

RENVOOI PLATTEGRONDEN - NIEUW

- prefab beton kolom - opgave constructeur
- stalen kolom - opgave constructeur
- gezette metalen gevelbeplating (raster van 600)
- multilex 15mm, dampremmende laag, binnensponwblad, stijl- en regelwerk 44x55mm, multilex 15mm
- prefab beton hellewand - opgave constructeur
- aluminium viergevel met isolerende beglazing
- aluminium gevelkozijn met isolerende beglazing
- alkazandsteen
- metalsud wand
- voorzet wand - metalsud wand
- metalsud wand, ontkoppelde stijlen en regels
- sanitairwand
- profielstalen binnenpui, Ei60
- systeemwand
- plaatstalen binnenkozijn
- voor vaste interieur zie tekeningen interieurarchitect

B 12-04-2019 gmr
A 01-03-2019 gmr
22-02-2019 gmr

wijziging zie stijlen
oorspronkelijke datum
omschrijving

project
VTI Brugge

opdrachtgever
1e verdieping
deet II nieuw

tekeningnummer fase status
TO-112 Aanbesteding definitief


opdrachtgever
AG Real Estate - Scholen van Morgen
Kunstlaan 58 1000 Brussel

dossiernummer schaal formaat projectleider
07477.000AA17 1:100 A0 baa

alle maten voor en tijdens de uitvoering controleren
deze tekening is eigendom van de van den berg groep,
en mag zonder schriftelijke toestemming niet
reproduceren of anderszins gebruikt worden

Het Scaer 100
2994-6, Houten


Van den Berg Architecten
Houten

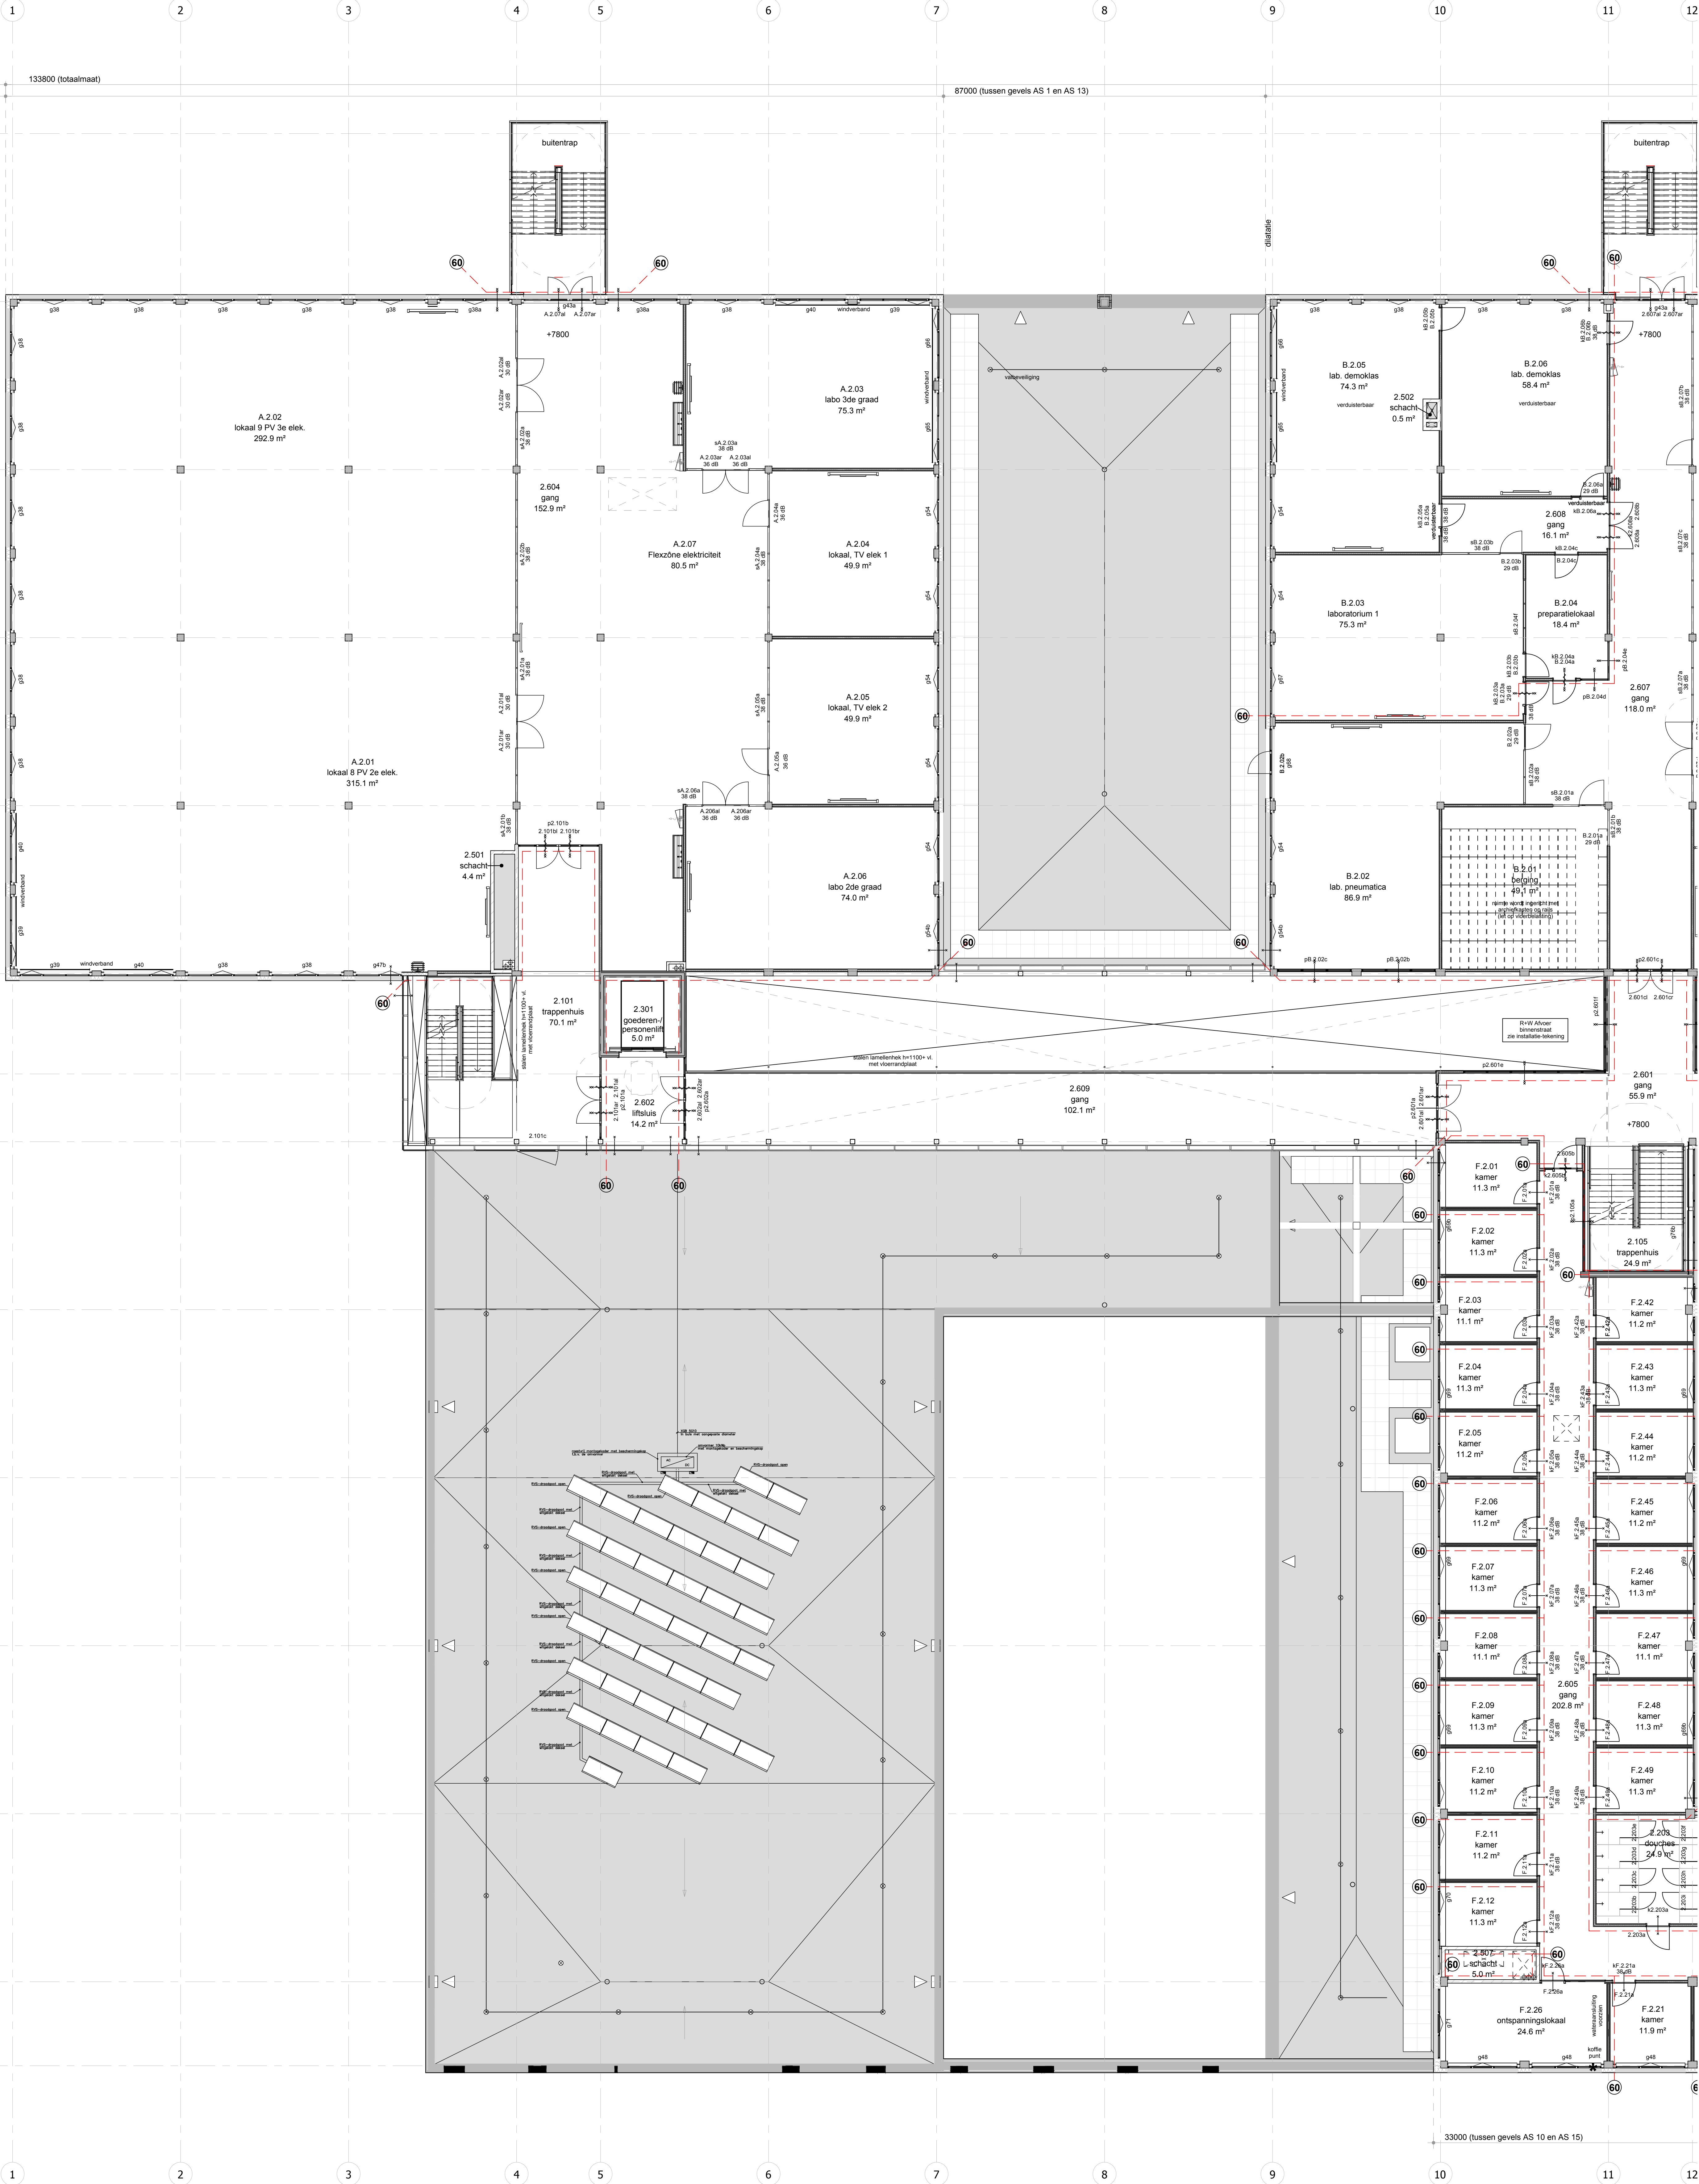

Ruimteoverzicht			
Nummer	Benaming	NVO	Volume
0.101	trappenhuis	62.2 m² 151.59 m³	
0.102	trappenhuis	62.6 m² 216.46 m³	
0.103	trap	22.5 m² 86.11 m³	
0.104	trappenhuis	20.0 m² 73.92 m³	
0.105	trappenhuis	31.2 m² 114.59 m³	
0.106	trap	12.8 m² 51.31 m³	
0.107	trap	10.0 m² 73.31 m³	
0.108	trap	10.2 m² 74.55 m³	
0.109	trap	10.0 m² 67.16 m³	
0.201	toiletten	22.3 m² 62.69 m³	
0.202	miva toilet	3.5 m² 9.91 m³	
0.203	toiletten	82.8 m² 244.69 m³	
0.204	miva toilet	3.5 m² 9.92 m³	
0.205	toiletten dames	14.1 m² 49.91 m³	
0.206	toiletten heren	6.2 m² 18.10 m³	
0.207	miva toilet	3.6 m² 10.54 m³	
0.208	toiletten heren	57.3 m² 171.86 m³	
0.209	toilet dames	3.2 m² 9.95 m³	
0.210	miva toilet	5.3 m² 15.29 m³	
0.211	douches	25.7 m² 74.59 m³	
0.212	douches	39.2 m² 113.66 m³	
0.213	doc. douche	4.8 m² 13.86 m³	
0.214	toilet dames	7.2 m² 20.35 m³	
0.301	goederen-/personeellift	5.2 m² 20.24 m³	
0.302	lift	2.0 m² 4.60 m³	
0.401	werkkast	3.8 m² 10.71 m³	
0.402	werkkast	3.5 m² 9.79 m³	
0.501	hydrofoor	17.8 m² 62.42 m³	
0.502	zwak-/sterkstroam	26.7 m² 91.47 m³	
0.503	teller water	8.5 m² 29.73 m³	
0.504	hydrofoor	24.1 m² 82.31 m³	
0.505	zwakstroam	3.6 m² 12.32 m³	
0.506	schacht	4.0 m² 13.94 m³	
0.507	schacht	0.3 m² 1.06 m³	
0.601	binnenstraat	485.3 m² 1455.99 m³	
0.602	liftsluis	13.6 m² 42.05 m³	
0.603	liftsluis	4.1 m² 12.46 m³	
0.604	gang	84.2 m² 205.42 m³	
0.605	gang	14.2 m² 34.68 m³	
0.606	gang	76.9 m² 222.91 m³	
0.607	gang	33.1 m² 96.13 m³	
0.608	gang	31.3 m² 84.50 m³	

Ruimteoverzicht			
Nummer	Benaming	NVO	Volume
0.609	gang	9.2 m² 27.50 m³	
0.611	gang	5.8 m² 20.47 m³	
0.612	gang	16.1 m² 43.72 m³	
0.613	hal	50.9 m² 124.11 m³	
0.619	skuis	6.3 m² 15.46 m³	
0.620	skuis	5.6 m² 13.62 m³	
A.0.01	fietshelsteller	189.9 m² 659.46 m³	
A.0.02	lokaal TV auto	150.6 m² 367.34 m³	
A.0.03	werkplaats auto	554.4 m² 1351.88 m³	
A.0.04	kleedkamer praktijk	20.7 m² 62.03 m³	
A.0.05	kleedkamer praktijk	19.7 m² 59.07 m³	
A.0.06	presentatie / projectruimte	99.1 m² 298.18 m³	
A.0.07	TV podiumtechniek	43.0 m² 104.85 m³	
A.0.08	praktijk podiumtechniek	168.1 m² 1155.49 m³	
A.0.09	polyvalente ruimte	81.5 m² 262.43 m³	
B.0.01	lassen constructie	271.6 m² 1058.87 m³	
B.0.02	methodische lasoefeningen	363.7 m² 886.88 m³	
B.0.03	TV las	60.3 m² 162.18 m³	
B.0.04	kleedruimte	23.3 m² 69.99 m³	
B.0.05	voorbereidingsruimte	217.2 m² 846.89 m³	
B.0.06	centraal magazijn	225.4 m² 576.45 m³	
C.0.01	werkplaats / verspaning	699.6 m² 1632.78 m³	
C.0.02	CAD/CAM	49.8 m² 169.82 m³	
C.0.03	CAD/CAM	49.2 m² 166.84 m³	
C.0.04	kleedruimte	23.6 m² 66.16 m³	
D.0.01	sportturnzaal	949.8 m² 7095.93 m³	
D.0.02	berging	36.0 m² 126.17 m³	
D.0.03	berging	30.0 m² 105.00 m³	
D.0.04	kleedruimte dames	28.8 m² 83.56 m³	
D.0.05	kleedruimte 1 heren	22.3 m² 64.68 m³	
D.0.06	kleedruimte 2 heren	22.3 m² 64.68 m³	
D.0.07	kleedruimte 3 heren	22.3 m² 64.68 m³	
D.0.08	doc. kleed	11.3 m² 32.84 m³	
D.0.09	EHBO	6.5 m² 18.81 m³	
D.0.10	fitnessruimte	41.4 m² 119.62 m³	
E.0.01	refter leertingen + cvo	517.2 m² 1492.83 m³	
E.0.02	onthalst so / cvo	98.9 m² 240.89 m³	
E.0.03	adjunct directeur	16.2 m² 48.88 m³	
E.0.04	EHBO	9.2 m² 22.39 m³	
E.0.05	gespreksruimte	7.9 m² 23.58 m³	
E.0.06	gespreksruimte	14.1 m² 42.35 m³	
E.0.08	kleedruimte	7.0 m² 20.50 m³	

Ruimteoverzicht			
Nummer	Benaming	NVO	Volume
E.0.09	kleedruimte	7.1 m² 20.66 m³	
E.0.10	bureel	8.8 m² 25.43 m³	
E.0.11	kleedruimte personeel	7.2 m² 20.81 m³	
E.0.12	droge berging	6.7 m² 19.34 m³	
E.0.13	droge berging	6.8 m² 19.64 m³	
E.0.14	vijsstel	8.0 m² 27.30 m³	
E.0.15	koelstel	8.2 m² 26.20 m³	
E.0.16	ontvangst goederen	9.2 m² 26.99 m³	
E.0.17	vaatwasr.	34.5 m² 97.10 m³	
E.0.18	warme keuken	16.3 m² 47.25 m³	
E.0.19	koude keuken	26.5 m² 76.27 m³	
E.0.20	warme keuken	29.4 m² 84.79 m³	
E.0.21	wasruimte	7.3 m² 20.07 m³	
E.0.23	kleedruimte personeel	7.3 m² 21.22 m³	

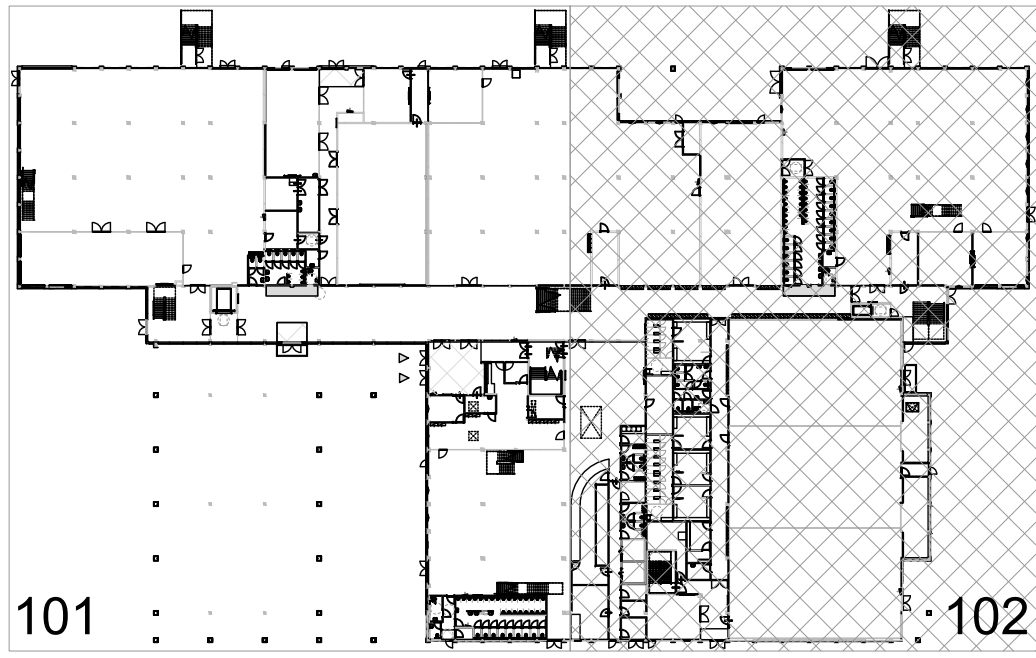

101

102

0 1 2 3 4 5 10 m

maten in millimeters (mm)

RENVOOI PLATTEGRONDEN - NIEUW

- prefab beton kolom - opgave constructeur
- stalen kolom - opgave constructeur
- gezette metalen gevelbekleding (raster van 600)
- Ro min. 4.6 mm/KW, minerale wol 160mm dik
- multiplex 15mm, dampremmende laag, binnenspouwblad, stijl- en regelwerk 44x55mm, multiplex 15mm
- prefab beton hollendwand - opgave constructeur
- aluminium gevelgevel met isolerende beglazing
- aluminium gevelkozijn met isolerende beglazing
- alkazandsteen
- metastud wand
- voorzet wand - metastud wand
- metastud wand, ontkoppelde stijlen en regels
- sanitairwand
- profielstalen binnenpui, E160
- systeemwand
- plaatstalen binnenkozijn
- voor vaste interieur zie tekeningen interieurarchitect

Bovenzijde afgewerkte begane grondvloer
peil 0 = 6.10 m + T.A.W.
Bovenzijde midden van de weg
100-peil = 6.00 m + T.A.W.

B 12-04-2019 gmr
A 01-03-2019 gmr
22-02-2019 gmr

project
VTI Brugge

voorbereit
2e verdieping
deelt 1 nieuw

tekeningsnummer fase status
TO-121 Aanbesteding definitief

opdrachtgever
AG Real Estate - Scholen van Morgen
Kunstaan 58 1000 Brussel


dosissnummer schaal formaat projectleider
07477.000A17 1:100 A0 baa

Van den Berg Architecten
Houten

wijziging zie stijlen
oorspronkelijke datum
omschrijving

alle maten voor en tijdens de uitvoering controleren
deze tekening is eigendom van de van den Berg groep
en mag zonder schriftelijke toestemming niet
reproduceren of anderszins gebruikt worden

Hot Score 100
3994-64-10000
www.vandenbergroup.nl

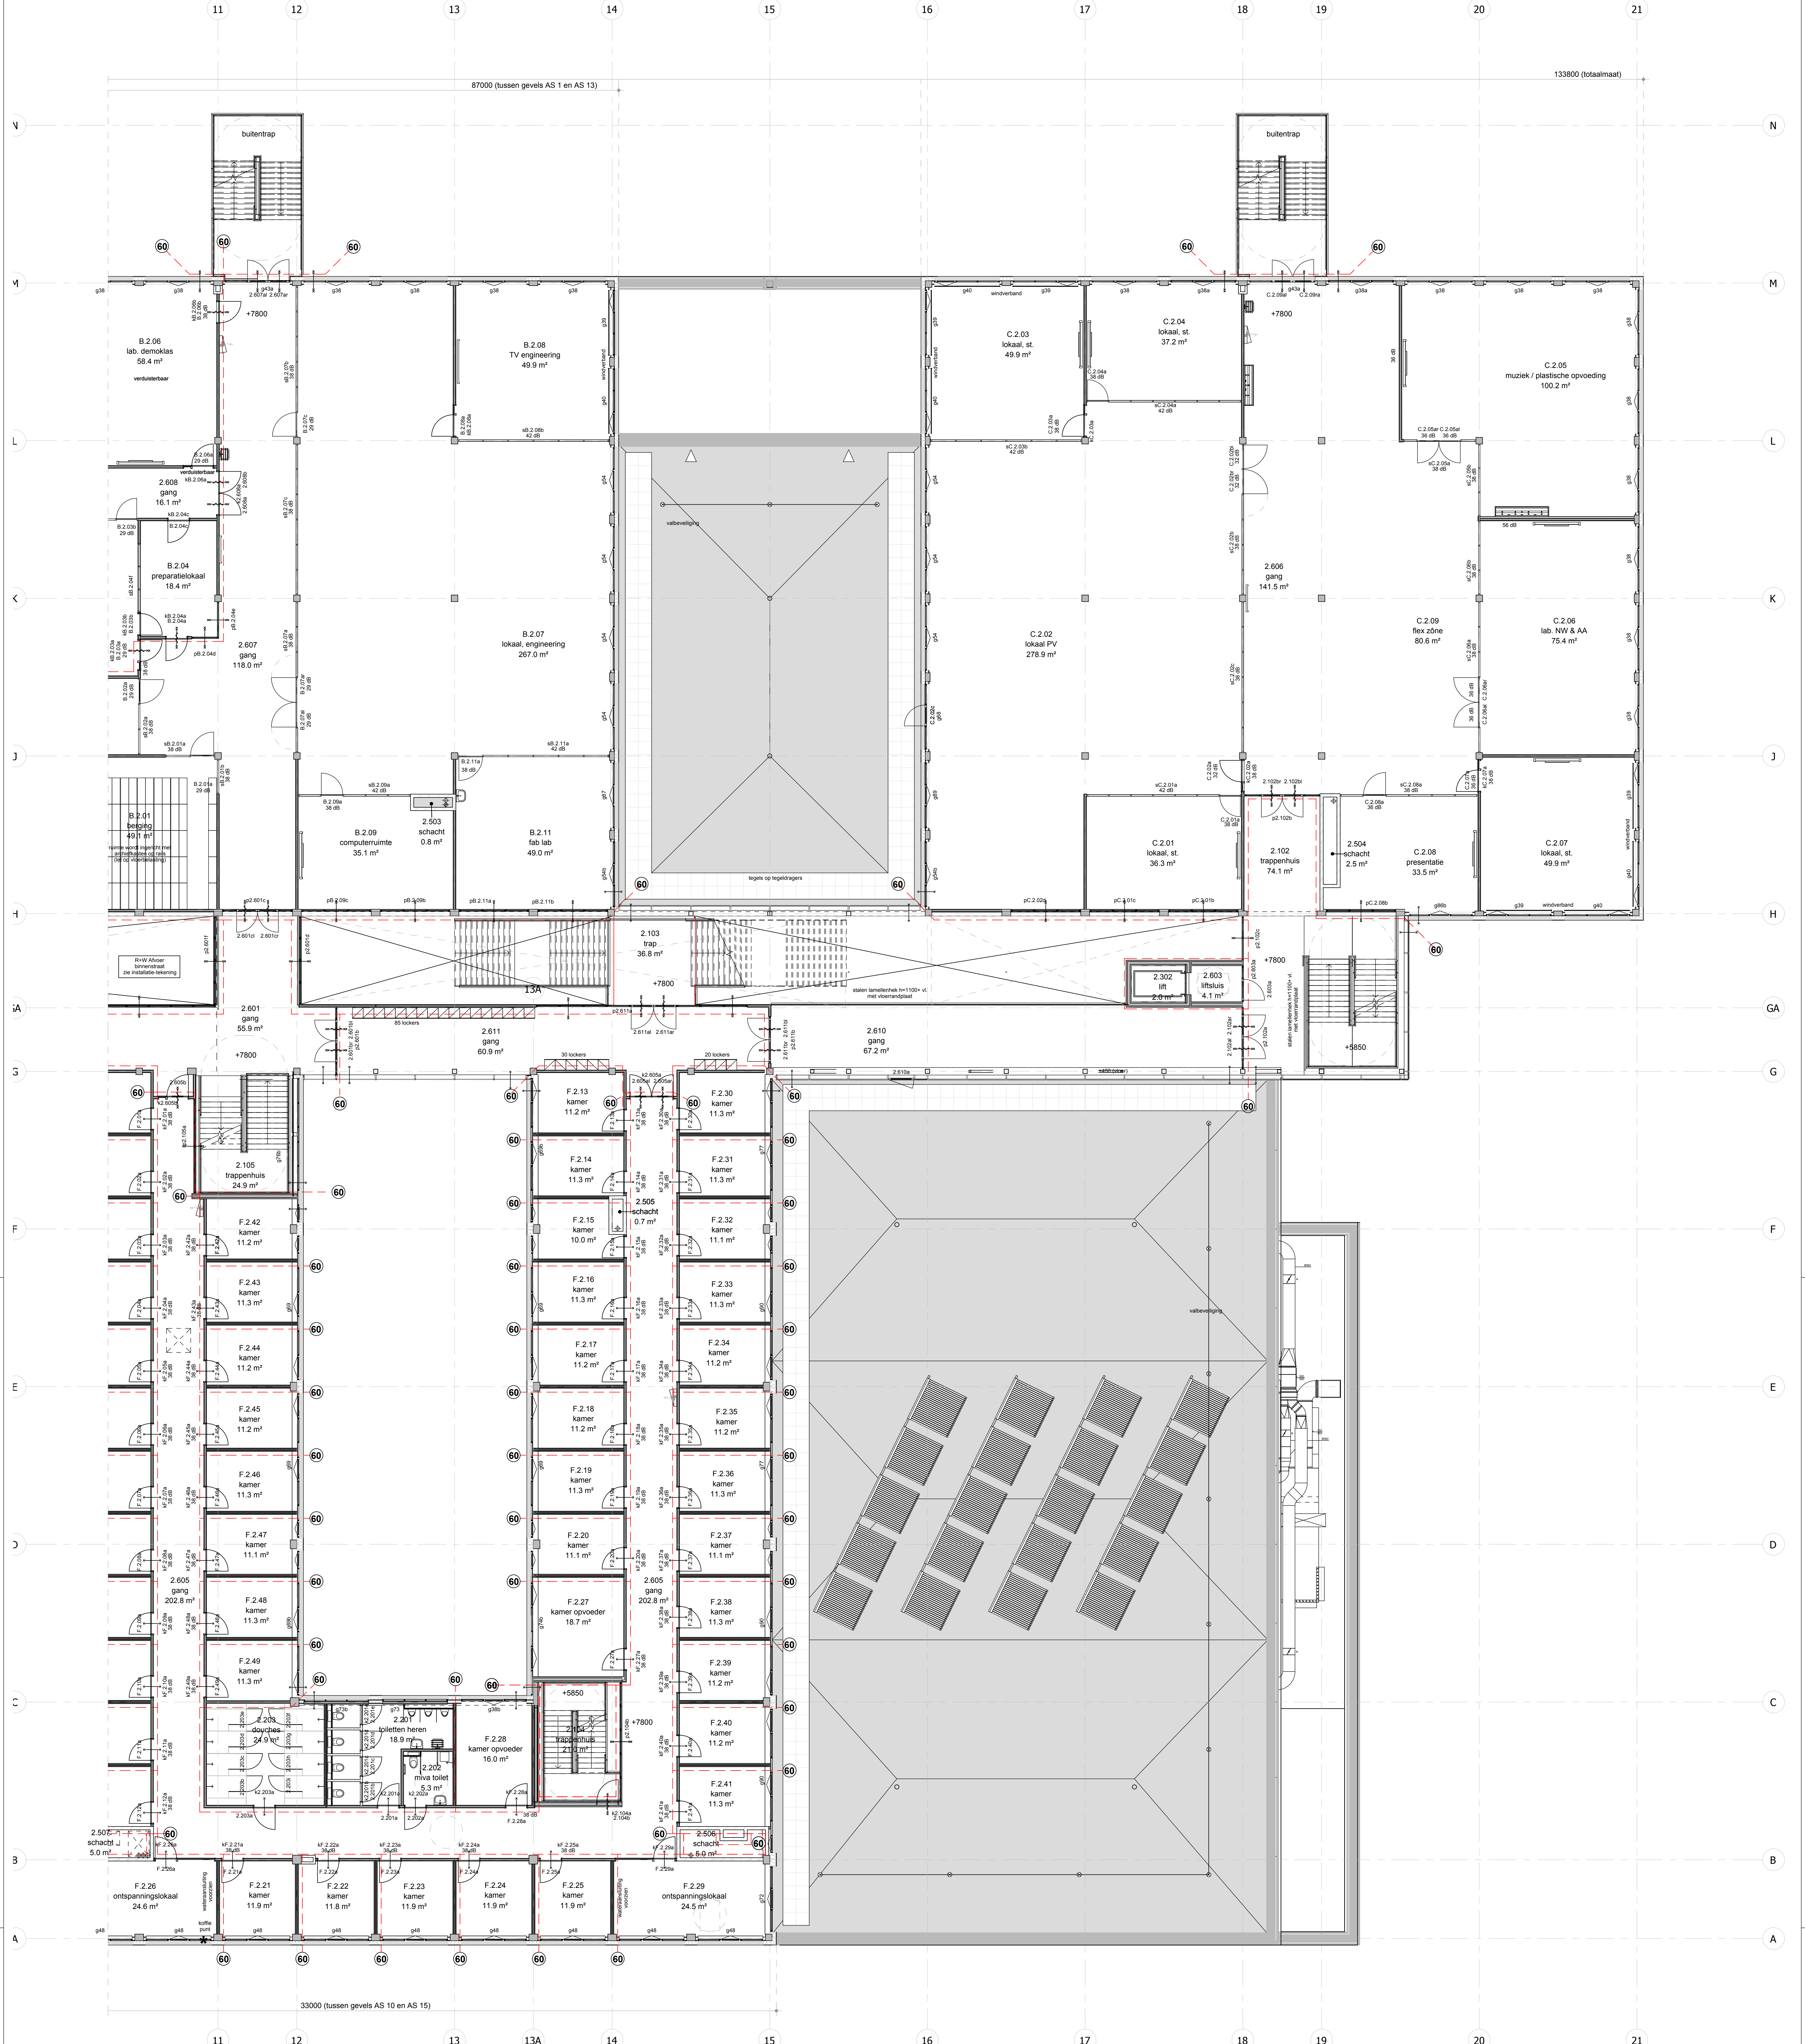

Nummer	Ruimteoverzicht	NVO	Volume
0.101	trappenhuis	62.2 m²	151.59 m³
0.102	trappenhuis	62.6 m²	216.46 m³
0.103	trap	22.2 m²	86.11 m³
0.104	trappenhuis	20.0 m²	73.92 m³
0.105	trappenhuis	31.2 m²	114.59 m³
0.106	trap	12.8 m²	31.31 m³
0.107	trap	10.0 m²	73.31 m³
0.108	trap	10.2 m²	74.55 m³
0.109	trap	10.0 m²	67.16 m³
0.201	toiletten	22.3 m²	62.69 m³
0.202	niva toilet	3.5 m²	9.91 m³
0.203	toiletten	82.8 m²	244.69 m³
0.204	niva toilet	3.5 m²	9.92 m³
0.205	toiletten dames	14.1 m²	40.91 m³
0.206	toiletten heren	6.2 m²	18.10 m³
0.207	niva toilet	3.6 m²	10.54 m³
0.208	toiletten heren	57.3 m²	171.86 m³
0.209	toilet dames	3.2 m²	9.55 m³
0.210	niva toilet	5.3 m²	15.29 m³
0.211	douches	25.7 m²	74.59 m³
0.212	douches	39.2 m²	113.66 m³
0.213	doc. douche	4.8 m²	13.86 m³
0.214	toilet dames	7.2 m²	20.35 m³
0.301	goederen/ personeellift	5.2 m²	20.24 m³
0.302	lift	2.0 m²	6.00 m³
0.401	werkkast	3.8 m²	10.71 m³
0.402	werkkast	3.5 m²	9.79 m³
0.501	hydrofoor	17.8 m²	62.42 m³
0.502	zwak- / sterkstroom	26.7 m²	91.47 m³
0.503	teller water	8.5 m²	29.73 m³
0.504	hydrofoor	24.1 m²	82.31 m³
0.505	zwakstroom	3.6 m²	12.32 m³
0.506	schacht	4.0 m²	13.04 m³
0.507	schacht	0.3 m²	1.06 m³
0.601	binnenstraat	485.3 m²	1455.99 m³
0.602	liftsluis	13.6 m²	42.05 m³
0.603	liftsluis	4.1 m²	12.46 m³
0.604	gang	84.2 m²	205.42 m³
0.605	gang	14.2 m²	34.68 m³
0.606	gang	76.9 m²	222.91 m³
0.607	gang	33.1 m²	96.13 m³
0.608	gang	31.3 m²	84.50 m³

Nummer	Ruimteoverzicht	NVO	Volume
0.609	gang	9.2 m²	27.50 m³
0.611	gang	5.8 m²	20.47 m³
0.612	gang	16.1 m²	43.72 m³
0.613	hal	50.9 m²	124.11 m³
0.619	skuis	6.3 m²	15.46 m³
0.620	skuis	5.8 m²	13.93 m³
A.0.01	fietshersteller	189.9 m²	659.46 m³
A.0.02	lokaal TV auto	150.6 m²	367.34 m³
A.0.03	werkplaats auto	504.4 m²	1351.88 m³
A.0.04	kleedkamer praktijk	20.7 m²	62.03 m³
A.0.05	kleedkamer praktijk	19.7 m²	59.07 m³
A.0.06	presentatie / projectruimte	99.1 m²	298.18 m³
A.0.07	TV podiumtechniek	43.0 m²	104.85 m³
A.0.08	praktijk podiumtechniek	168.1 m²	455.49 m³
A.0.09	polyvalente ruimte	81.5 m²	262.43 m³
B.0.01	lassen constructie	271.6 m²	705.87 m³
B.0.02	methodische lasoefeningen	363.7 m²	986.88 m³
B.0.03	TV las	60.3 m²	162.18 m³
B.0.04	kleedruimte	23.3 m²	69.99 m³
B.0.05	voorbereidingsruimte	217.2 m²	846.89 m³
B.0.06	centraal magazijn	225.4 m²	678.45 m³
C.0.01	werkplaats / verspaning	699.6 m²	1632.78 m³
C.0.02	CAD/CAM	49.8 m²	169.82 m³
C.0.03	CAD/CAM	49.2 m²	166.84 m³
C.0.04	kleedruimte	23.6 m²	66.16 m³
D.0.01	sportturnzaal	949.8 m²	2708.93 m³
D.0.02	berging	36.0 m²	126.17 m³
D.0.03	berging	30.0 m²	105.00 m³
D.0.04	kleedruimte dames	28.8 m²	83.56 m³
D.0.05	kleedruimte 1 heren	22.3 m²	64.68 m³
D.0.06	kleedruimte 2 heren	22.3 m²	64.68 m³
D.0.07	kleedruimte 3 heren	22.3 m²	64.68 m³
D.0.08	doc. kleed	11.3 m²	32.84 m³
D.0.09	EiHBO	6.5 m²	18.81 m³
D.0.10	fitnessruimte	41.4 m²	119.62 m³
E.0.01	refter leeringen + cvo	57.2 m²	1492.83 m³
E.0.02	onthalst sto / cvo	98.9 m²	240.89 m³
E.0.03	adjunct directeur	16.2 m²	48.88 m³
E.0.04	EiHBO	9.2 m²	22.39 m³
E.0.05	gespreksruimte	7.9 m²	23.58 m³
E.0.06	gespreksruimte	14.1 m²	42.36 m³
E.0.08	kleedruimte	7.0 m²	20.50 m³

Nummer	Ruimteoverzicht	NVO	Volume
E.0.09	kleedruimte	7.1 m²	20.66 m³
E.0.10	bureel	8.8 m²	25.43 m³
E.0.11	kleedruimte personeel	7.2 m²	20.81 m³
E.0.12	droge berging	6.7 m²	19.34 m³
E.0.13	droge berging	6.8 m²	19.64 m³
E.0.14	vuistvol	8.0 m²	27.30 m³
E.0.15	koelkast	6.2 m²	26.20 m³
E.0.16	ontvangst goederen	9.2 m²	26.99 m³
E.0.17	vaarwater	34.5 m²	97.10 m³
E.0.18	warme keuken	16.3 m²	47.25 m³
E.0.19	koude keuken	26.5 m²	76.27 m³
E.0.20	warme keuken	29.4 m²	84.79 m³
E.0.21	wasruimte	7.3 m²	20.07 m³
E.0.23	kleedruimte personeel	7.3 m²	21.22 m³

101

102

0 1 2 3 4 5 10 m

maten in millimeters (mm)

RENVOOI PLATTEGRONDEN - NIEUW

- prefab beton kolom - opgave constructeur
- 1 stalen kolom - opgave constructeur
- gezette metalen gevelbeplating (raster van 600)
Rc min. 4.6 m³/m², minerale wol 160mm dik
- multiplex 15mm, dampremmende laag, binnenopbouwblad, stijl- en regelwerk 44x95mm, multiplex 15mm
- prefab beton hellewand - opgave constructeur
- aluminium viesgevel met isolerende beglazing
- aluminium gevelkozijn met isolerende beglazing
- alkazandsteen
- metalslud wand
- voorzet wand - metalslud wand
- metalslud wand, ontkoppelde stijlen en regels
- sanitairwand
- profielstalen binnenpui, E160
- systeemwand
- plaatstalen binnenkozijn
- voor vaste interieur zie tekeningen interieurarchitect

B 12-04-2019 gmr
A 01-03-2019 gmr
22-02-2019 gmr

wijziging zie stijlen
oorspronkelijke datum
omschrijving

project
VTI Brugge

voorbereit
deelt II nieuw

2e verdieping

TO-122 Aanbesteding definitief

opdrachtgever
AG Real Estate - Scholen van Morgen
Kunstaan 58 1000 Brussel

dosissnummer 07477.000AA17 schaal 1:100 formaat A0 projectleider baa


alle maten voor en tijdens de uitvoering controleren
deze tekening is eigendom van de van den berg groep,
en mag zonder schriftelijke toestemming niet
reproduceren of anderszins gebruikt worden

Het Sizer 100
2994-A, Houten

Telnummer 020 233 31 09
info@vandenberggroep.nl
www.vandenberggroep.nl

VAN DEN BERG ARCHITECTEN
Houten



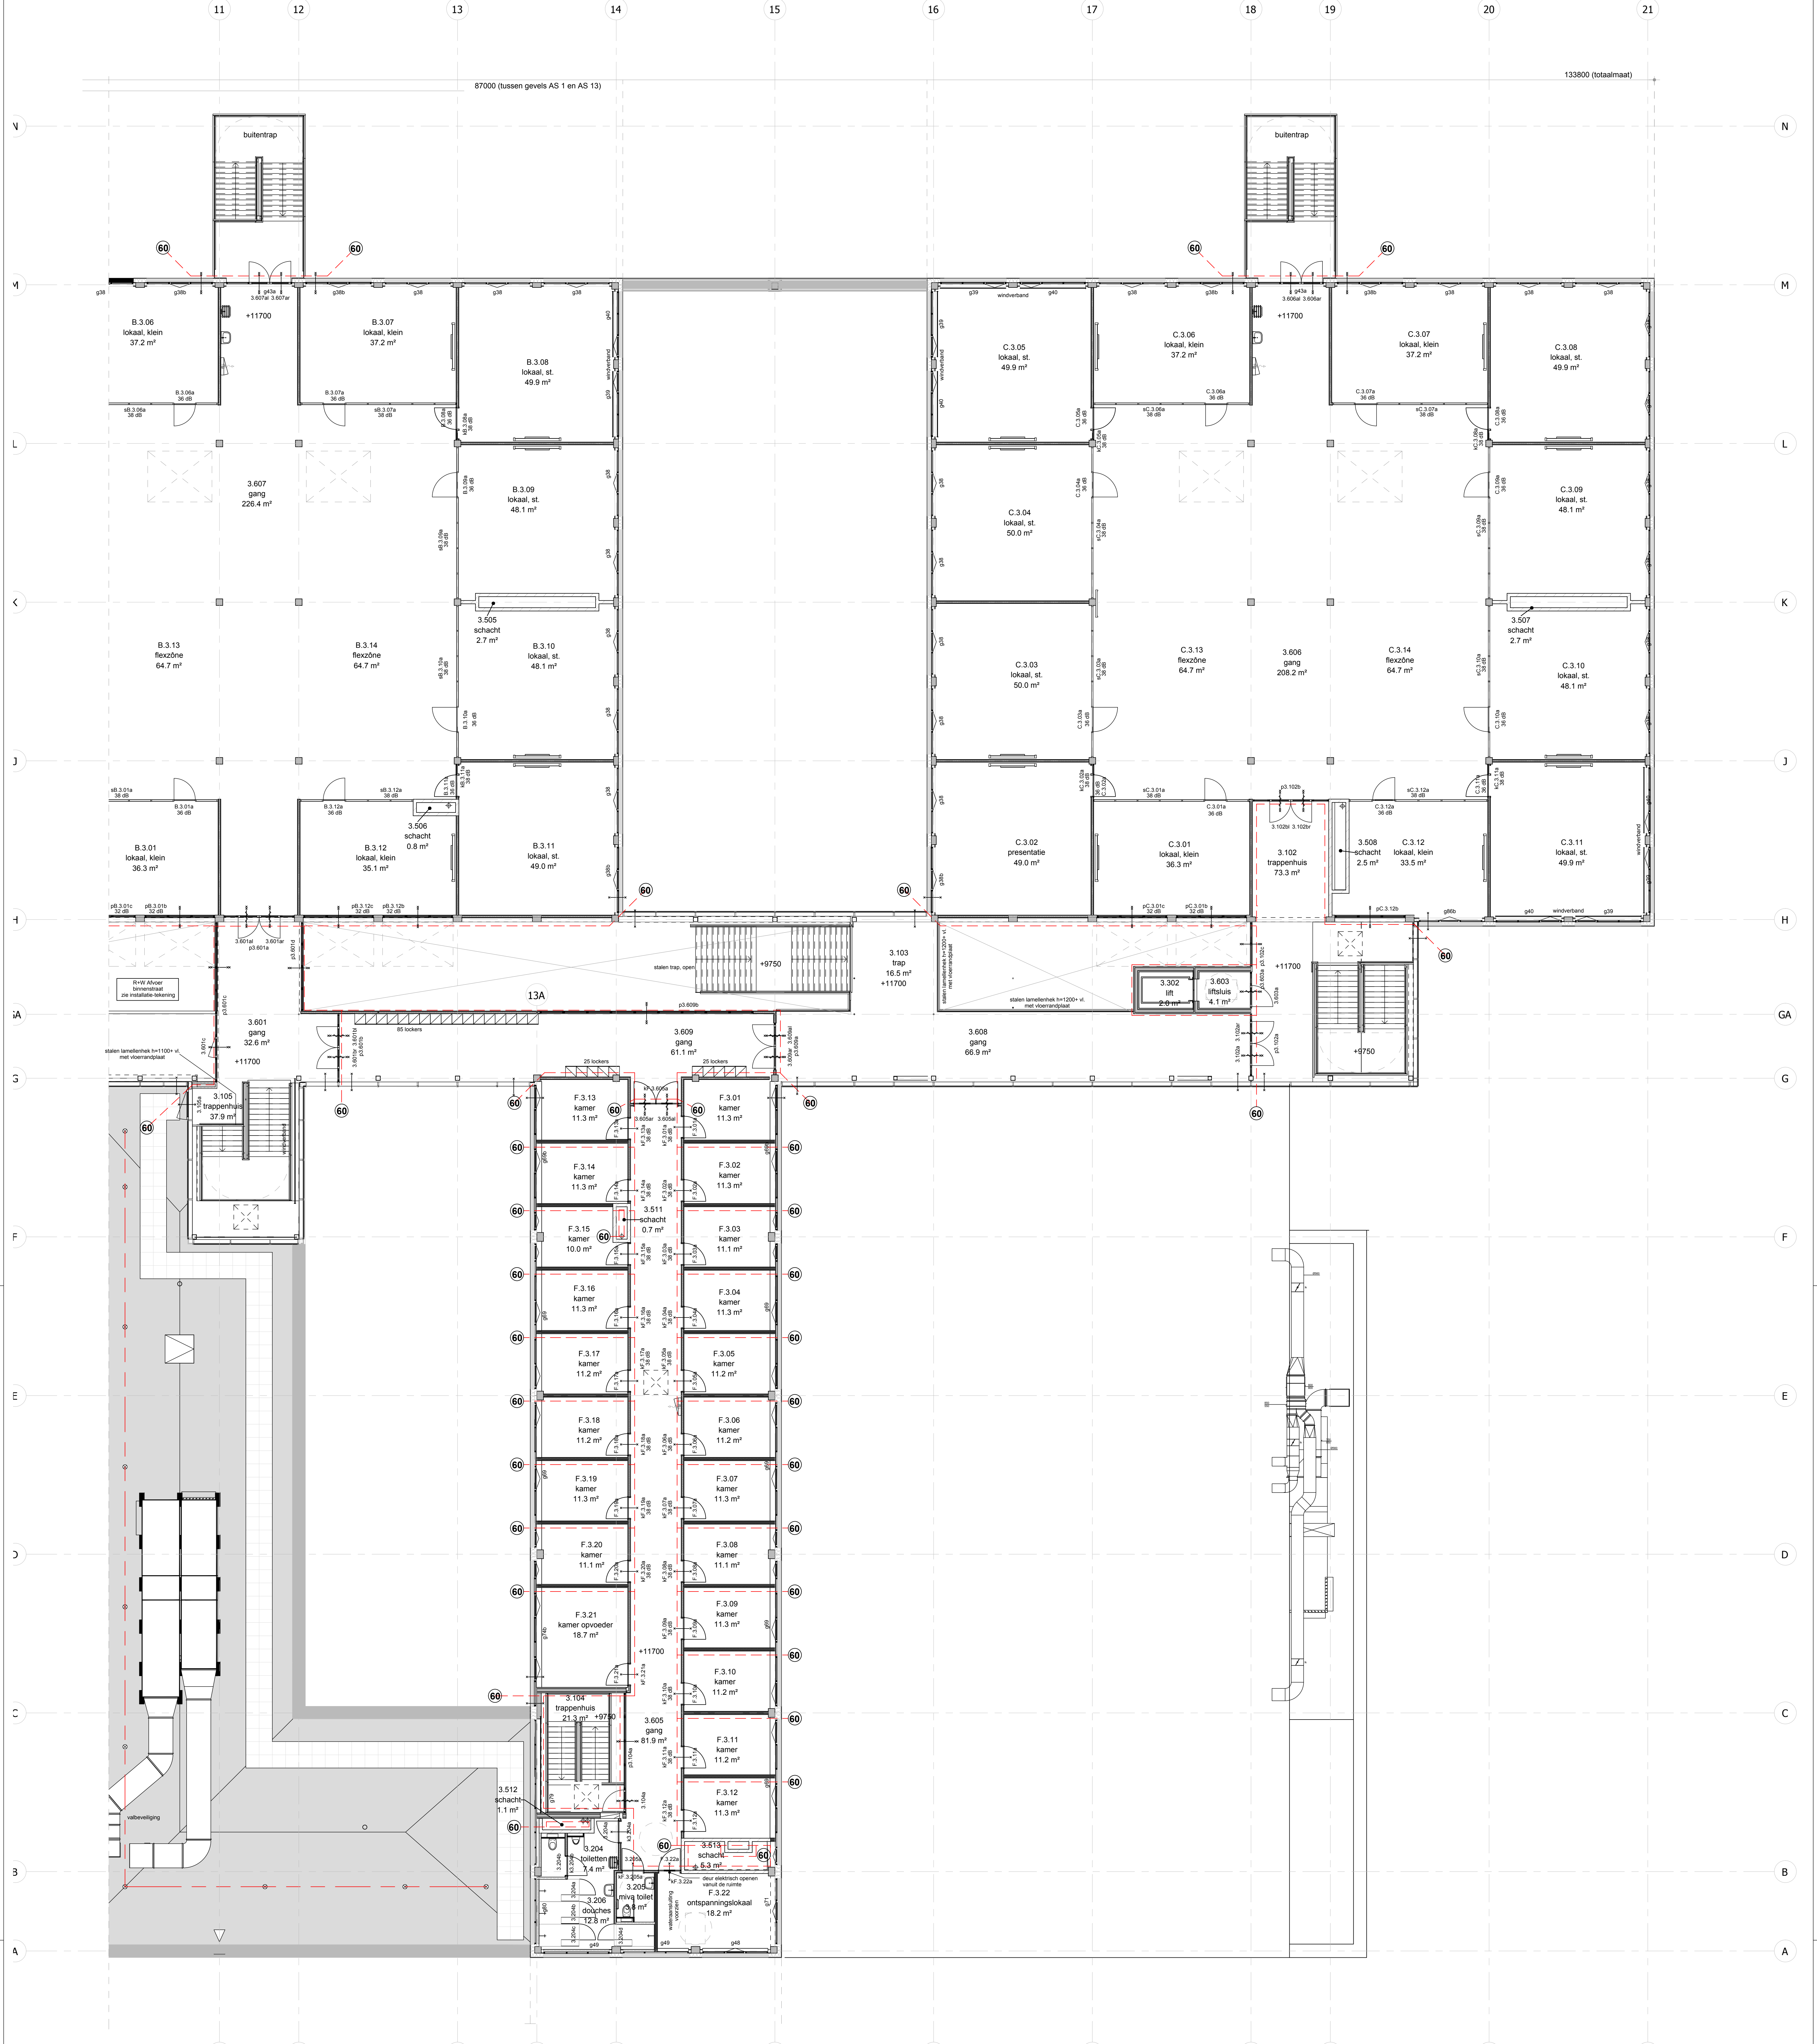

Numer	Ruimteoverzicht	NVO	Volume
0.101	trappenhuis	62.2 m²	151.59 m³
0.102	trappenhuis	62.6 m²	216.46 m³
0.103	trap	22.2 m²	86.11 m³
0.104	trappenhuis	20.0 m²	73.92 m³
0.105	trappenhuis	31.2 m²	114.59 m³
0.106	trap	12.8 m²	51.31 m³
0.107	trap	10.0 m²	73.31 m³
0.108	trap	10.2 m²	74.55 m³
0.109	trap	10.0 m²	67.16 m³
0.201	toiletten	22.3 m²	62.69 m³
0.202	nvva toilet	3.5 m²	9.91 m³
0.203	toiletten	8.2 m²	24.69 m³
0.204	nvva toilet	3.5 m²	9.92 m³
0.205	toiletten dames	14.1 m²	40.91 m³
0.206	toiletten heren	6.2 m²	18.10 m³
0.207	nvva toilet	3.6 m²	10.54 m³
0.208	toiletten heren	57.3 m²	171.86 m³
0.209	toilet dames	3.2 m²	9.55 m³
0.210	nvva toilet	3.5 m²	15.29 m³
0.211	douches	25.7 m²	74.59 m³
0.212	douches	39.2 m²	113.66 m³
0.213	doc. douche	4.8 m²	13.86 m³
0.214	toilet dames	7.2 m²	20.35 m³
0.301	goederen / personenlift	5.2 m²	20.24 m³
0.302	lift	2.0 m²	4.60 m³
0.401	werkkast	3.8 m²	10.71 m³
0.402	werkkast	3.5 m²	9.79 m³
0.501	hydrofoor	17.8 m²	62.42 m³
0.502	zwak- / sterkstroom	26.7 m²	91.47 m³
0.503	teller water	8.5 m²	29.73 m³
0.504	hydrofoor	24.1 m²	82.31 m³
0.505	zwakstroom	3.6 m²	12.32 m³
0.506	schacht	4.0 m²	13.84 m³
0.507	schacht	0.3 m²	1.06 m³
0.601	binnenstraat	485.3 m²	1455.99 m³
0.602	liftsluis	13.6 m²	42.05 m³
0.603	liftsluis	4.1 m²	12.46 m³
0.604	gang	84.2 m²	205.42 m³
0.605	gang	14.2 m²	34.68 m³
0.606	gang	76.9 m²	222.91 m³
0.607	gang	33.1 m²	96.13 m³
0.608	gang	31.3 m²	84.50 m³

Numer	Ruimteoverzicht	NVO	Volume
0.609	gang	9.2 m²	27.50 m³
0.611	gang	5.8 m²	20.47 m³
0.612	gang	16.1 m²	43.72 m³
0.613	hal	50.9 m²	124.11 m³
0.619	skuis	6.3 m²	15.46 m³
0.620	skuis	5.8 m²	13.92 m³
A.0.01	fietshersteller	189.9 m²	659.46 m³
A.0.02	lokaal TV auto	150.6 m²	367.34 m³
A.0.03	werkplaats auto	504.4 m²	1351.88 m³
A.0.04	kleedkamer praktijk	20.7 m²	62.03 m³
A.0.05	kleedkamer praktijk	19.7 m²	59.07 m³
A.0.06	presentatie / projectruimte	99.1 m²	288.18 m³
A.0.07	TV podiumtechniek	43.0 m²	104.85 m³
A.0.08	praktijk podiumtechniek	168.1 m²	455.49 m³
A.0.09	polyvalente ruimte	81.5 m²	262.43 m³
B.0.01	lassen constructie	271.6 m²	705.87 m³
B.0.02	methodische lasoefeningen	363.7 m²	886.88 m³
B.0.03	TV las	60.3 m²	162.18 m³
B.0.04	kleedruimte	23.3 m²	69.99 m³
B.0.05	voorbereidingsruimte	217.2 m²	846.89 m³
B.0.06	centraal magazijn	225.4 m²	878.45 m³
C.0.01	werkplaats / verspaning	699.6 m²	1632.78 m³
C.0.02	CAD/CAM	49.8 m²	169.82 m³
C.0.03	CAD/CAM	49.2 m²	166.84 m³
C.0.04	kleedruimte	23.6 m²	66.16 m³
D.0.01	sportturnzaal	949.8 m²	2708.93 m³
D.0.02	berging	36.0 m²	126.17 m³
D.0.03	berging	30.0 m²	105.00 m³
D.0.04	kleedruimte dames	28.8 m²	83.56 m³
D.0.05	kleedruimte 1 heren	22.3 m²	64.68 m³
D.0.06	kleedruimte 2 heren	22.3 m²	64.68 m³
D.0.07	kleedruimte 3 heren	22.3 m²	64.68 m³
D.0.08	doc. kleed	11.3 m²	32.84 m³
D.0.09	EHBO	6.5 m²	18.81 m³
D.0.10	fitnessruimte	41.4 m²	119.62 m³
E.0.01	refter leeringen + cvo	517.2 m²	1492.83 m³
E.0.02	onthaal soc / cvo	98.9 m²	240.89 m³
E.0.03	adjunct directeur	16.2 m²	48.88 m³
E.0.04	EHBO	9.2 m²	22.39 m³
E.0.05	gespreksruimte	7.9 m²	23.58 m³
E.0.06	gespreksruimte	14.1 m²	42.39 m³
E.0.08	kleedruimte	7.0 m²	20.50 m³

Numer	Ruimteoverzicht	NVO	Volume
E.0.09	kleedruimte	7.1 m²	20.66 m³
E.0.10	bureel	8.8 m²	25.43 m³
E.0.11	kleedruimte personeel	7.2 m²	20.81 m³
E.0.12	droge berging	6.7 m²	19.34 m³
E.0.13	droge berging	6.8 m²	19.64 m³
E.0.14	vuistel	8.0 m²	27.30 m³
E.0.15	koelstel	8.2 m²	26.20 m³
E.0.16	ontvangst goederen	9.2 m²	26.99 m³
E.0.17	vaatwasr.	34.5 m²	97.10 m³
E.0.18	keuken	16.3 m²	47.25 m³
E.0.19	keuken	26.5 m²	76.27 m³
E.0.20	keuken	29.4 m²	84.79 m³
E.0.21	wasruimte	7.3 m²	20.07 m³
E.0.23	kleedruimte personeel	7.3 m²	21.22 m³

101 102

0 1 2 3 4 5 10 m

maten in millimeters (mm)

RENVOOI PLATTEGRONDEN - NIEUW

- prefab beton kolom - opgave constructeur
- stalen kolom - opgave constructeur
- gezette metalen gevelbeplating (raster van 600)
- multilex 15mm, dampremmende laag, binensponwvblad, stijl- en regelwerk 44x95mm, multilex 15mm
- prefab beton hollievand - opgave constructeur
- aluminium vliegvegel met isolerende beglazing
- aluminium gevelkozijn met isolerende beglazing
- alkazandsteen
- metastud wand
- voorzet wand - metastud wand
- metastud wand, ontkoppelde stijlen en regels
- sanitairwand
- profielstalen binnenpu, E160
- systeemwand
- plaatstalen binnenkozijn

voor vaste interieur zie tekeningen interieurarchitect

B 12-04-2019 gmr
A 01-03-2019 gmr
22-02-2019 gmr

wijziging zie stijlen
oorspronkelijke datum
omschrijving

project
VTI Brugge

opdracht
deet II nieuw

3e verdieping

tekeningsnummer fase status
TO-132 Aanbesteding definitief

opdrachtgever
AG Real Estate - Scholen van Morgen
Kunstlaan 58 1000 Brussel

dossiernummer schaal formaat projectleider
07477.000AA17 1:100 A0 baa

alle maten voor en tijdens de uitvoering controleren
deze tekening is eigendom van de van den berg groep,
en mag zonder schriftelijke toestemming niet
reproduceren of anderszins gebruikt worden

Het Sover 100
2994-4, Houten

Van den Berg Architecten
Houten

Tel: 030 233 31 09
info@vandenberggroep.nl
www.vandenberggroep.nl