


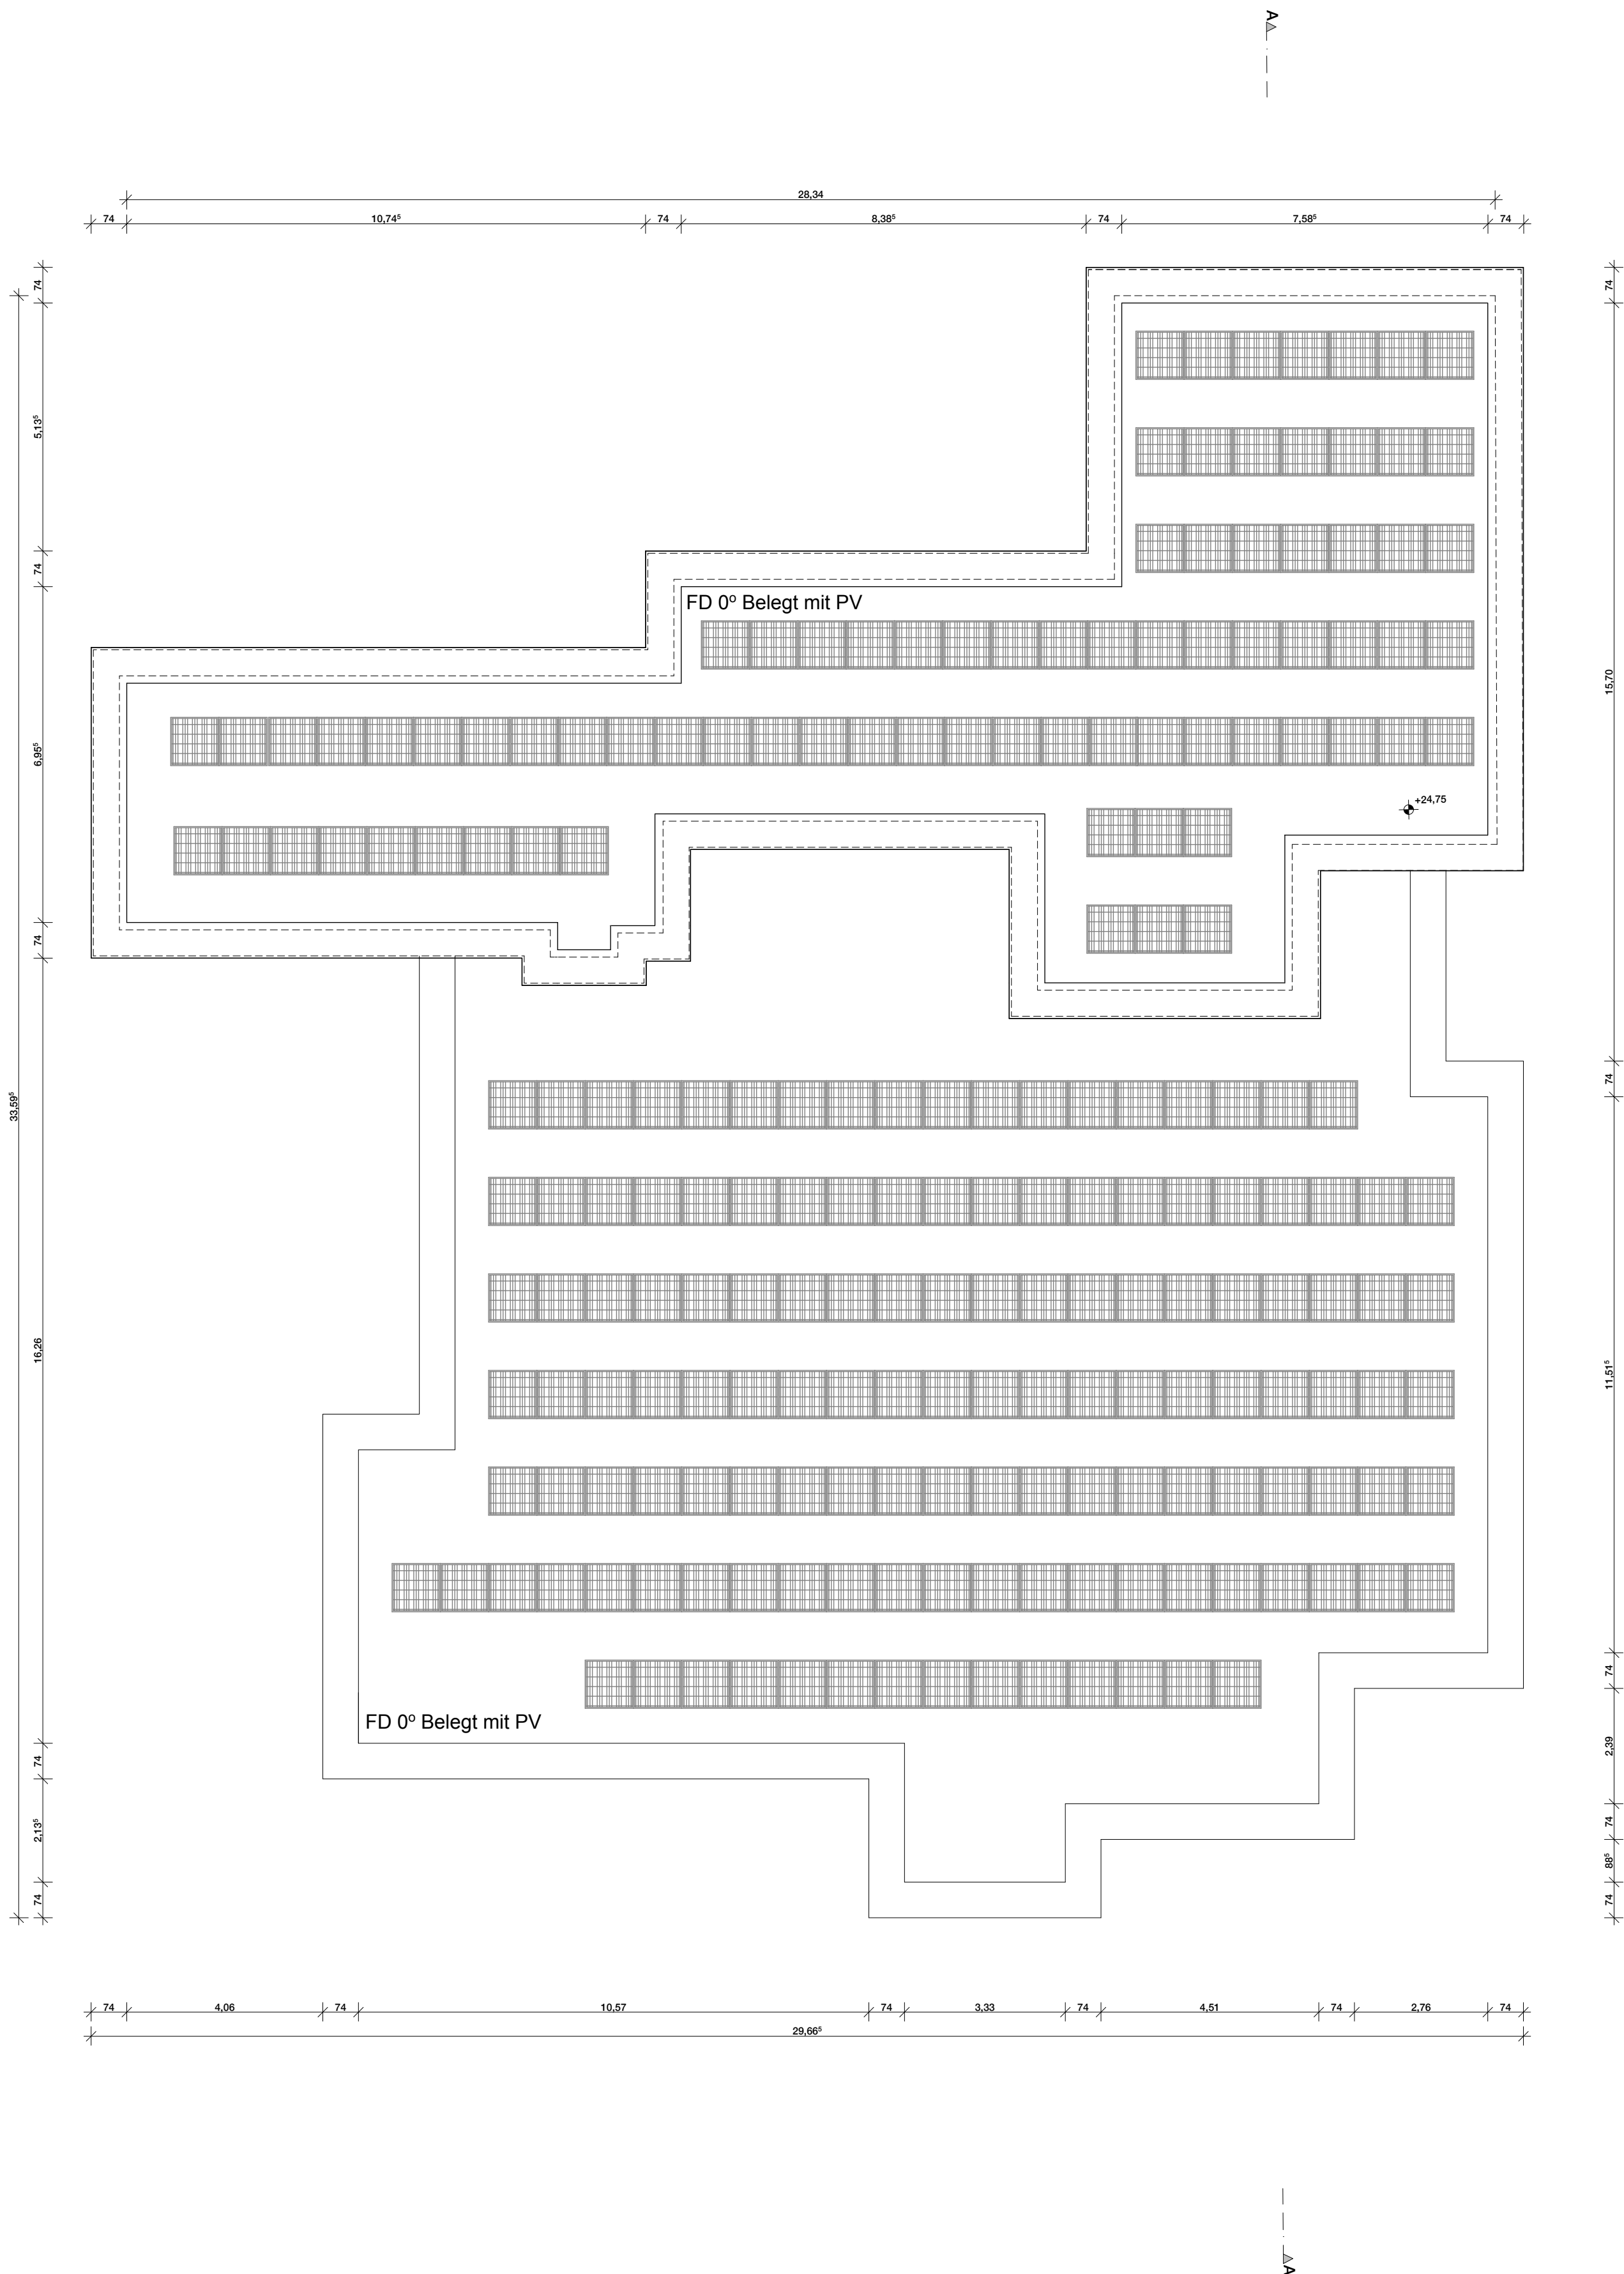

GENEHMIGUNGSPLANUNG

GWL-J2u4_J4_GR_REV. A

Sämtliche Maße sind vom Unternehmer eigenverantwortlich am Bau zu prüfen.
Alle Werkpläne sind nur in Verbindung mit den gültigen Schal- und Bewehrungsplänen des Tragwerksplaners, sowie den Durchbruchplänen der Fachingenieure gültig und/oder den ergänzenden Angaben.
Dehnungsfugen sind nach Angabe Tragwerksplaner auszuführen.
Der Ausführende ist verpflichtet, den Auftraggeber auf etwaige Unstimmigkeiten der Ausführungsunterlagen hinzuweisen (VOB, § 3.3).

LEGENDE

WÄNDE

Bestandsmauerwerk

Dämmung Neu

Abbruch allgemein

Rettungsweg / Notausgang

NA

Notausstieg

DIN

Aufzugtür nach DIN 18090 / 18091

DS

Dichtschießende Tür

T30

Feuerhemmende, dicht- und selbstschließende Tür

T30*

RST

BRANDWIDERSTAND DER BAUTEILE:

RS = Rauchschutz
RD = Rauchdicht
DS = Dichtschießend
F30 = feuerhemmend
F90 = feuerbeständig
T30RS = Tür feuerh.
mit Rauchschutz

T30 = Tür feuerhemmend
T90 = Tür feuerbeständig
F7/H = Feuerlöscher / Hydrant
NA = Notausgang
BMZ = Brandmeldeanlage
RWA = Rauchabzug

1.RW = 1.Rettungsweg
2.RW = 2.Rettungsweg

ROHBAU SYMBOLE

▽

= OK Fertigbau

△

= UK Fertigbau

▼

= OK Rohbau

▲

= UK Rohbau

Deckenddurchbruch

Wanddurchbruch

Bodenschlitz

Bodendurchbruch

ENTWÄSSERUNG

Regenwasser mit Fließrichtung

Schmutzwasser mit Fließrichtung

Lichtschachtentwässerung mit Fließr.

BRANDSCHUTZWÄNDE

Bauart Brandwand =

feuerbeständige Wand =

feuerhemmende Wand =

PLANINHALT

DACHAUFSICHT

BAUVORHABEN

Energetische Sanierung eines Mehrfamilienhauses
Juchaczstraße 4
59555 Lippstadt

N

ARCHITEKT

BLA.

Ballhorn Lempke Architekten GmbH
Erwitter Straße 17 59557 Lippstadt
02941 62056
info@bla.de
www.bla.de

UNTERSCHRIFT

DATUM

16.08.2023

PROJEKT NR.

G7

MAßSTAB

1:100

BAUHERR/IN

GWL

Grundstücke und
Wohnen in Lippstadt

GWL Grundstücks- und Wohnungsbau
GmbH Lippstadt
Dr.-Arnold-Hueck-Str. 2
59557
Lippstadt

UNTERSCHRIFT

FLUR

30

FLURSTÜCK

491

GEMARKUNG

Lippstadt

FORMAT

A1