


Grundriss 3.Obergeschoss

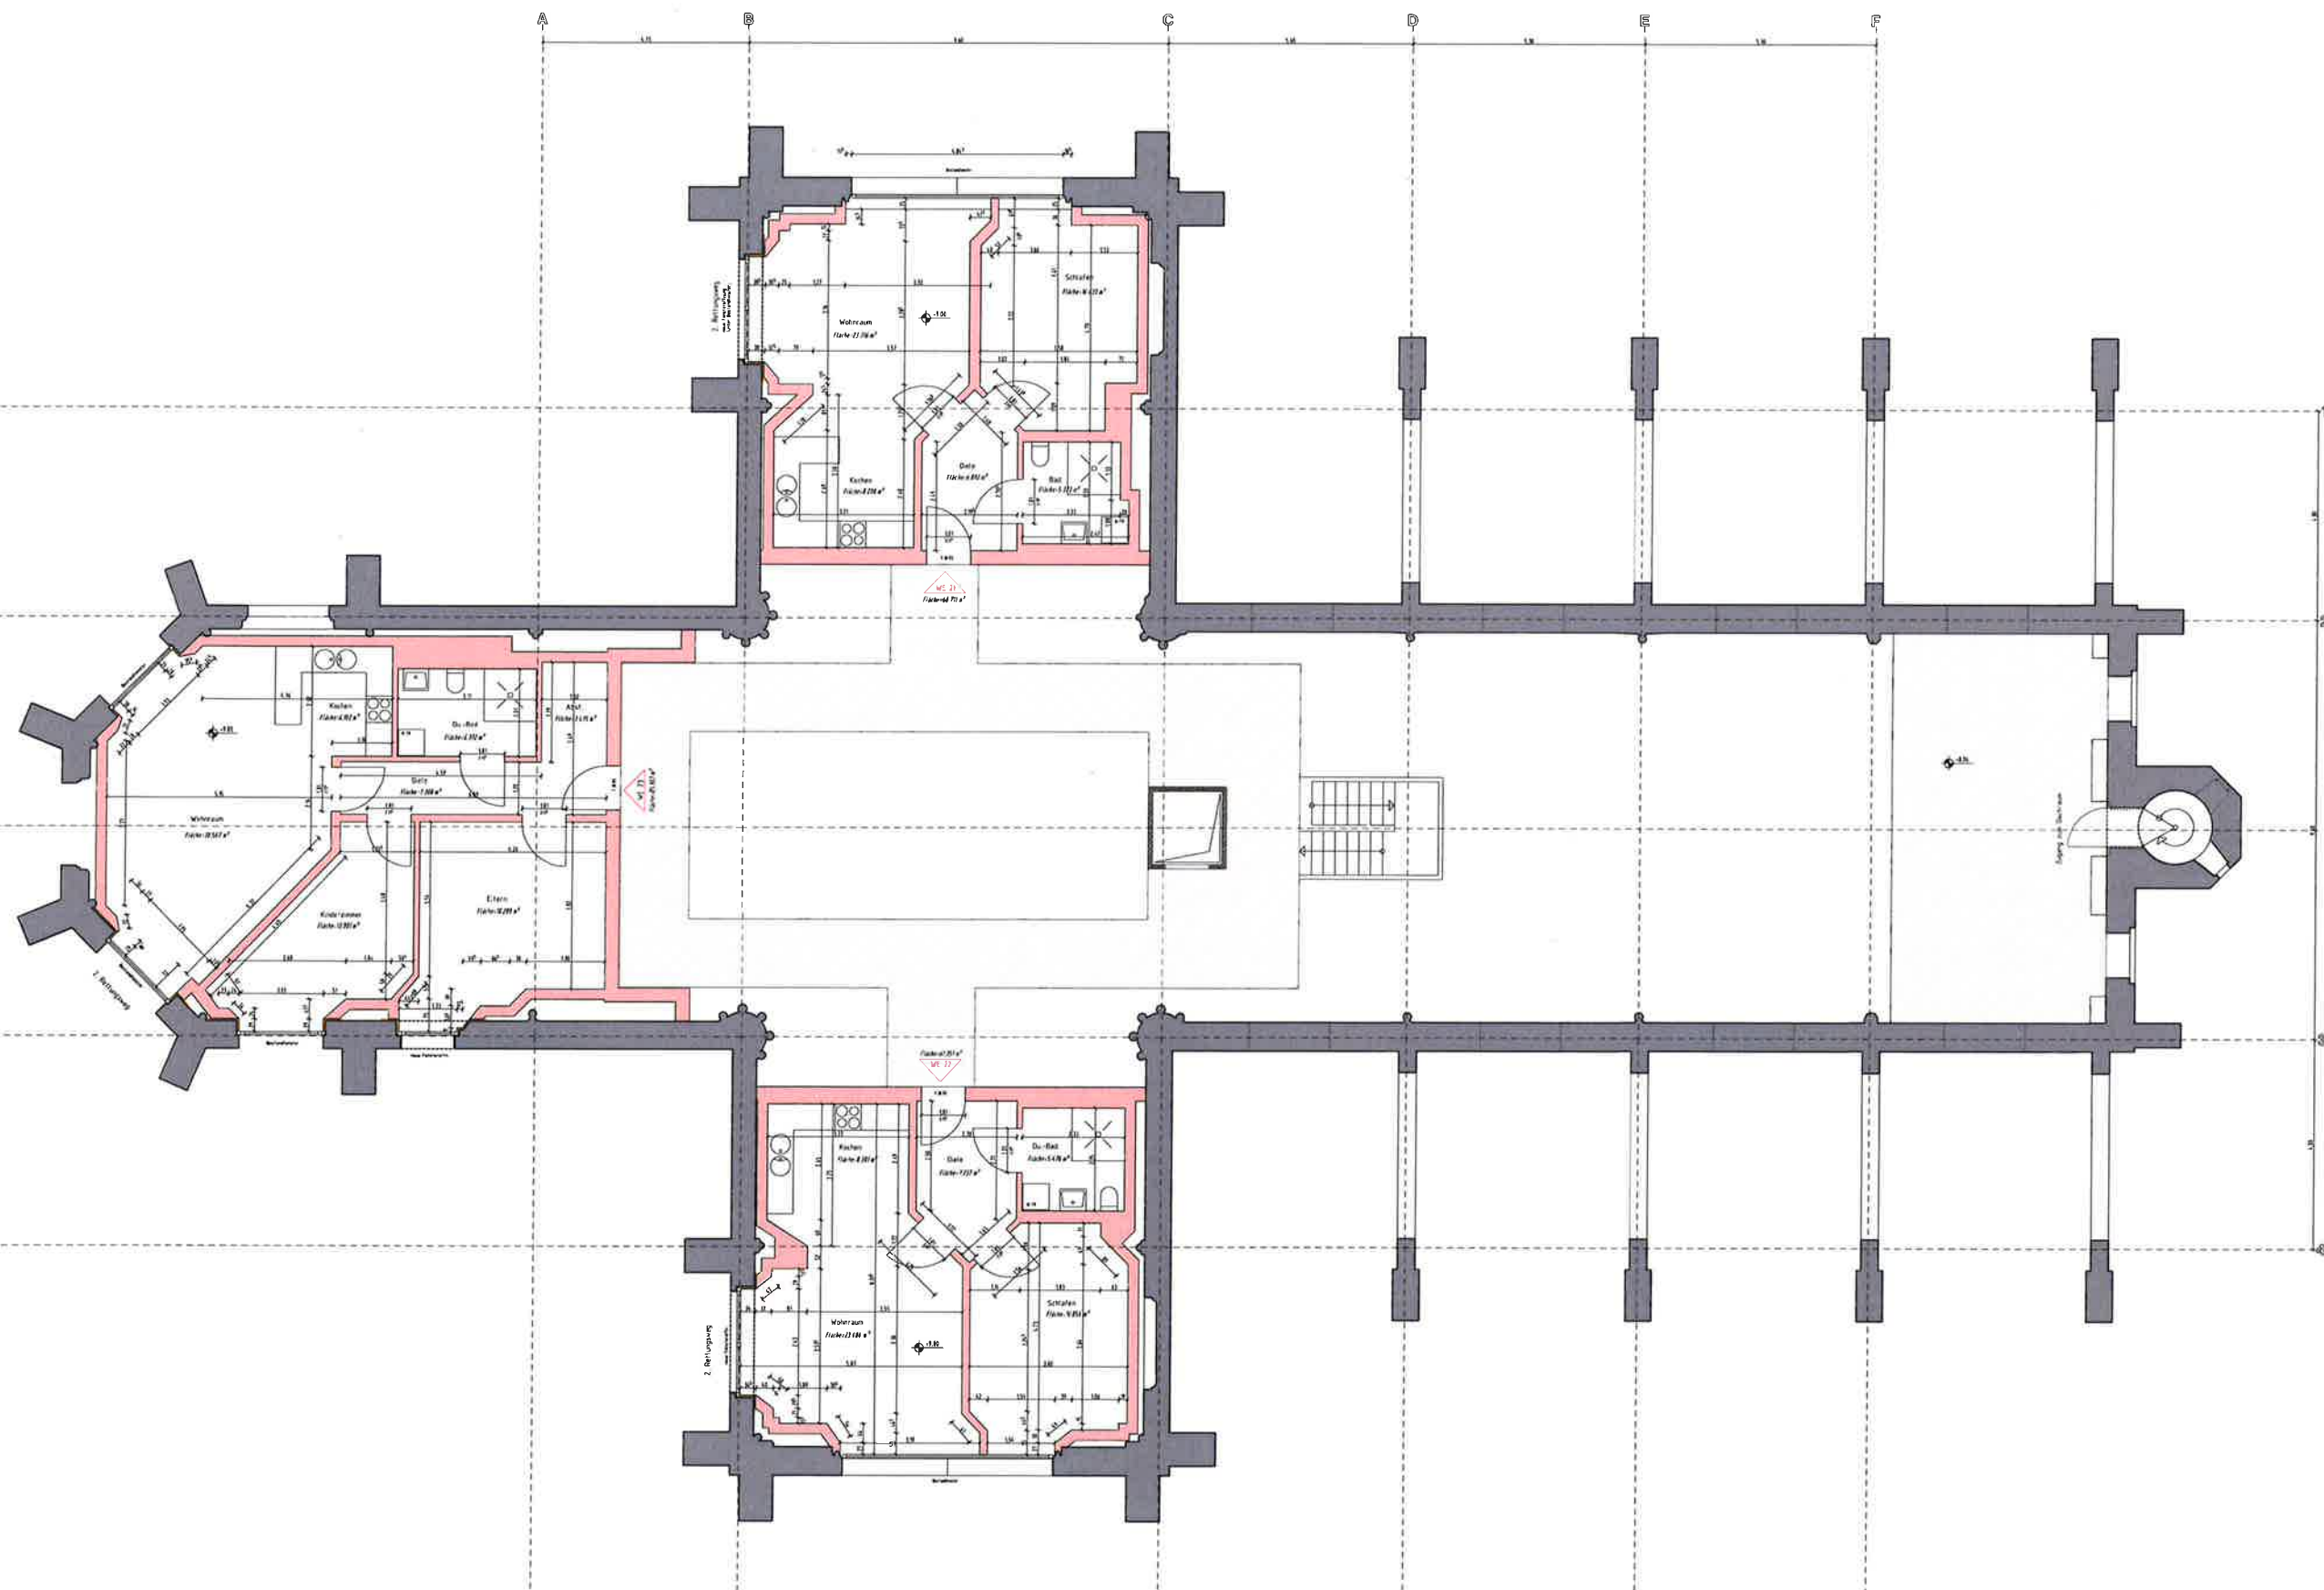

■ Holzkinderwände
■ Bestand

Maßstab: 1:100	Projekt: 09070-Herz-Jesu-Kirche	Seite: 3
----------------	---------------------------------	----------

GUE
 TETZ INGENIEURE
 KRAFTWERK UNGENIETES VBI

Projekt:
 Umnutzung der "Herz-Jesu-Kirche" in ein Wohnhaus mit 23 Wohneinheiten
 Pescher Straße 140, 41065 Mönchengladbach

Baufirma:
 Schleifl Denkmaltwicklung GmbH & Co.KG
 Brüsseler Allee 15, 41812 Erkelenz

Objekt:
 3. Obergeschoss

Gezeichnet: 25.05.2011	Skala: 1:50
Verantwortlicher Ingenieur: H. Jakobs	Zeichnungsnummer: 2009/070
Verantwortlicher Bauplaner: W. Busenius	Blatt: 3