


# Balkon

## Grundriss


## LEGENDE

## Schnitt L1-L1

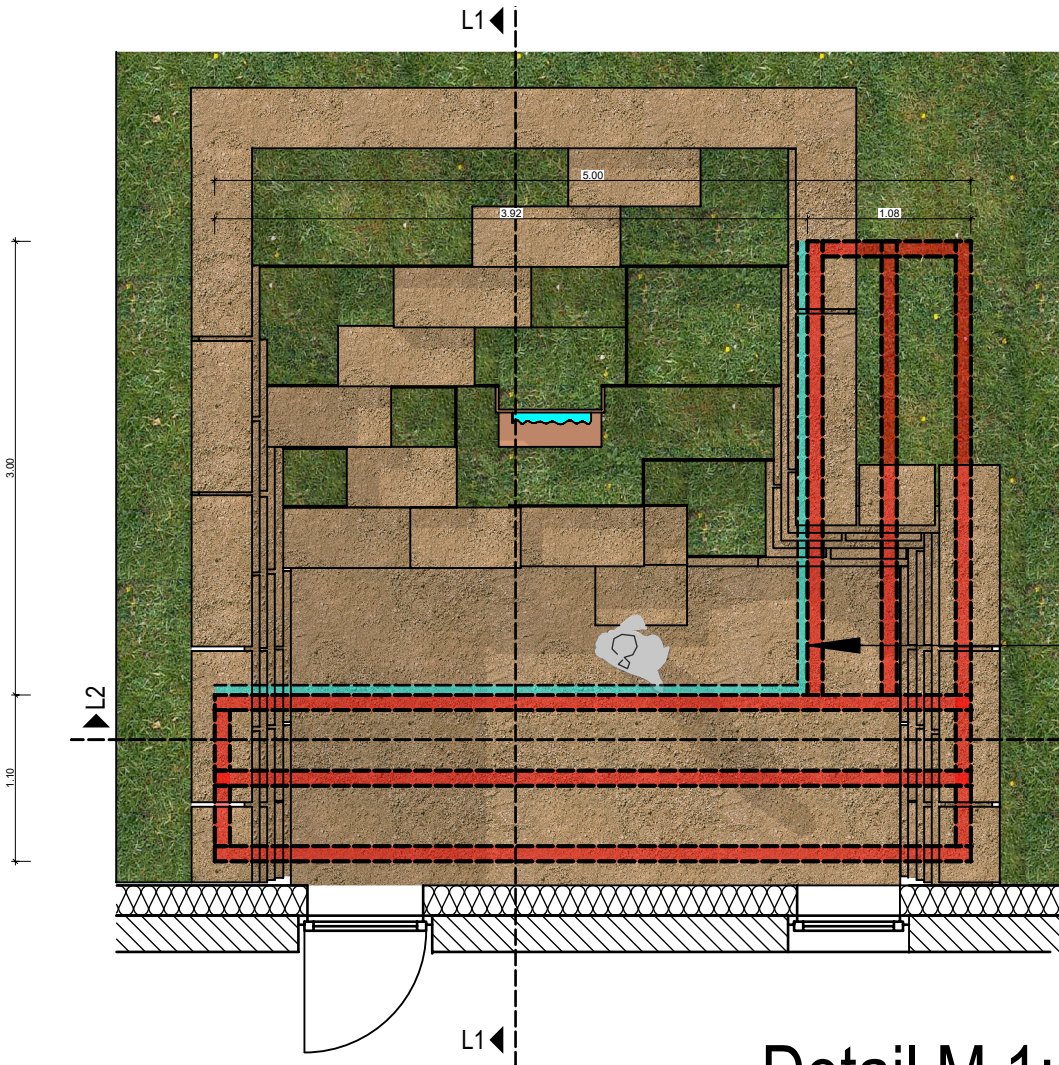

zul. Verformung  $L / 500 = 1,00 \text{ cm}$   
Rechteckrohr 160 x 80 x 8,0 mm, S 235

zul. Verformung  $L / 300 = 1,67 \text{ cm}$   
Rechteckrohr 160 x 80 x 5,0 mm, S 235

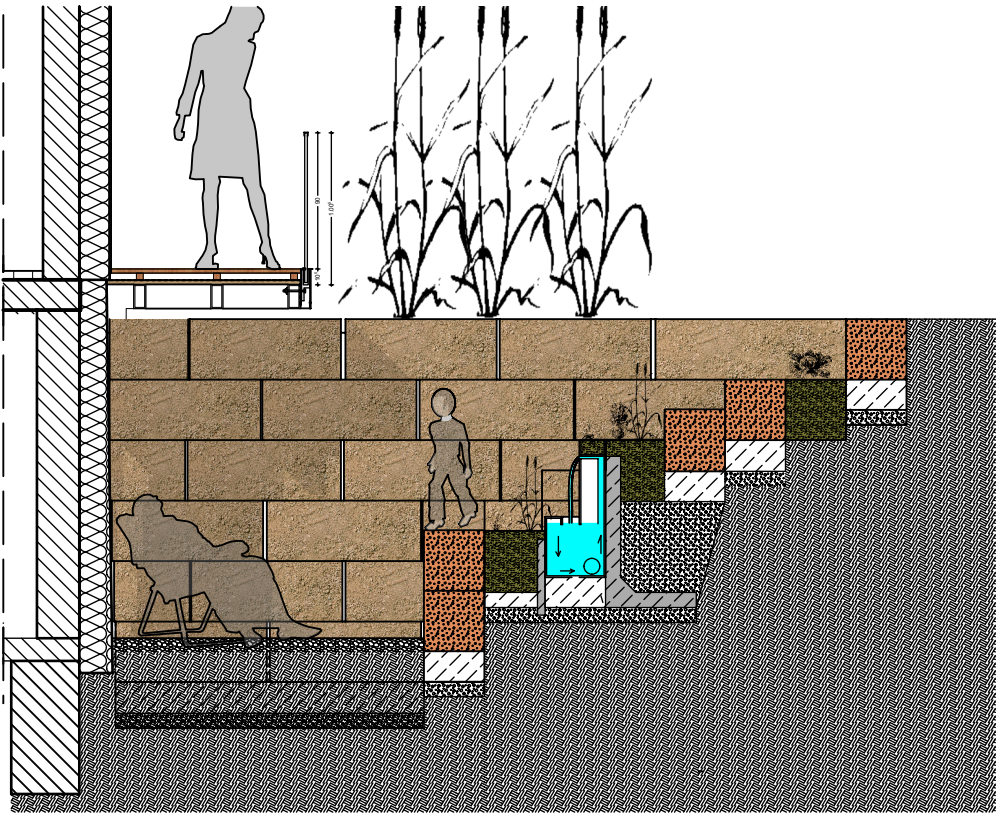


## Detail M.1:10


OSB

Entwässerung

Trespaplatte

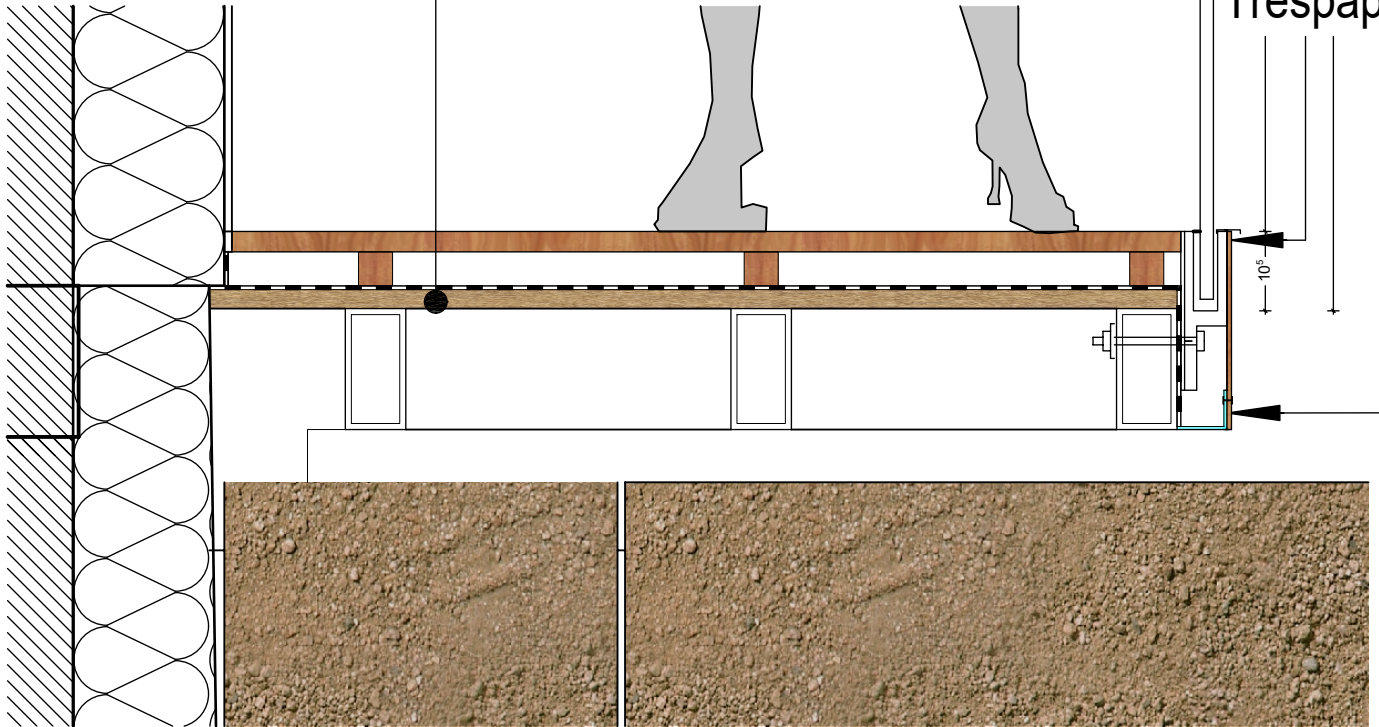

## Schnitt L2-L2

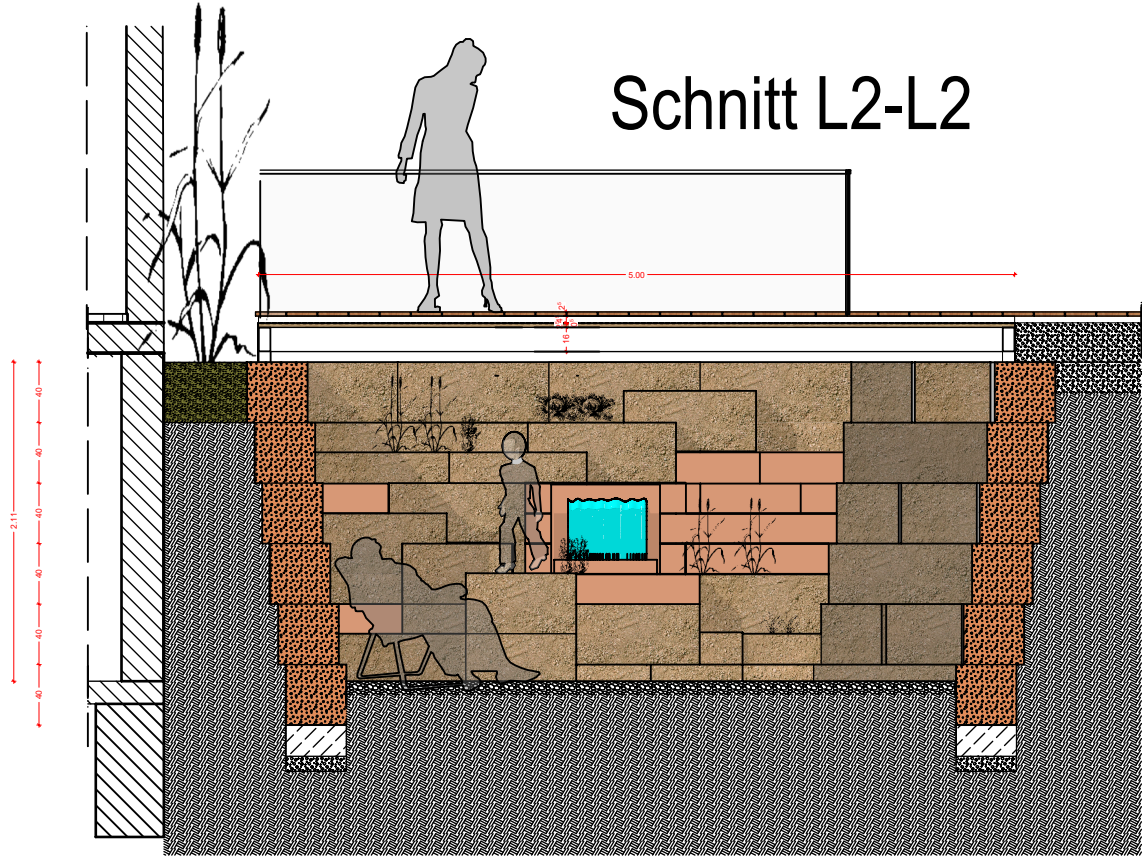

**BIALON**

ARCHITEKTUR DESIGN KUNST ENERGIEBERATUNG

[www.bialon.eu](http://www.bialon.eu)

Maßstab 1:50