

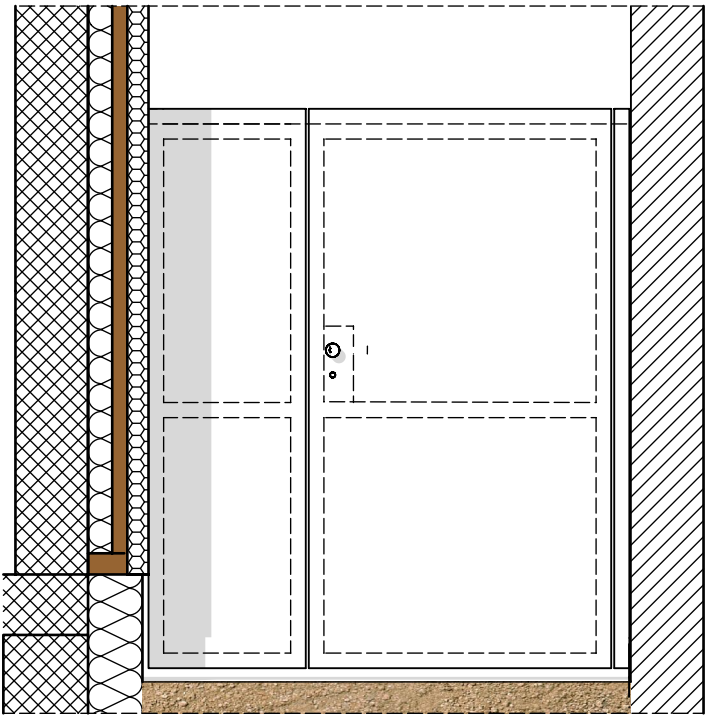


Gartentor von Staufenstr.


Schnitt T1-T1

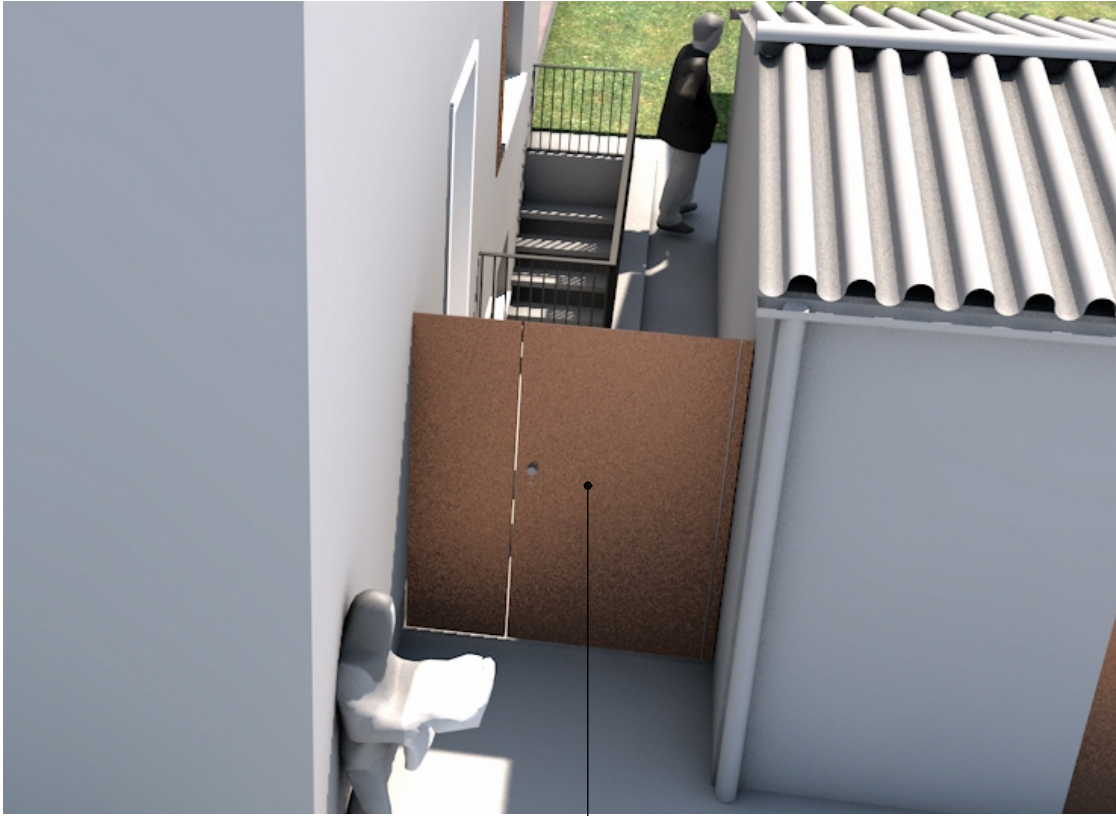

Grundriss

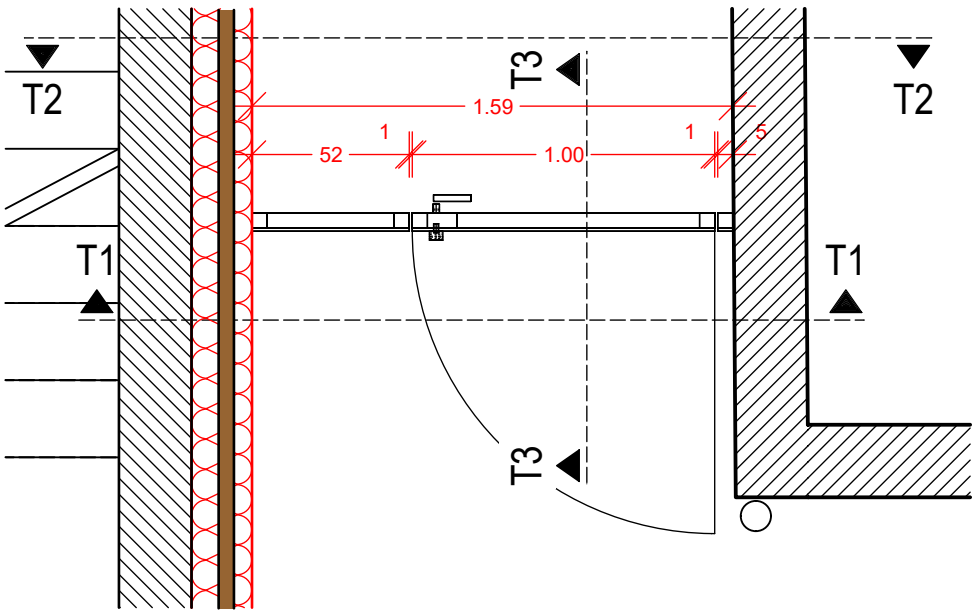

Schnitt T2-T2

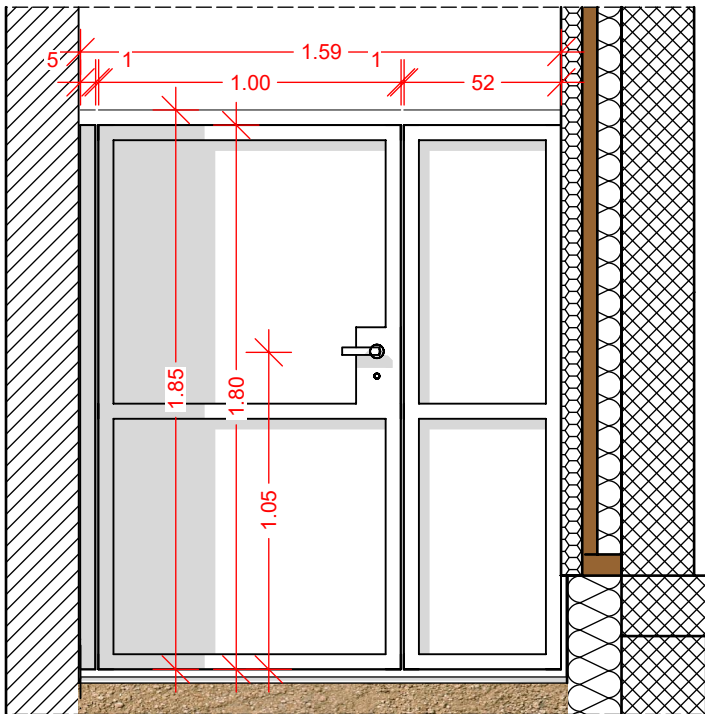


Trespaplatte als Verkleidung

verzinktes Stahlprofil

Schließzylinder mit elektrischem Türöffner

Schnitt T3-T3

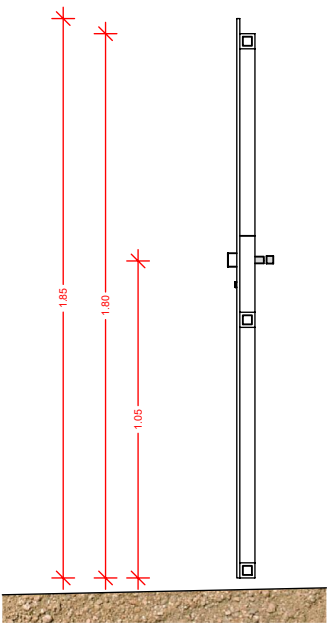

BIALON

ARCHITEKTUR DESIGN KUNST ENERGIEBERATUNG

www.bialon.eu

Maßstab 1:25