



Gartentor von Limburgstr.

Schnitt T1-T1

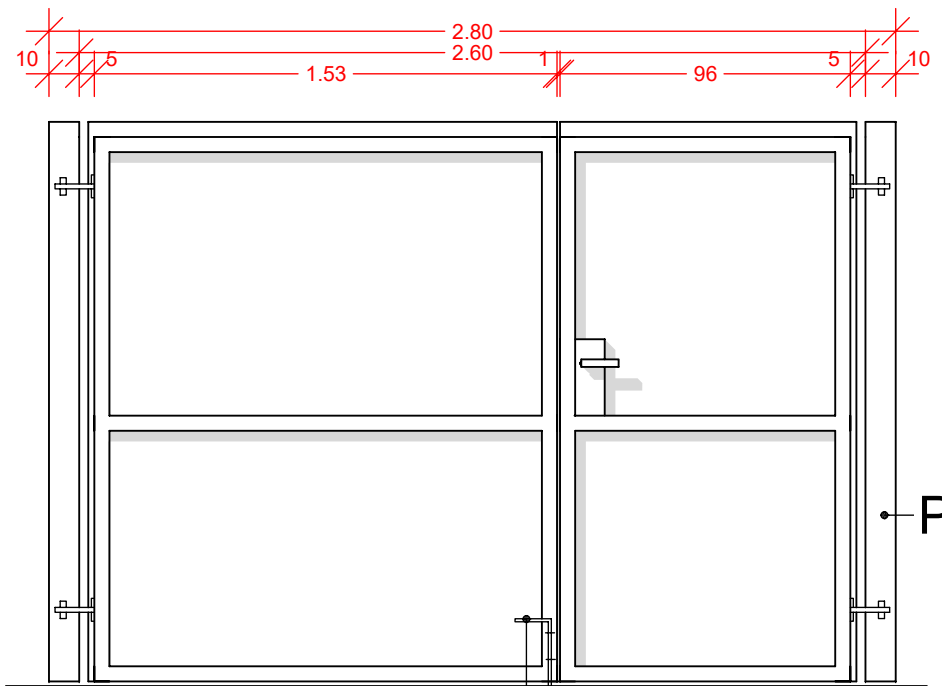


Bodenriegel

Schnitt T2-T2

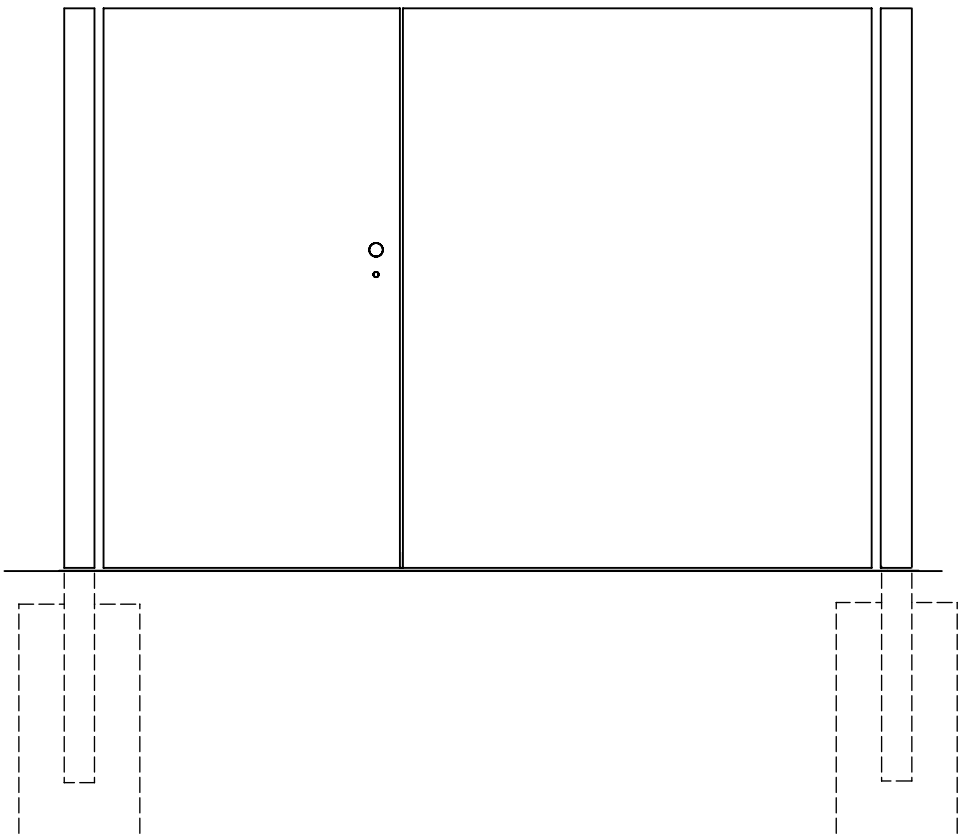

Grundriss

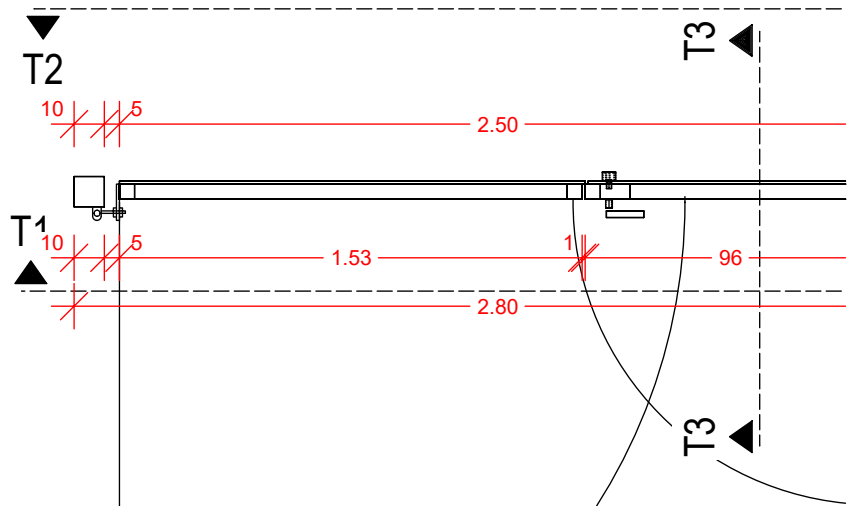


Pfosten inklusive Bodenkonsole zum einbetonieren

Trespaplatte als Verkleidung

Schließzylinder

RAL-Nr.8011
verzinktes Stahlprofil

Schnitt T3-T3

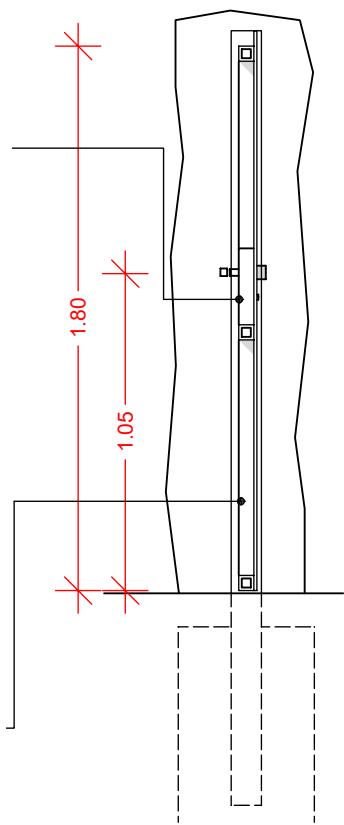

BIALON

ARCHITEKTUR DESIGN KUNST ENERGIEBERATUNG

www.bialon.eu

Maßstab 1:25

