



Mülltonnenbox

Schnitt M1-M1


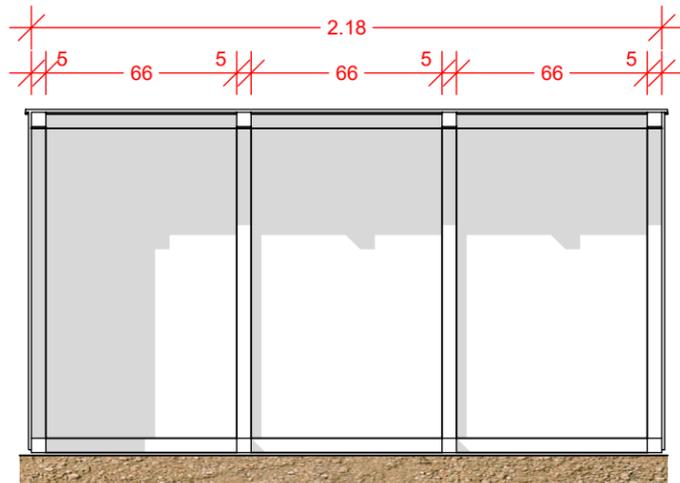


Grundriss

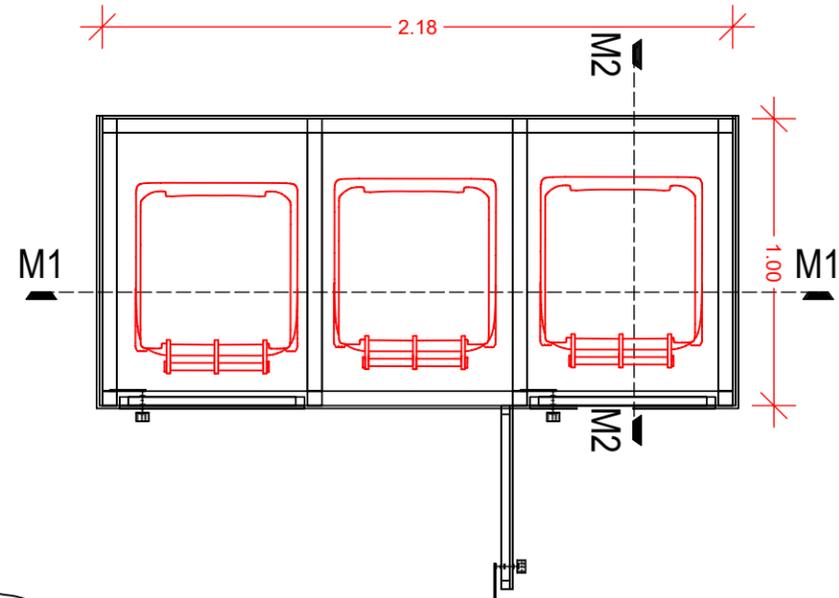

Trespaplatte als Verkleidung

Schnitt M2-M2

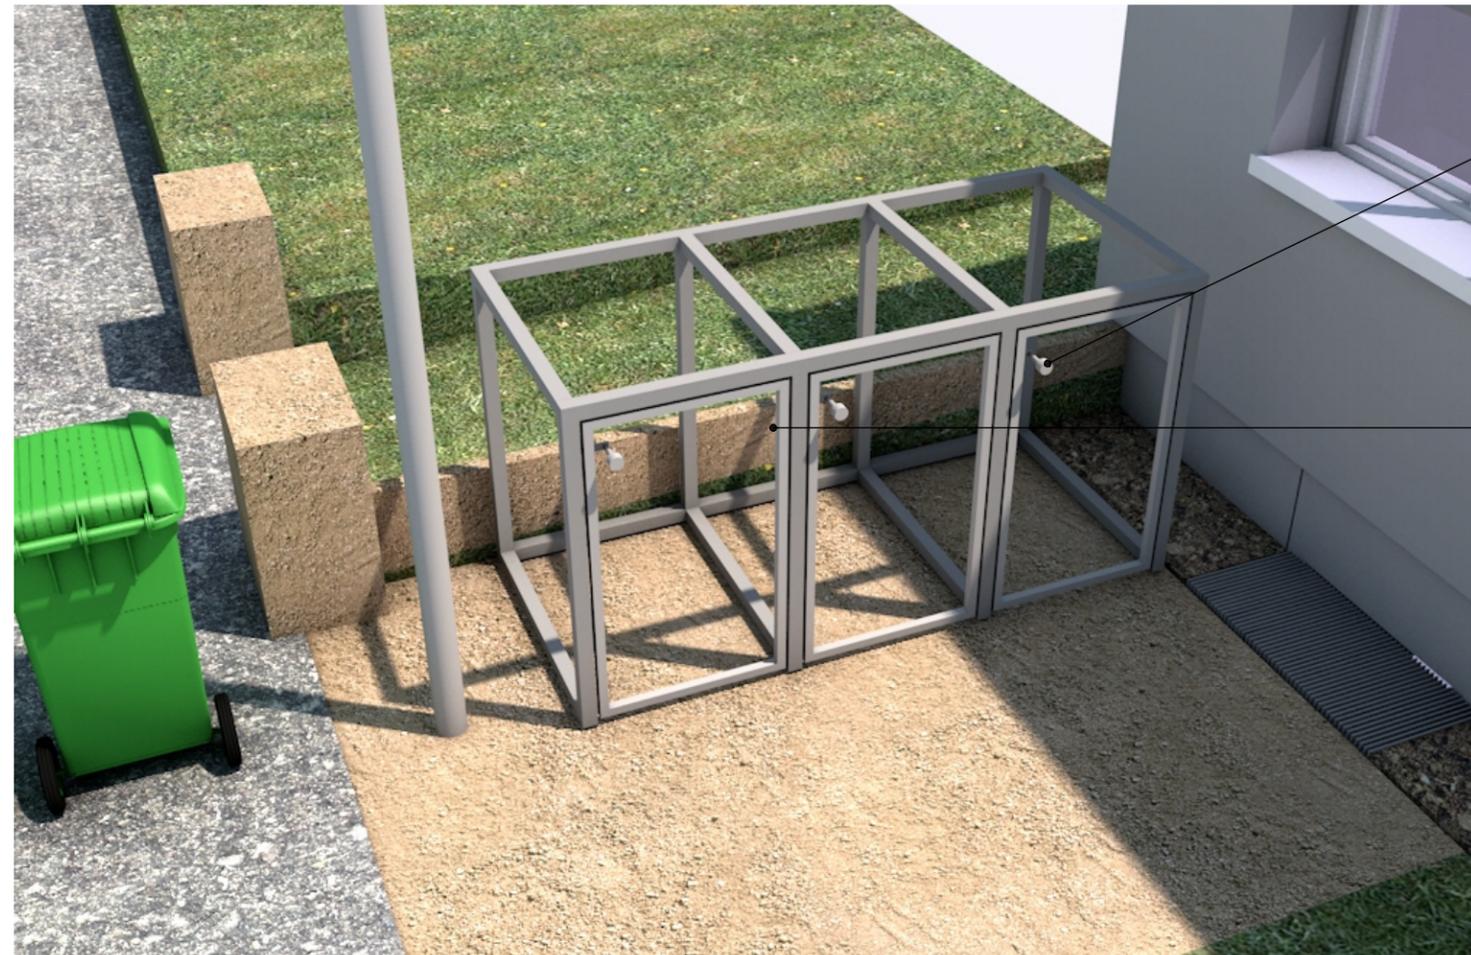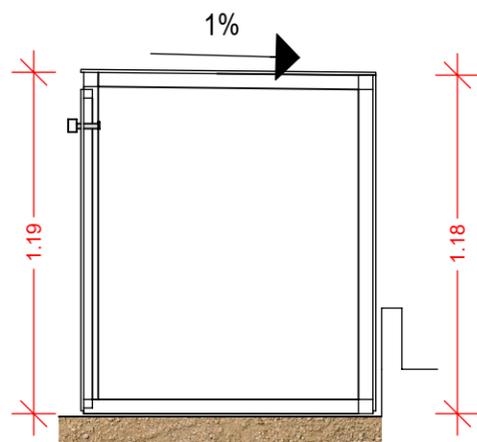

Griff mit Schloß

verzinktes Stahlprofil

BIALON
ARCHITEKTUR DESIGN KUNST ENERGIEBERATUNG

www.bialon.eu

Maßstab 1:25