


Lichthof 1 von 2

Grundriss

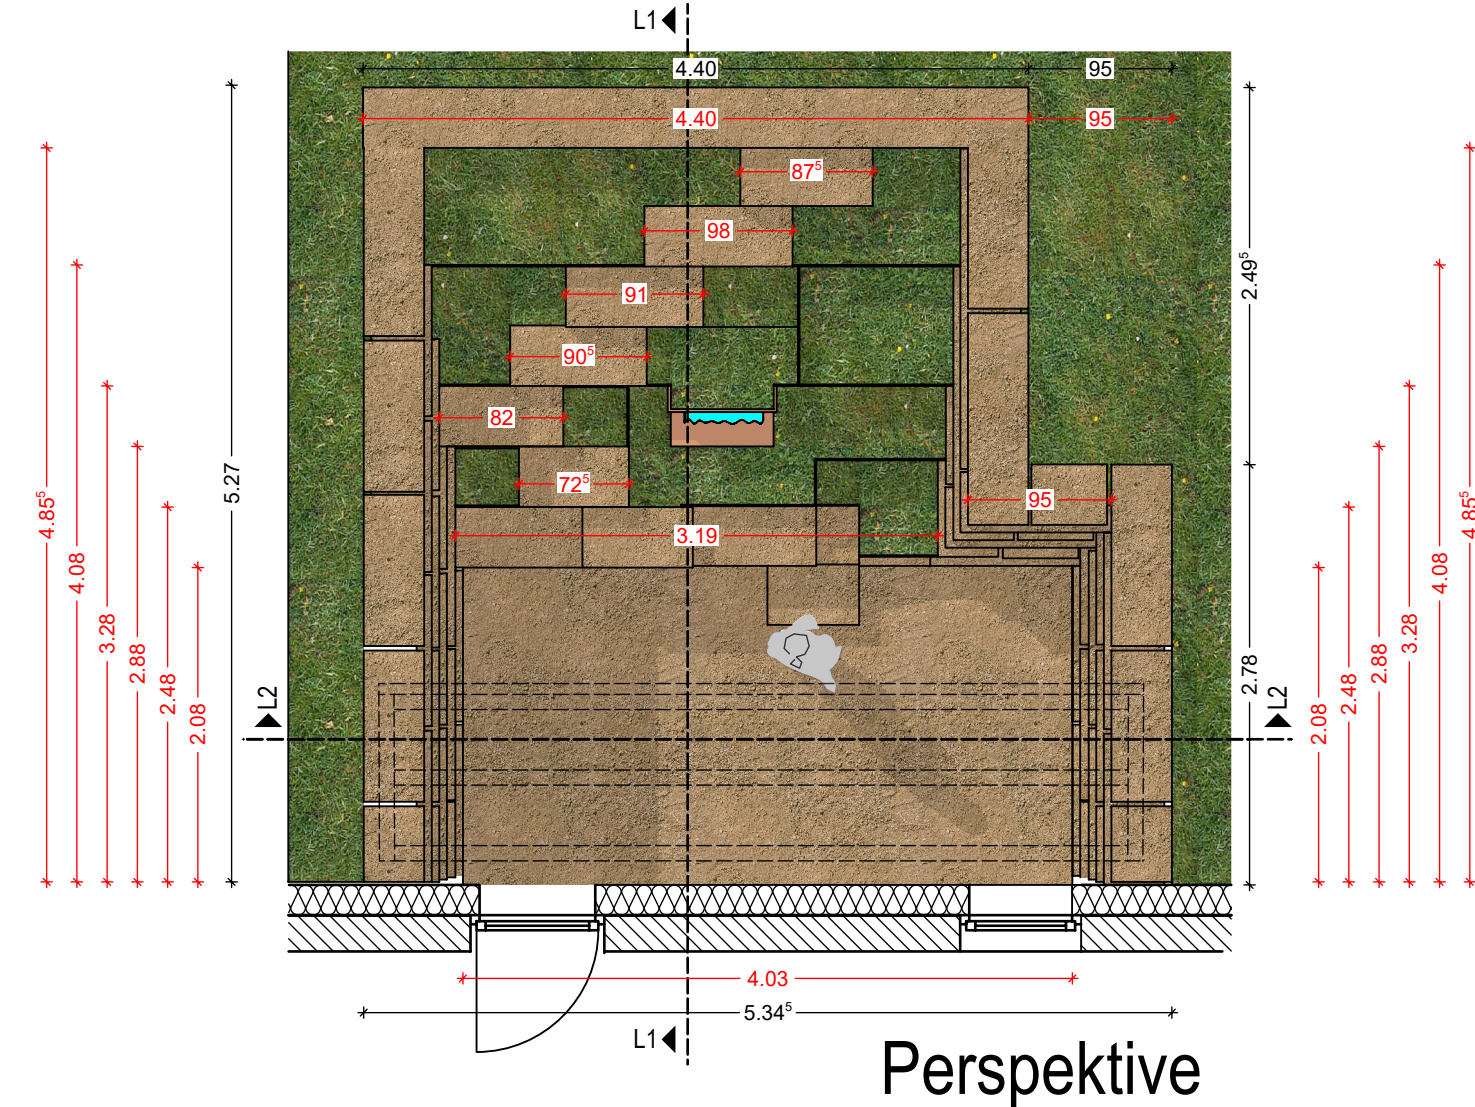


LEGENDE


weißer Jurakalkstein
Mauersteine 40er
maschinengespalten:
- etwa 80 lm
-(13 m³ oder 34 Tonen)

Jurakkalk Splitt 5-8mm
- etwa 1,5 m³


Schnitt L1-L1

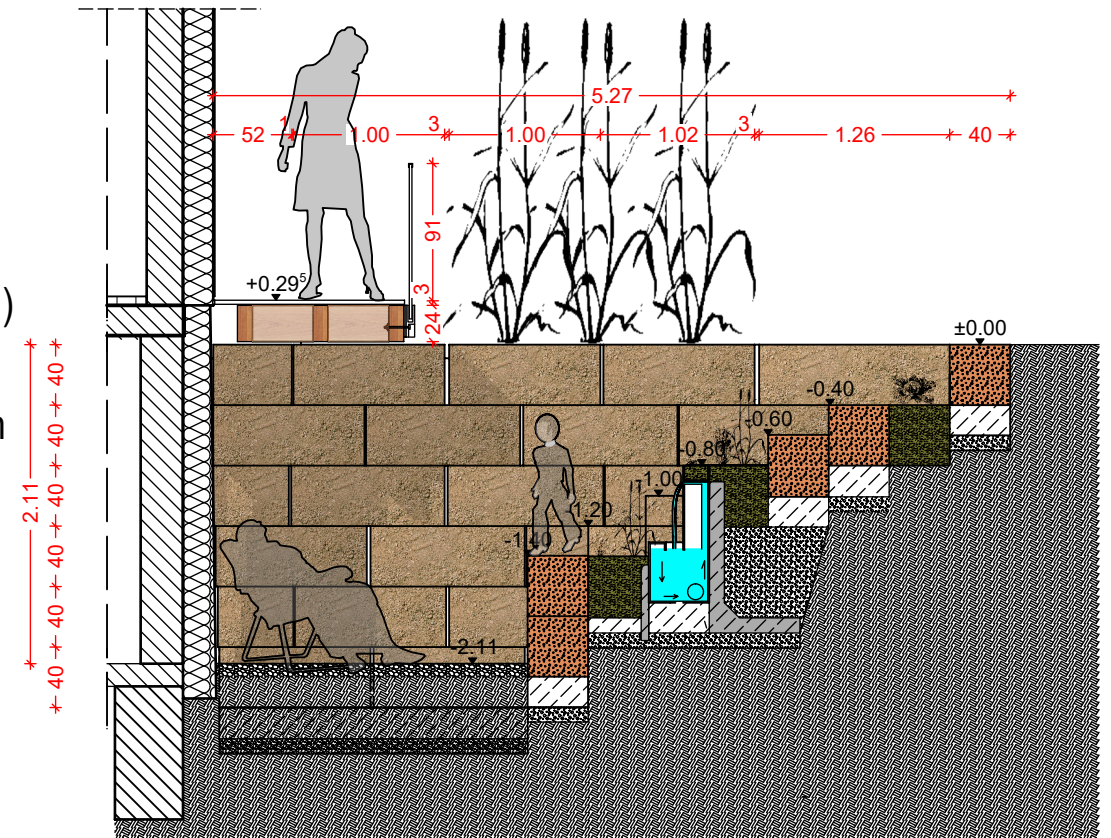

Perspektive

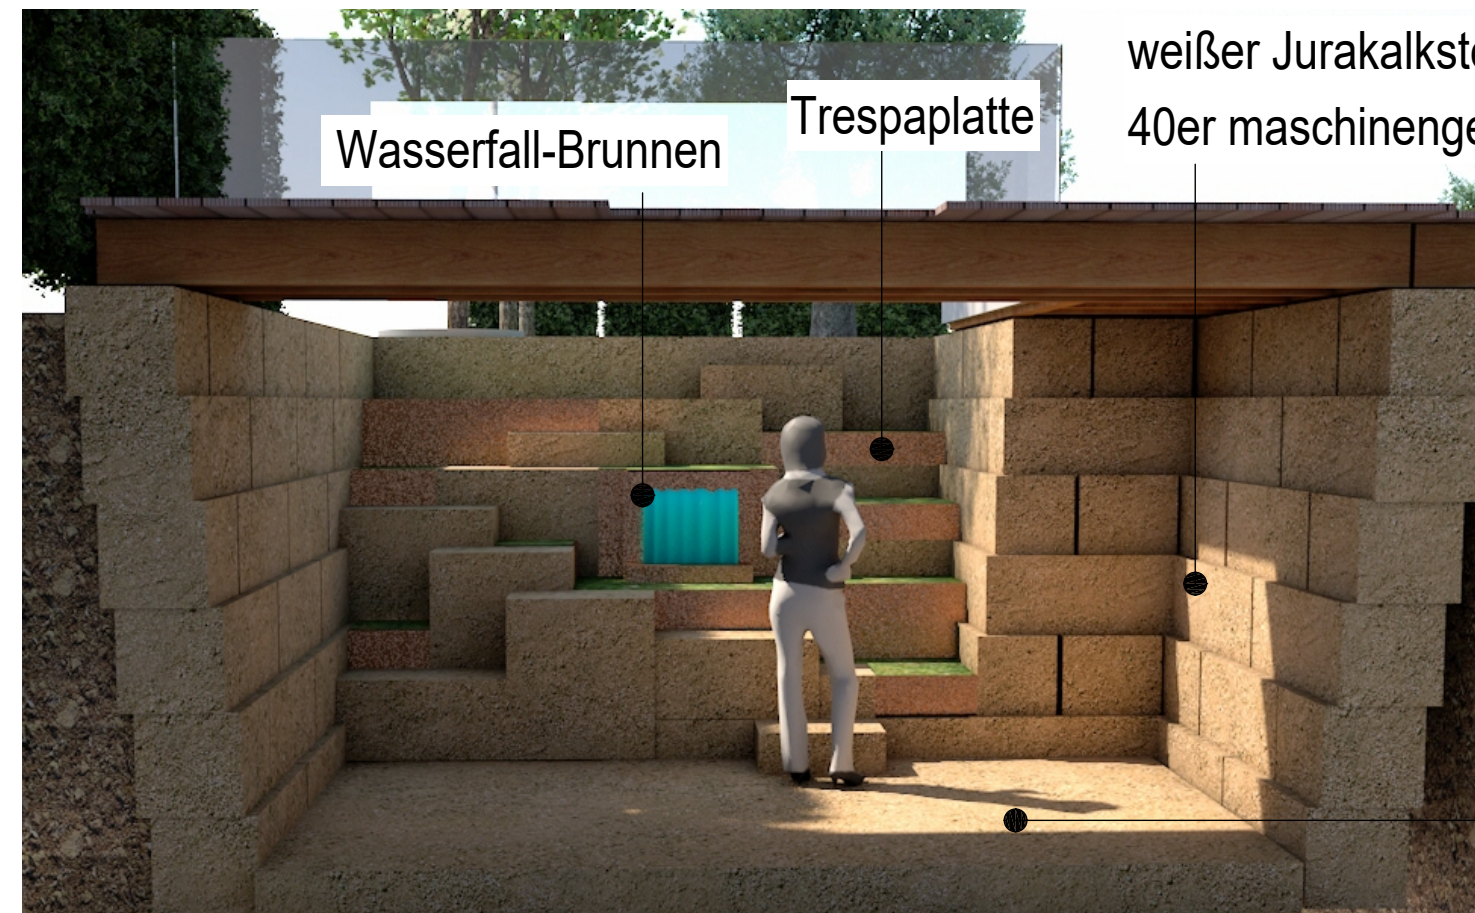

Schnitt L2-L2

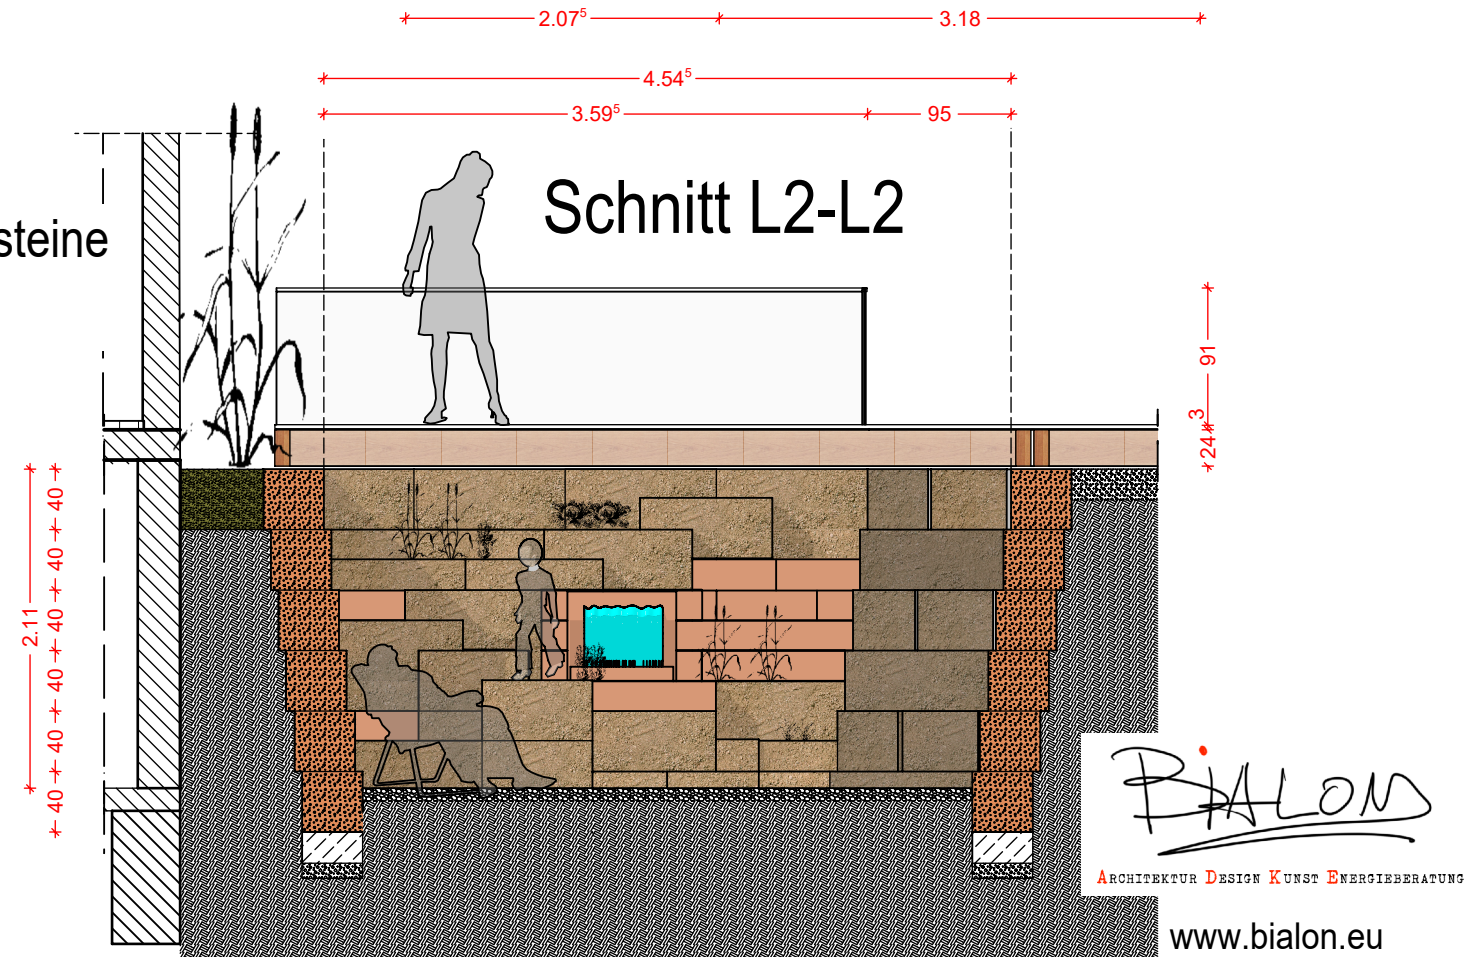

Jurakkalk Splitt 5-8mm

Maßstab 1:50

www.bialon.eu