



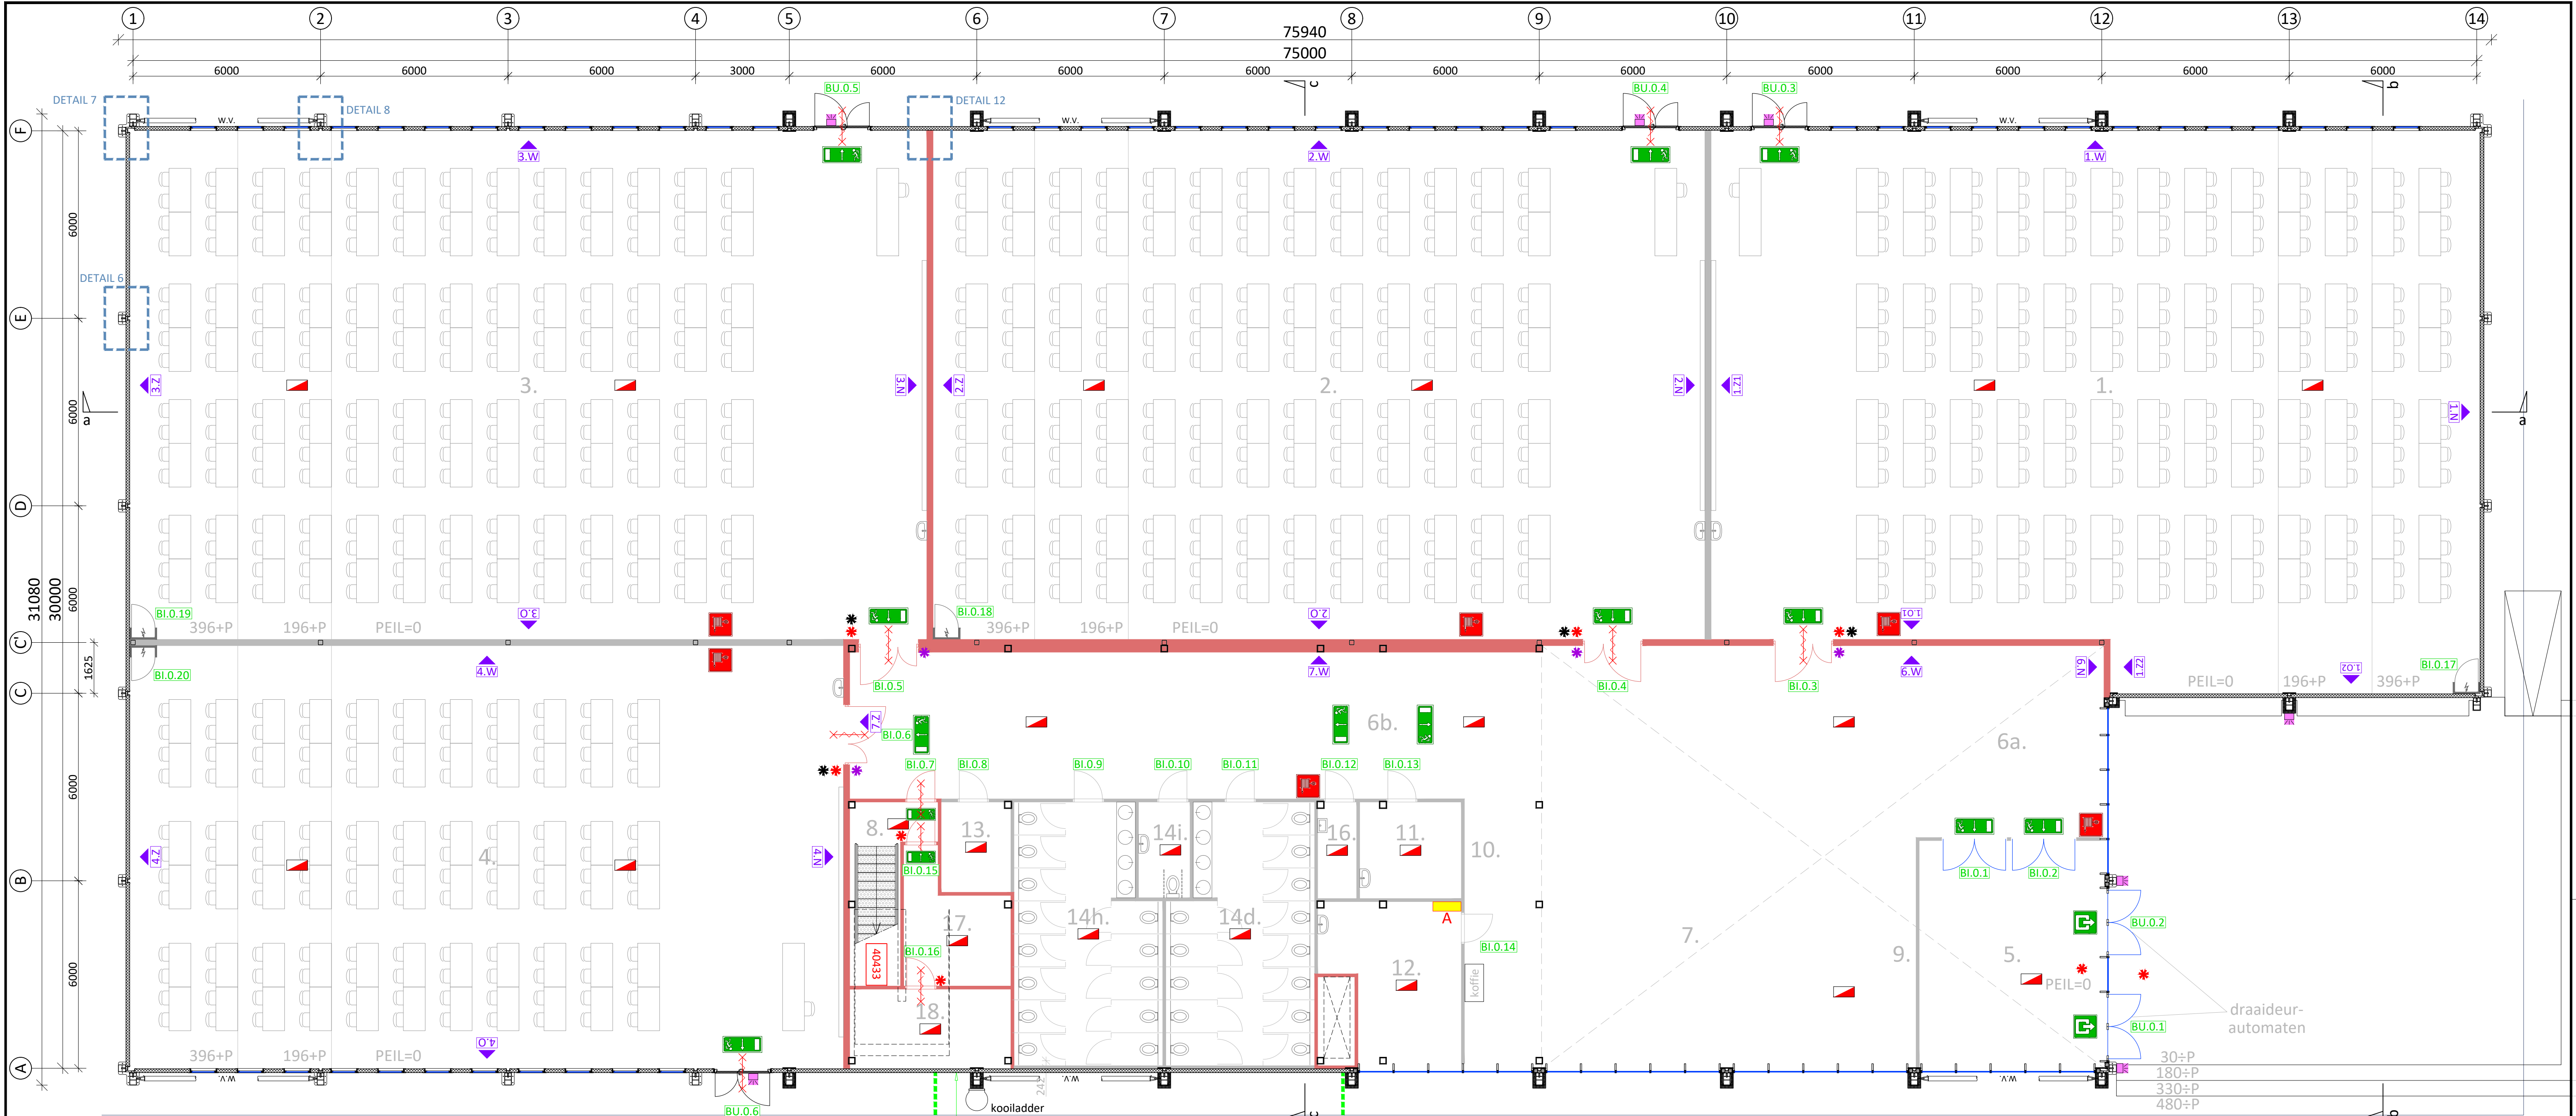

BEGANE GROND
FLEXOLUTION III
30x63 + 18x12m
2115,2m²

PEIL=0

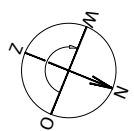

- scheidingsconstructies van subbrandcompartiment naar subbrandcompartiment of beschermde vluchtroute zijn Ra geclassificeerd volgens NEN 6075;
- hang- en sluitwerk weerstandsklasse RC2;
- waar inbraakwerende beglazing P4A;
- alle doorgangen zijn zelfsluitend, gesleuteld en elektrisch afsluitbaar;
- bij verstoring dient er een melding te worden gegenereerd in het Securitymanagementsysteem.

kleuren: dak buiten RAL9002
binnen RAL9005
wanden buiten RAL9005
binnen RAL9002

brandmeldinstallatie met bewakingsomvang niet-automatisch, zonder doormelding

brandcompartimentering F30

brandwerende zelfsluitende deur

kolom F30 bekleden

kolom aan binnen- en buitenzijde F30 bekleden, incl. spant/kolom aansluiting (detail A, tekening 1029637-10)

brandmeldinstallatie met bewakingsomvang niet-automatisch, zonder doormelding

brandslanghaspel (7x)

nooduitgang (13x)

noodverlichting (24x)

uitgang (2x)

Achtergrondgeluidniveau in collegezaal:

$L_{A,eq}$ t.g.v. buiten = 28dB
 $L_{A,eq}$ t.g.v. installaties = 30dB

Luchtgeluidisolatie:

$D_{nT,A}$ tussen collegezalen onderling ≥ 43 dB

$D_{nT,A}$ tussen collegezaal en verkeerszone ≥ 38 dB

$D_{nT,A}$ tussen kantoren/spreekkamers onderling ≥ 45 dB

$D_{nT,A}$ tussen kantoren/spreekkamers en verkeerszone ≥ 33 dB

Contactgeluidisolatie:

$L_{nT,A}$ tussen collegezalen onderling ≤ 59 dB

$L_{nT,A}$ tussen collegezalen en verkeerszone ≤ 69 dB

$L_{nT,A}$ tussen kantoren/spreekkamers onderling en naar verkeerszones ≤ 57 dB

Nagalmtijd:

T_{max} ingerichte collegezaal = 0,4 of 0,8 seconde

T_{max} in verkeersruimten = 1,0 seconde

T_{max} in kantoorruimten/spreekkamers (niet ingericht) = tussen 0,6 en 0,8 seconde

- noodverlichting buiten
- tentamenregistratiescanner
- card reader
- room manager

1. zaal 1	421,4m²
2. zaal 2	402,4m²
3. zaal 3	415,6m²
4. zaal 4	309,4m²
5. tochtportaal	43,5m²
6. entree/wachzone	37,1m²/167,4m²
7. studieplekken type C	124,8m²
8. toegang tot t.r.	11,1m²
9. vendingmachines	
10. kopieervoorziening	
11. bhv ruimte	10,0m²
12. werkplek fm incl. opslag	21,1m²
13. opslag fm	6,4m²
14. toiletten	79,9m²
15. techniek	277,3m²
16. stalling boenmachine	3,8m²
17. techniek e	11,7m²
18. mer ruimte	13,1m²
19. warmtepomp	
20. containeropstelplaats	

PLATTEGROND BEGANEGROUND

TIJDELIJKE COLLEGEZAAL - DO

project ID : 521-N04283	locatie : Delft
organisatie : TU Delft	datum :
datum rev. 0 : 19-11-2021	tekening N° : 1029637-01-1
revisie : R	schaal : 1/100 @ A1
datum revisie : 20-07-2022	ontwerper : J.Z.
NEPTUNUS B.V. Neptunuslaan 2 5995 MA Kessel	Tel : +31 (0)77 46 22 444 Fax : +31 (0)77 46 22 135 Email : info@neptunus.eu Internet : www.neptunus.eu