


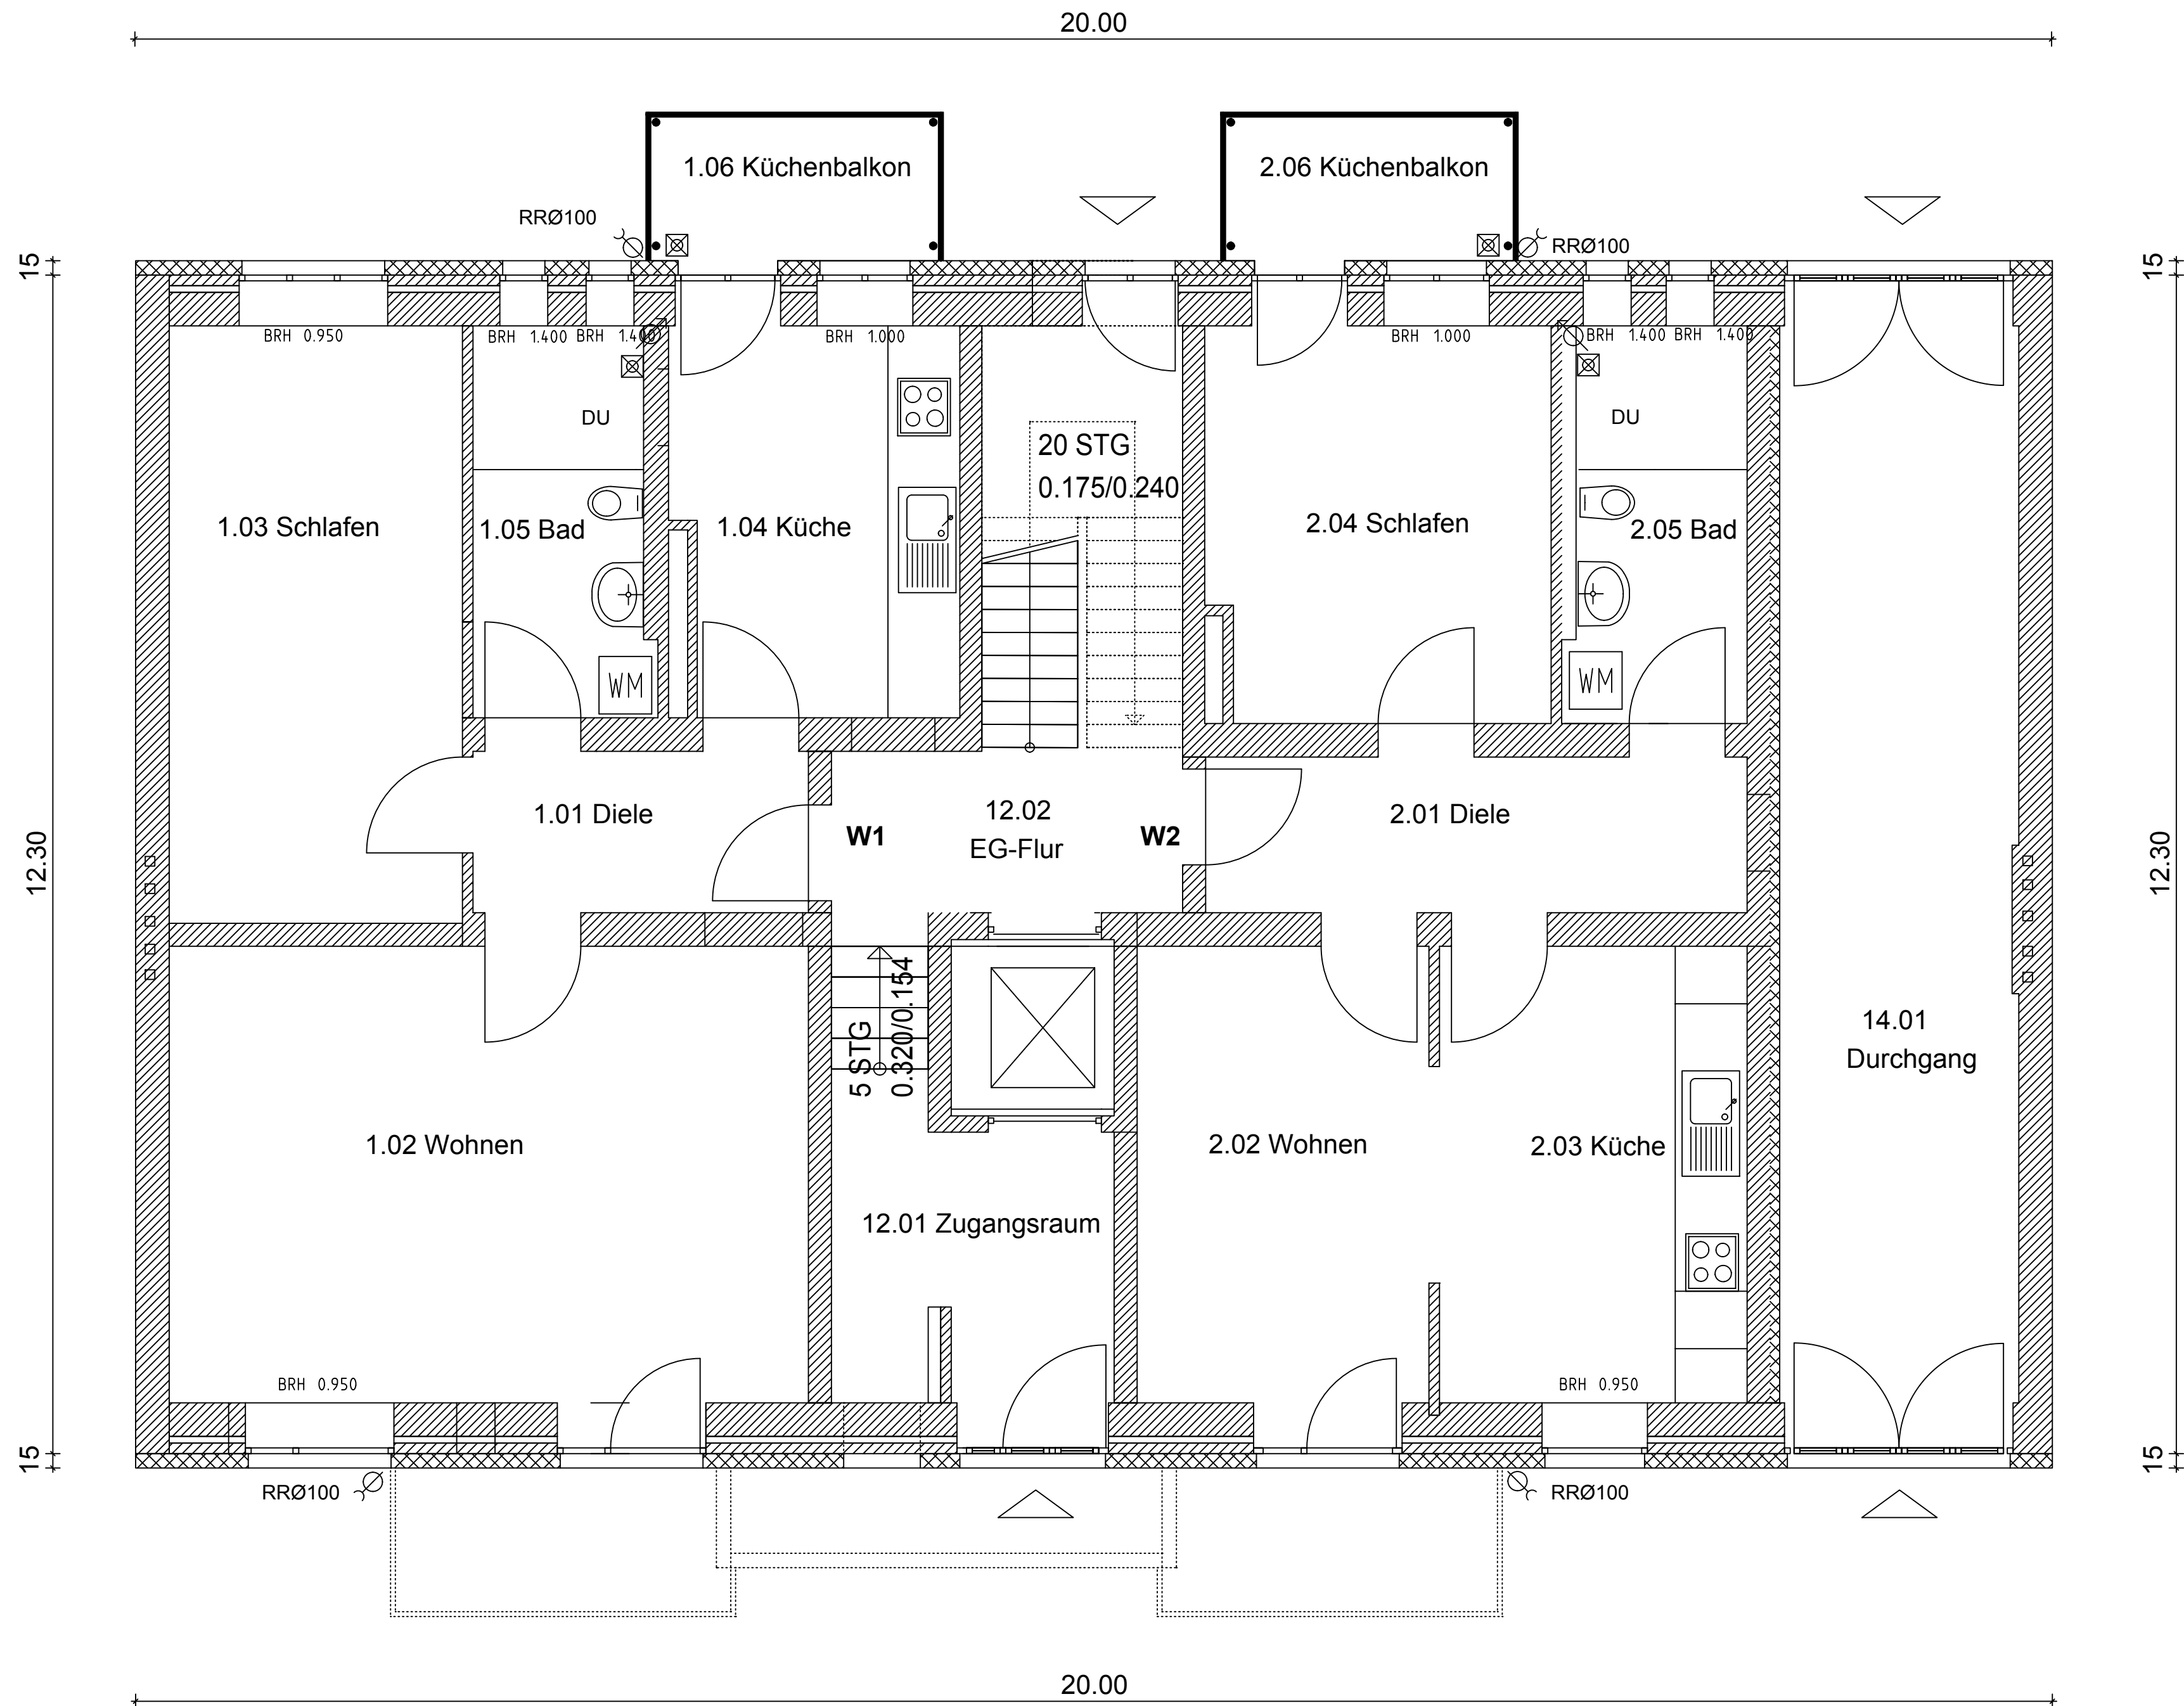

BAUVORHABEN UMBAU, SANIERUNG UND MODERNISIERUNG MEHRFAMILIENWOHNHAUS RHEINSTRASSE 101, 26382 WILHELMSHAVEN GRUNDRISS ERDGESCHOSS BAUHERRIN/BAUHERR HERMANN BRAND MOLKEREISTR. 10, 26683 SATERLAND/RAMLSLOH	Gezeichnet	Datum	ARCHITEKT BDA GERHARD MÜLLER 26382 WILHELMSHAVEN BREMER STRASSE 15 TEL: 04421 / 80 78 88 FAX: 04421 / 80 78 77
	MÜLLER	26.04.08	
	HORN	25.09.08	
	Geändert	Datum	
	HORN	01.09.09	
MASSSTAB 1 : 50	BLATT NR A.2	DIN A 3	