



-  Mauerwerk
 Betonfertigteile
 Leichtwände

Türbreiten Rohbaumaß :
 Büros, Lager : 1.01 m
 Umkleiden : 0.88⁵ m
 WCs : 0.76 und 0.63⁵ m
 barrierefrei : 1.01 m
 Türhöhen : Rohbaumaß 2,13⁵ m ab OKF
 Andere Türen und Tore sind im Plan bemaßt !

 Tür mit Glasausschnitt
Brüstungshöhen ab OKF !

Die Außentüren sind barrierefrei herzustellen !
Sanitär-, Heizungs- und Lüftungsplanung gemäß Angabe
des Haustechnikers !



Anschlüsse Gipskartonwände an massive Wände sind putzbündig mit Gewebegitter herzustellen!

Anschlüsse Mauerwerk an Beton gemäß statischer Anforderung I

Einbau der Aussenfensterbänke gemäß RAL I

Fertighöhe Grundriss

 Rohhöhe Grundriss

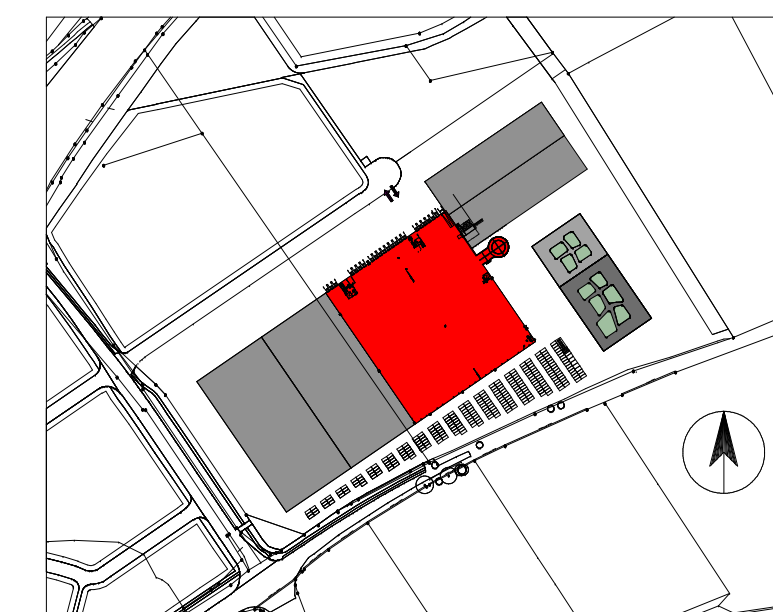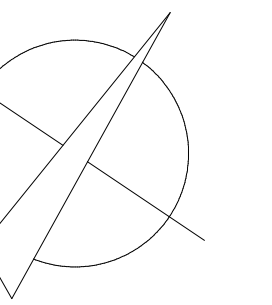

Die Pläne gelten nur im Zusammenhang mit der Statik !

OKF EG $\pm$ 0.00 = 51.00 NHN

Die Verwertung des Planinhaltes setzt die Prüfung aller Maße im Plan und auf der Baustelle voraus.
Die Zeichnung darf ohne Zustimmung der Planverfasser weder Vervielfältigt, noch Dritten überlassen werden !

[illegible]

Kommanditgesellschaft MALBO
Warenhandels-gesellschaft mbH & Co.
An der Strusbek 19
22926 Ahrensburg

Bauverfahren:

Boltze Gruppe
Neubau einer Logistikhalle in Braak

Planinhalt

Grundriss Erdgeschoss

Plan-Nr.	Index
A-02	D

Maßstab
1 : 200

Project-Nr.

Planverfasser

DUPT

DDI
ARCHITEKTEN

Beerbaiter

RZ

Pflichterstellung

05.12.2011

Freigabe

Plan : 01	Orl
Dat : 1040-Grundriss	
Bl.-Gr. : Hallenverkleinerung	
	114 x 88 cm

Plotdotsam

03.11.2014
