


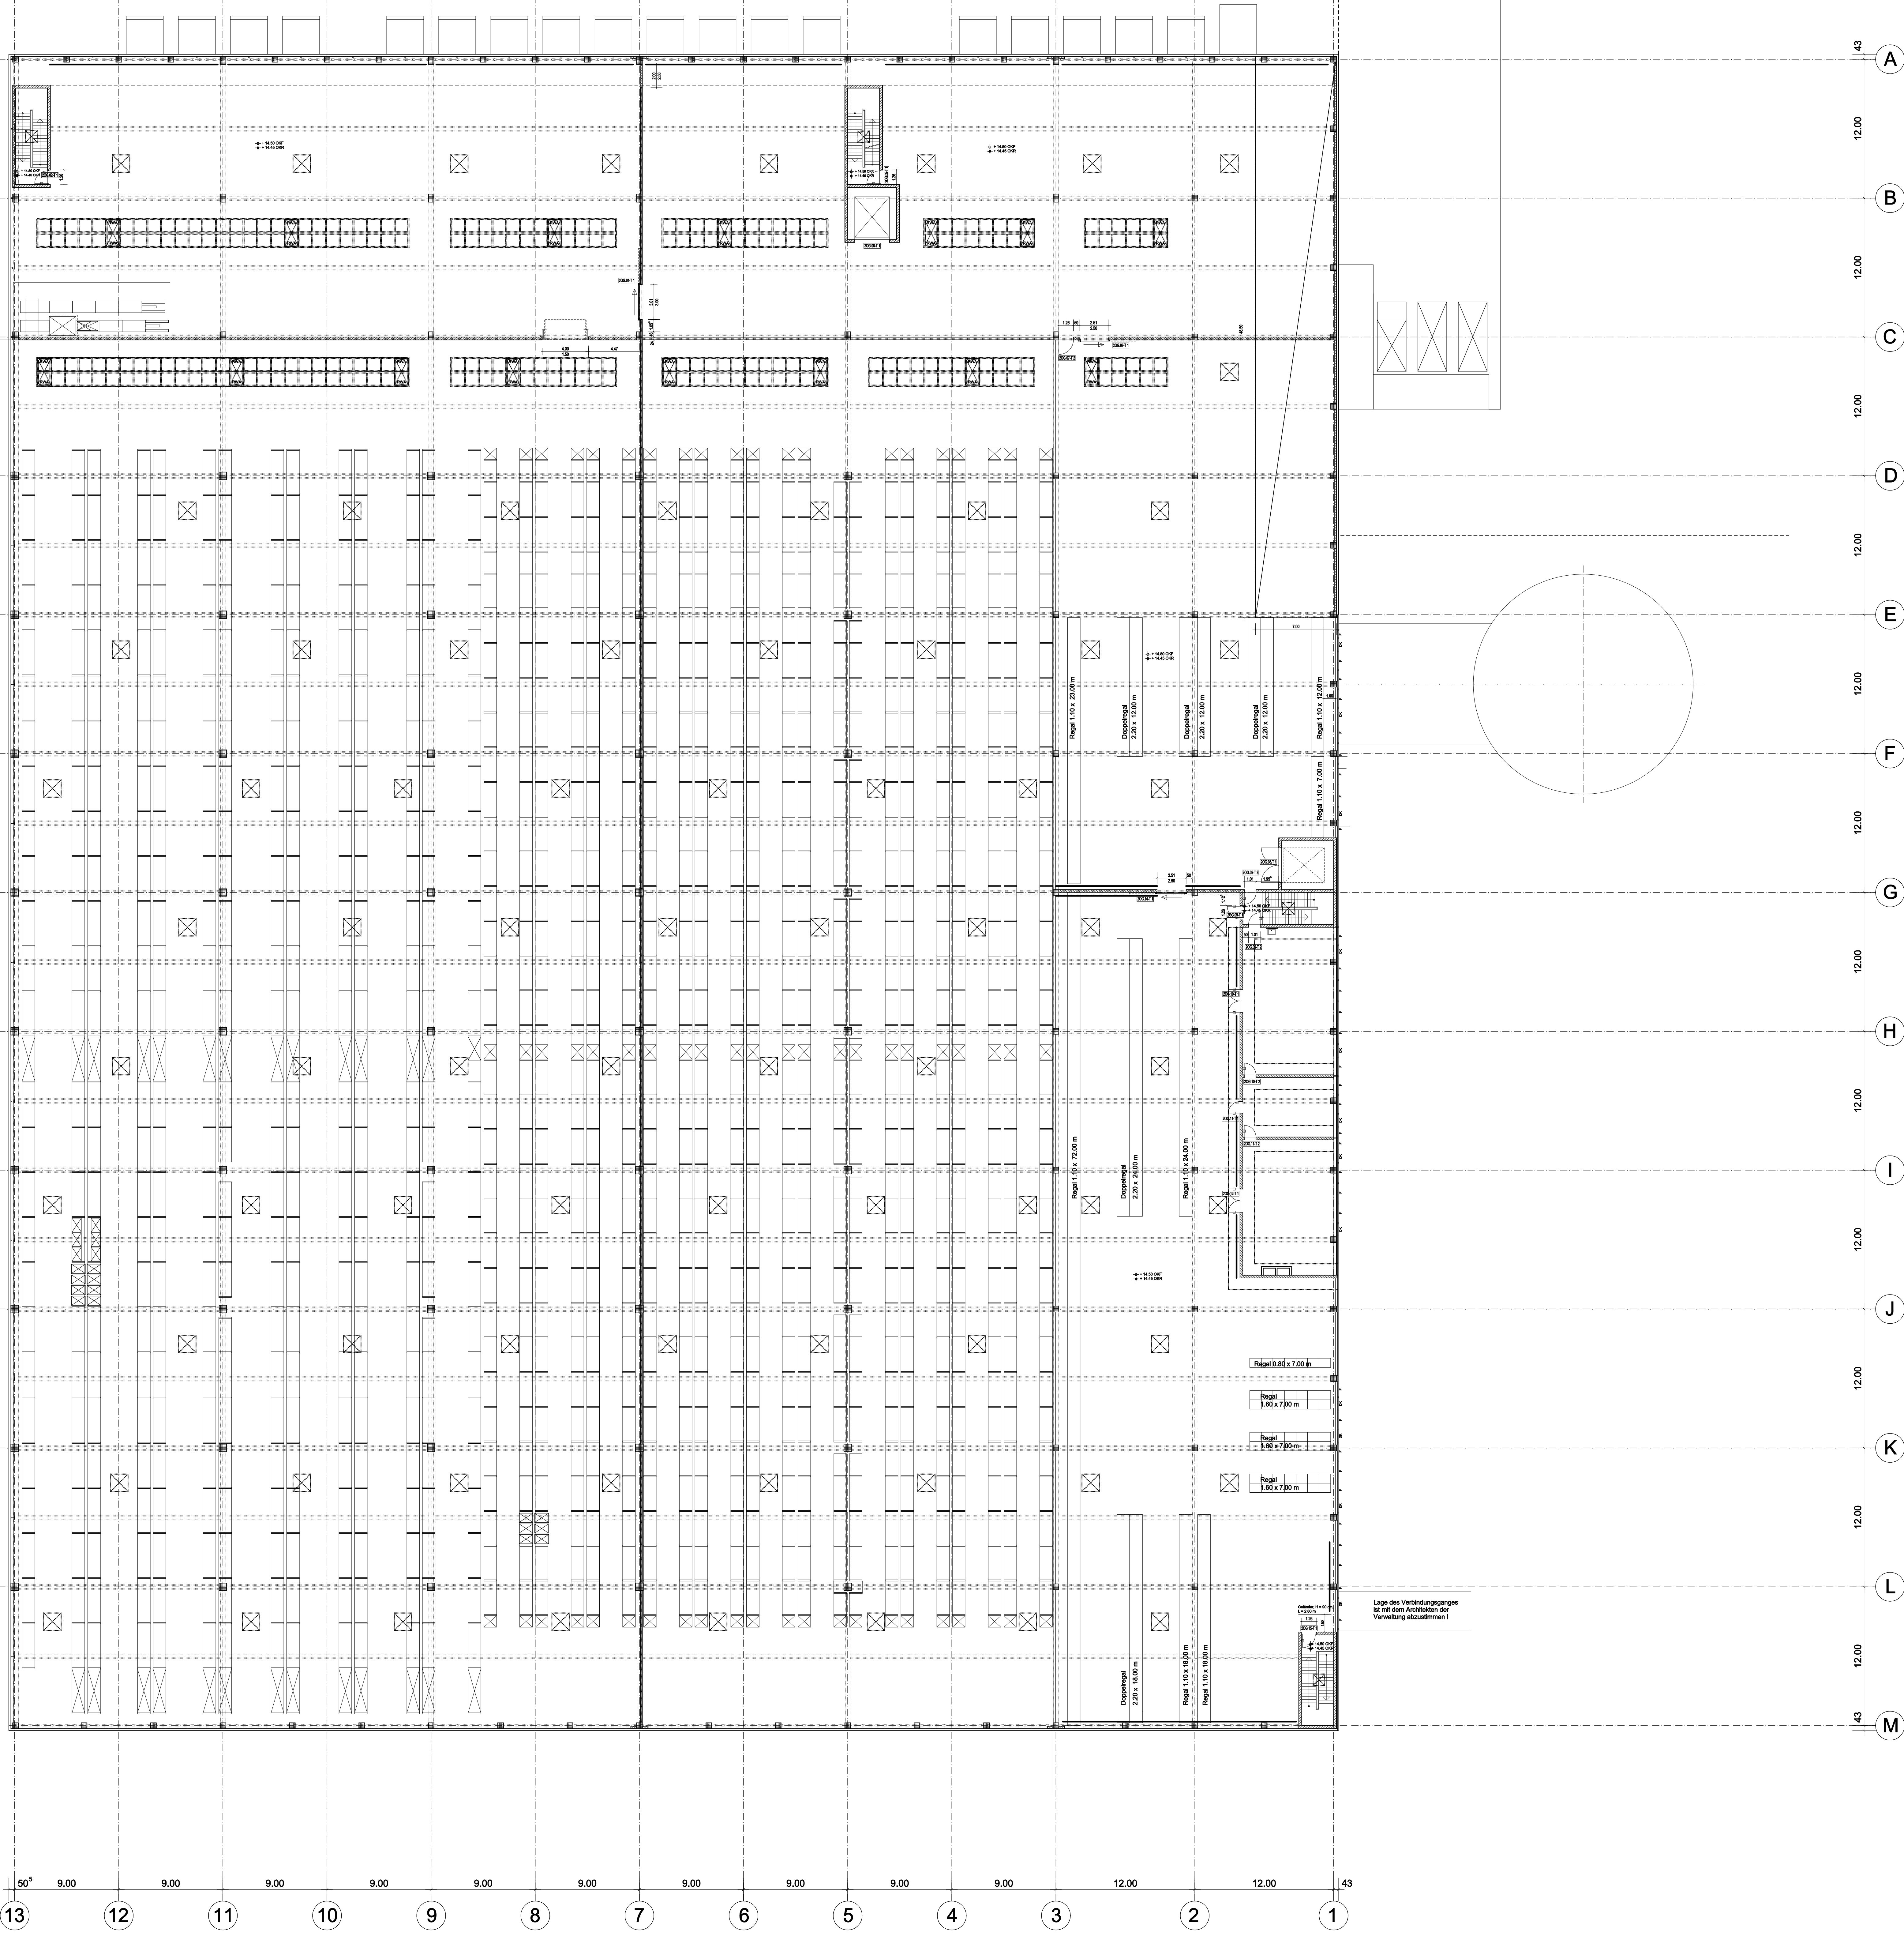

Zeichenerklärung :

- Stahlbeton
- Mauerwerk
- Betonfertigteil
- Leichtwände

Türbreiten Rohbaumaß :
Büros, Lager : 1,01 m
Umkleiden : 0,80 m
WCs : 0,76 und 0,63 m
barrierefrei : 1,01 m
Türenhöhen : Rohbaumaß 2,13 m ab OKF
Andere Türen und Tore sind im Plan bemisst !
Tür mit Glasschritt
Brüstungshöhen ab OKF !

Die Außentüren sind barrierefrei herzustellen !
Legende Fensterbänder :
DK : Dreh-Kipp-Fenster
K : Kipp-Fenster
F : Feststehendes Element (Glas oder blickdichte Füllung)

Sanitär-, Heizungs- und Lüftungsplanung gemäß Angaben des Hausbauers !
Anschlüsse Gipskartonwände an massive Wände sind putzbründig mit Gipsputz herzustellen !
Anschlüsse Mauerwerk an Beton gemäß statischer Anforderung !
Einbau der Aussenfensterbänke gemäß RAL !

Fertighöhe Grundriss
Rohhöhe Grundriss

Die Pläne gelten nur im Zusammenhang mit der Statik !
OKF EG ± 0.00 = 51.00 NHN

Die Verwertung des Planinhaltes setzt die Prüfung aller Maße im Plan und auf der Baustelle voraus.
Die Zeichnung darf ohne Zustimmung der Planverfasser weder vervielfältigt, noch Dritten überlassen werden !

Datum Bearb. Ind. Änderung / Versand

Bauherr
Kommanditgesellschaft MALBO
Warenhandels-gesellschaft mbH & Co.
An der Strusbek 19
22926 Ahrensburg

Bauvertr. Nr.
Boltze Gruppe
Neubau einer Logistikhalle in Braak

Proskript
Grundriss 2. Obergeschoss

Plan-Nr. Index
A-04 B

Maßstab
1 : 200

Projekt-Nr.
1040

Planverfasser
DHBT ARCHITEKTEN

Beauftragter
RZ

Profil
Q1
1040-Grundriss
106 x 88 cm

Planerstellung
05.12.2011

Profilnummer
03.11.2014

Freigebe