


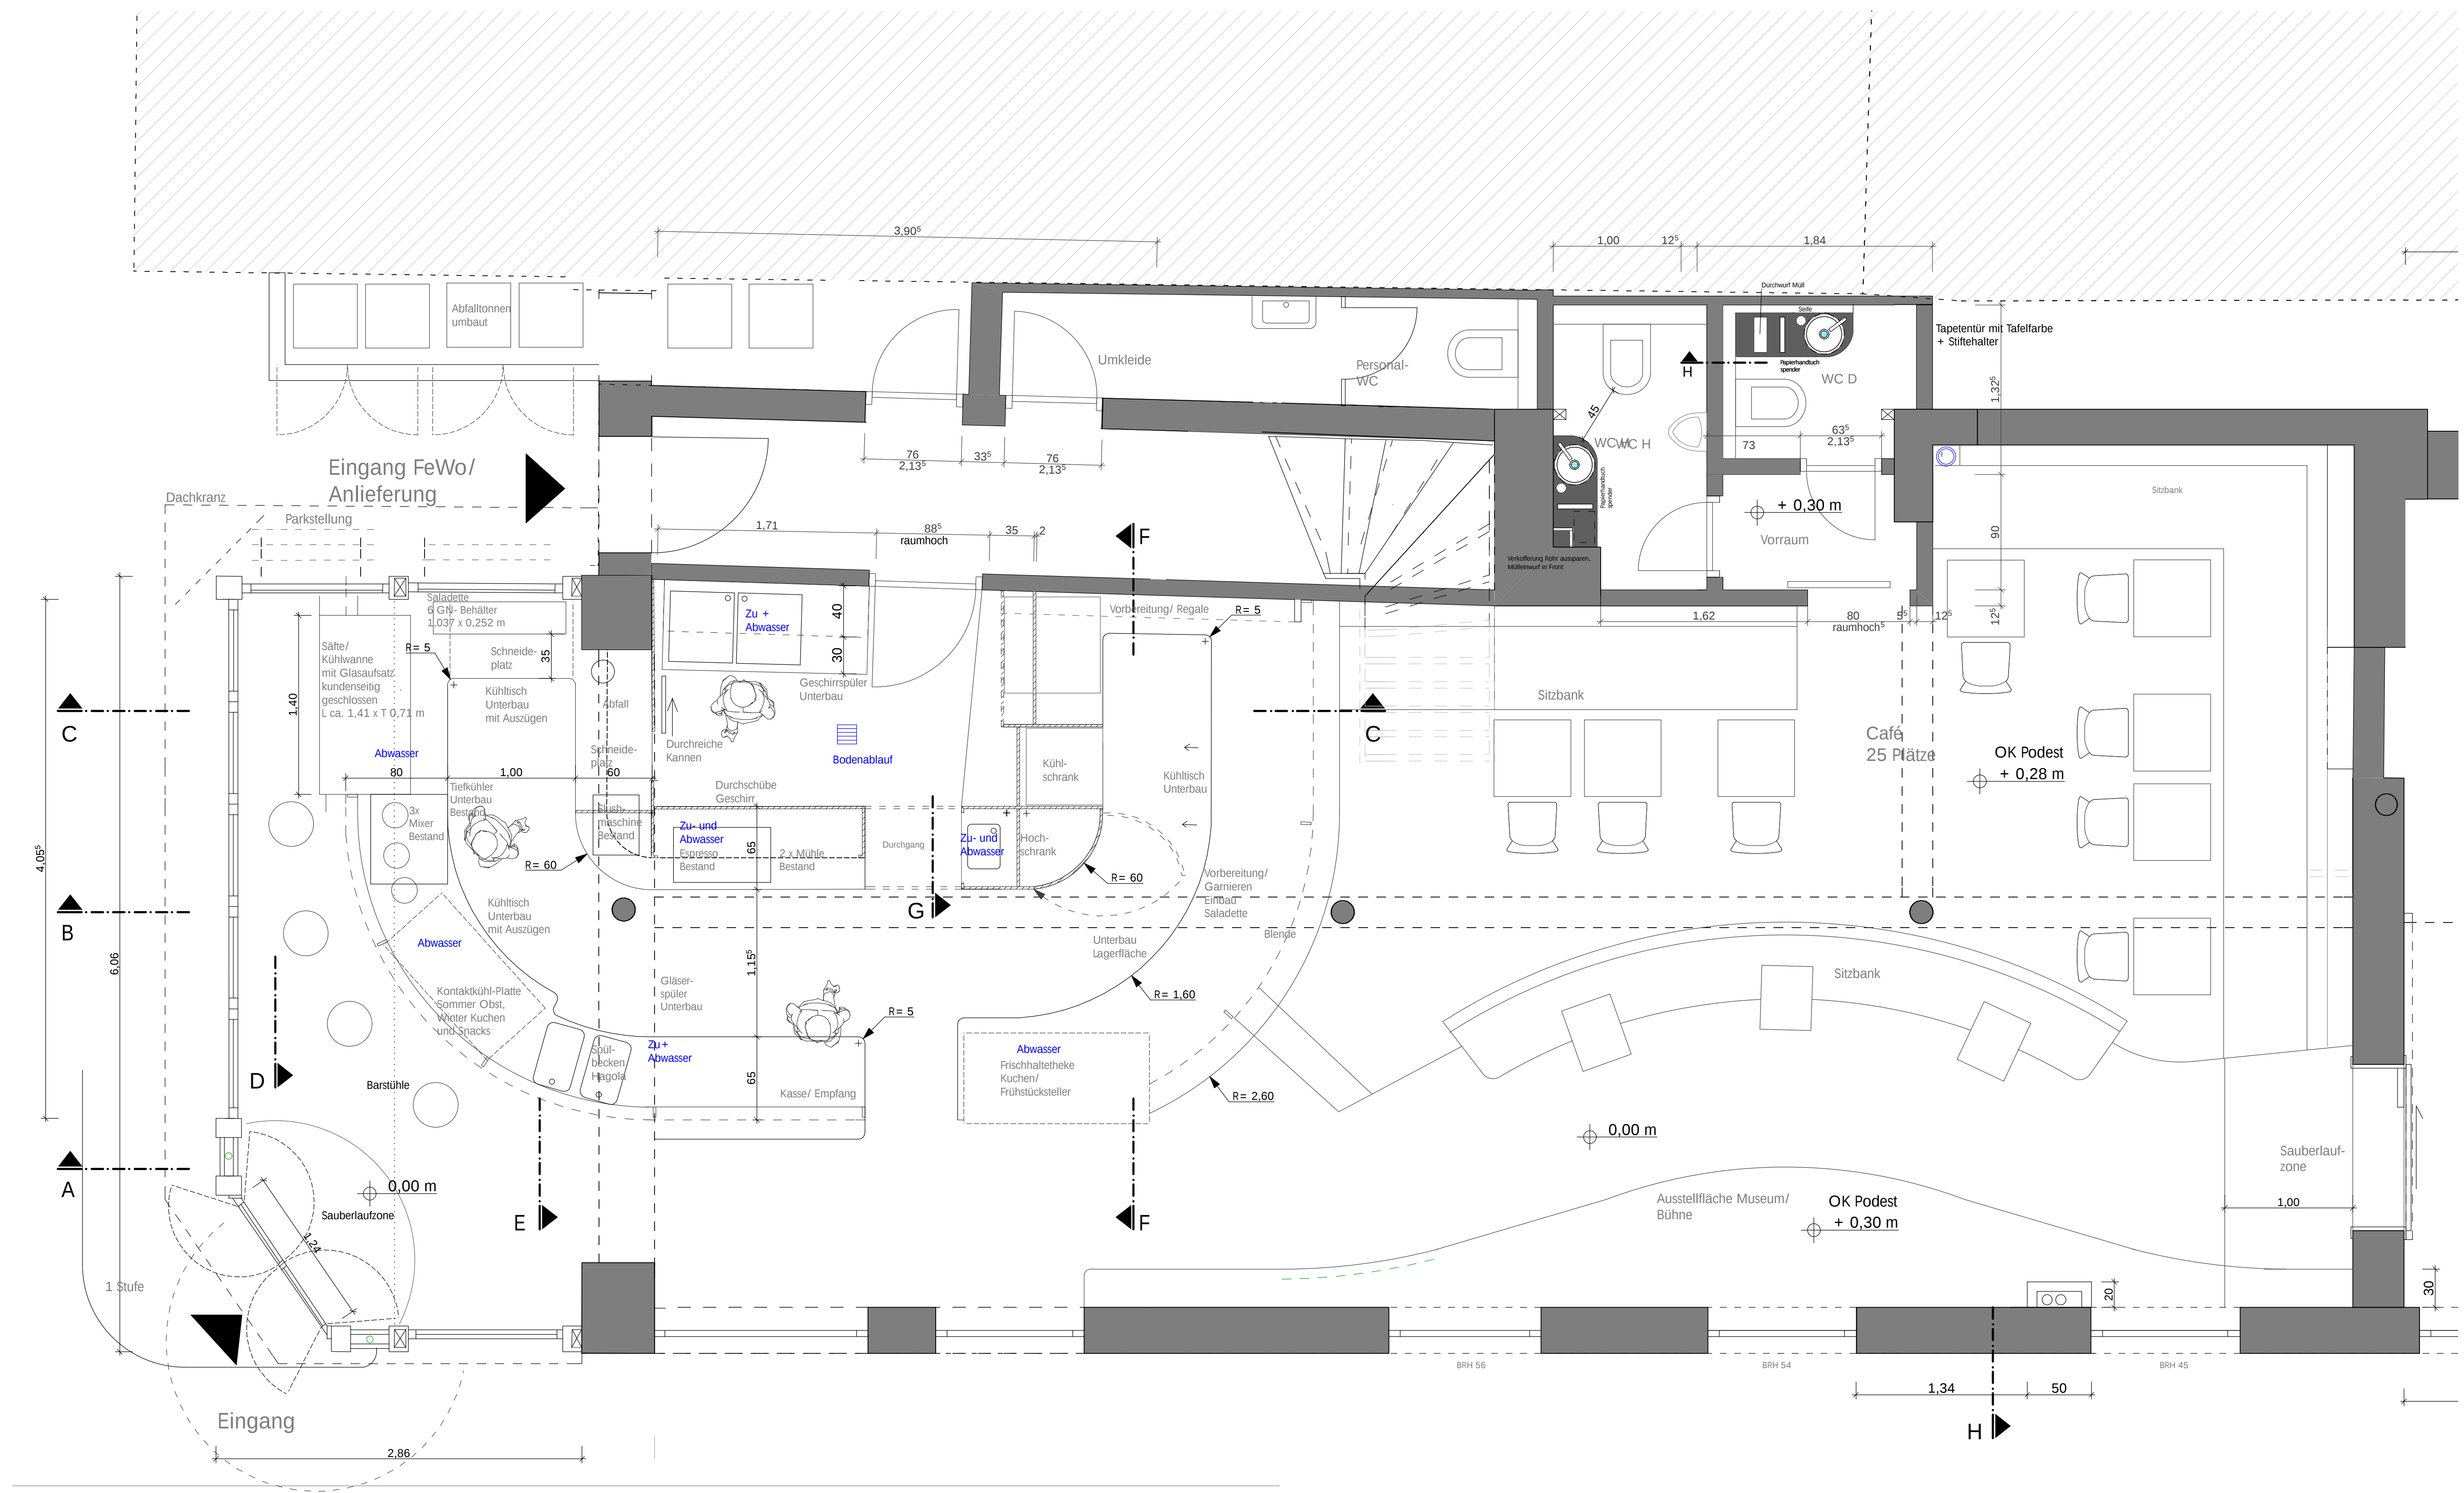

E			
D			
C			
B			
A			
Index	Änderung	Bearb.	Datum

Bauvorhaben: MEHRFAMILIENHAUS

Bauherr:

Planverfasser: **baustudio melchert + kastl**
architektur innenarchitektur design
august-bebel-strasse 33 18055 rostock
fon: 0381 - 2034677 fax: 0381 - 2037448

Planinhalt: GRUNDRISS ERDGESCHOSS

Planungsphase: ENTWURFSPLANUNG

Plan-Nr. G 01

Maßstab: 1:25

Datum: 2011-04-28 Gezeichnet: PM