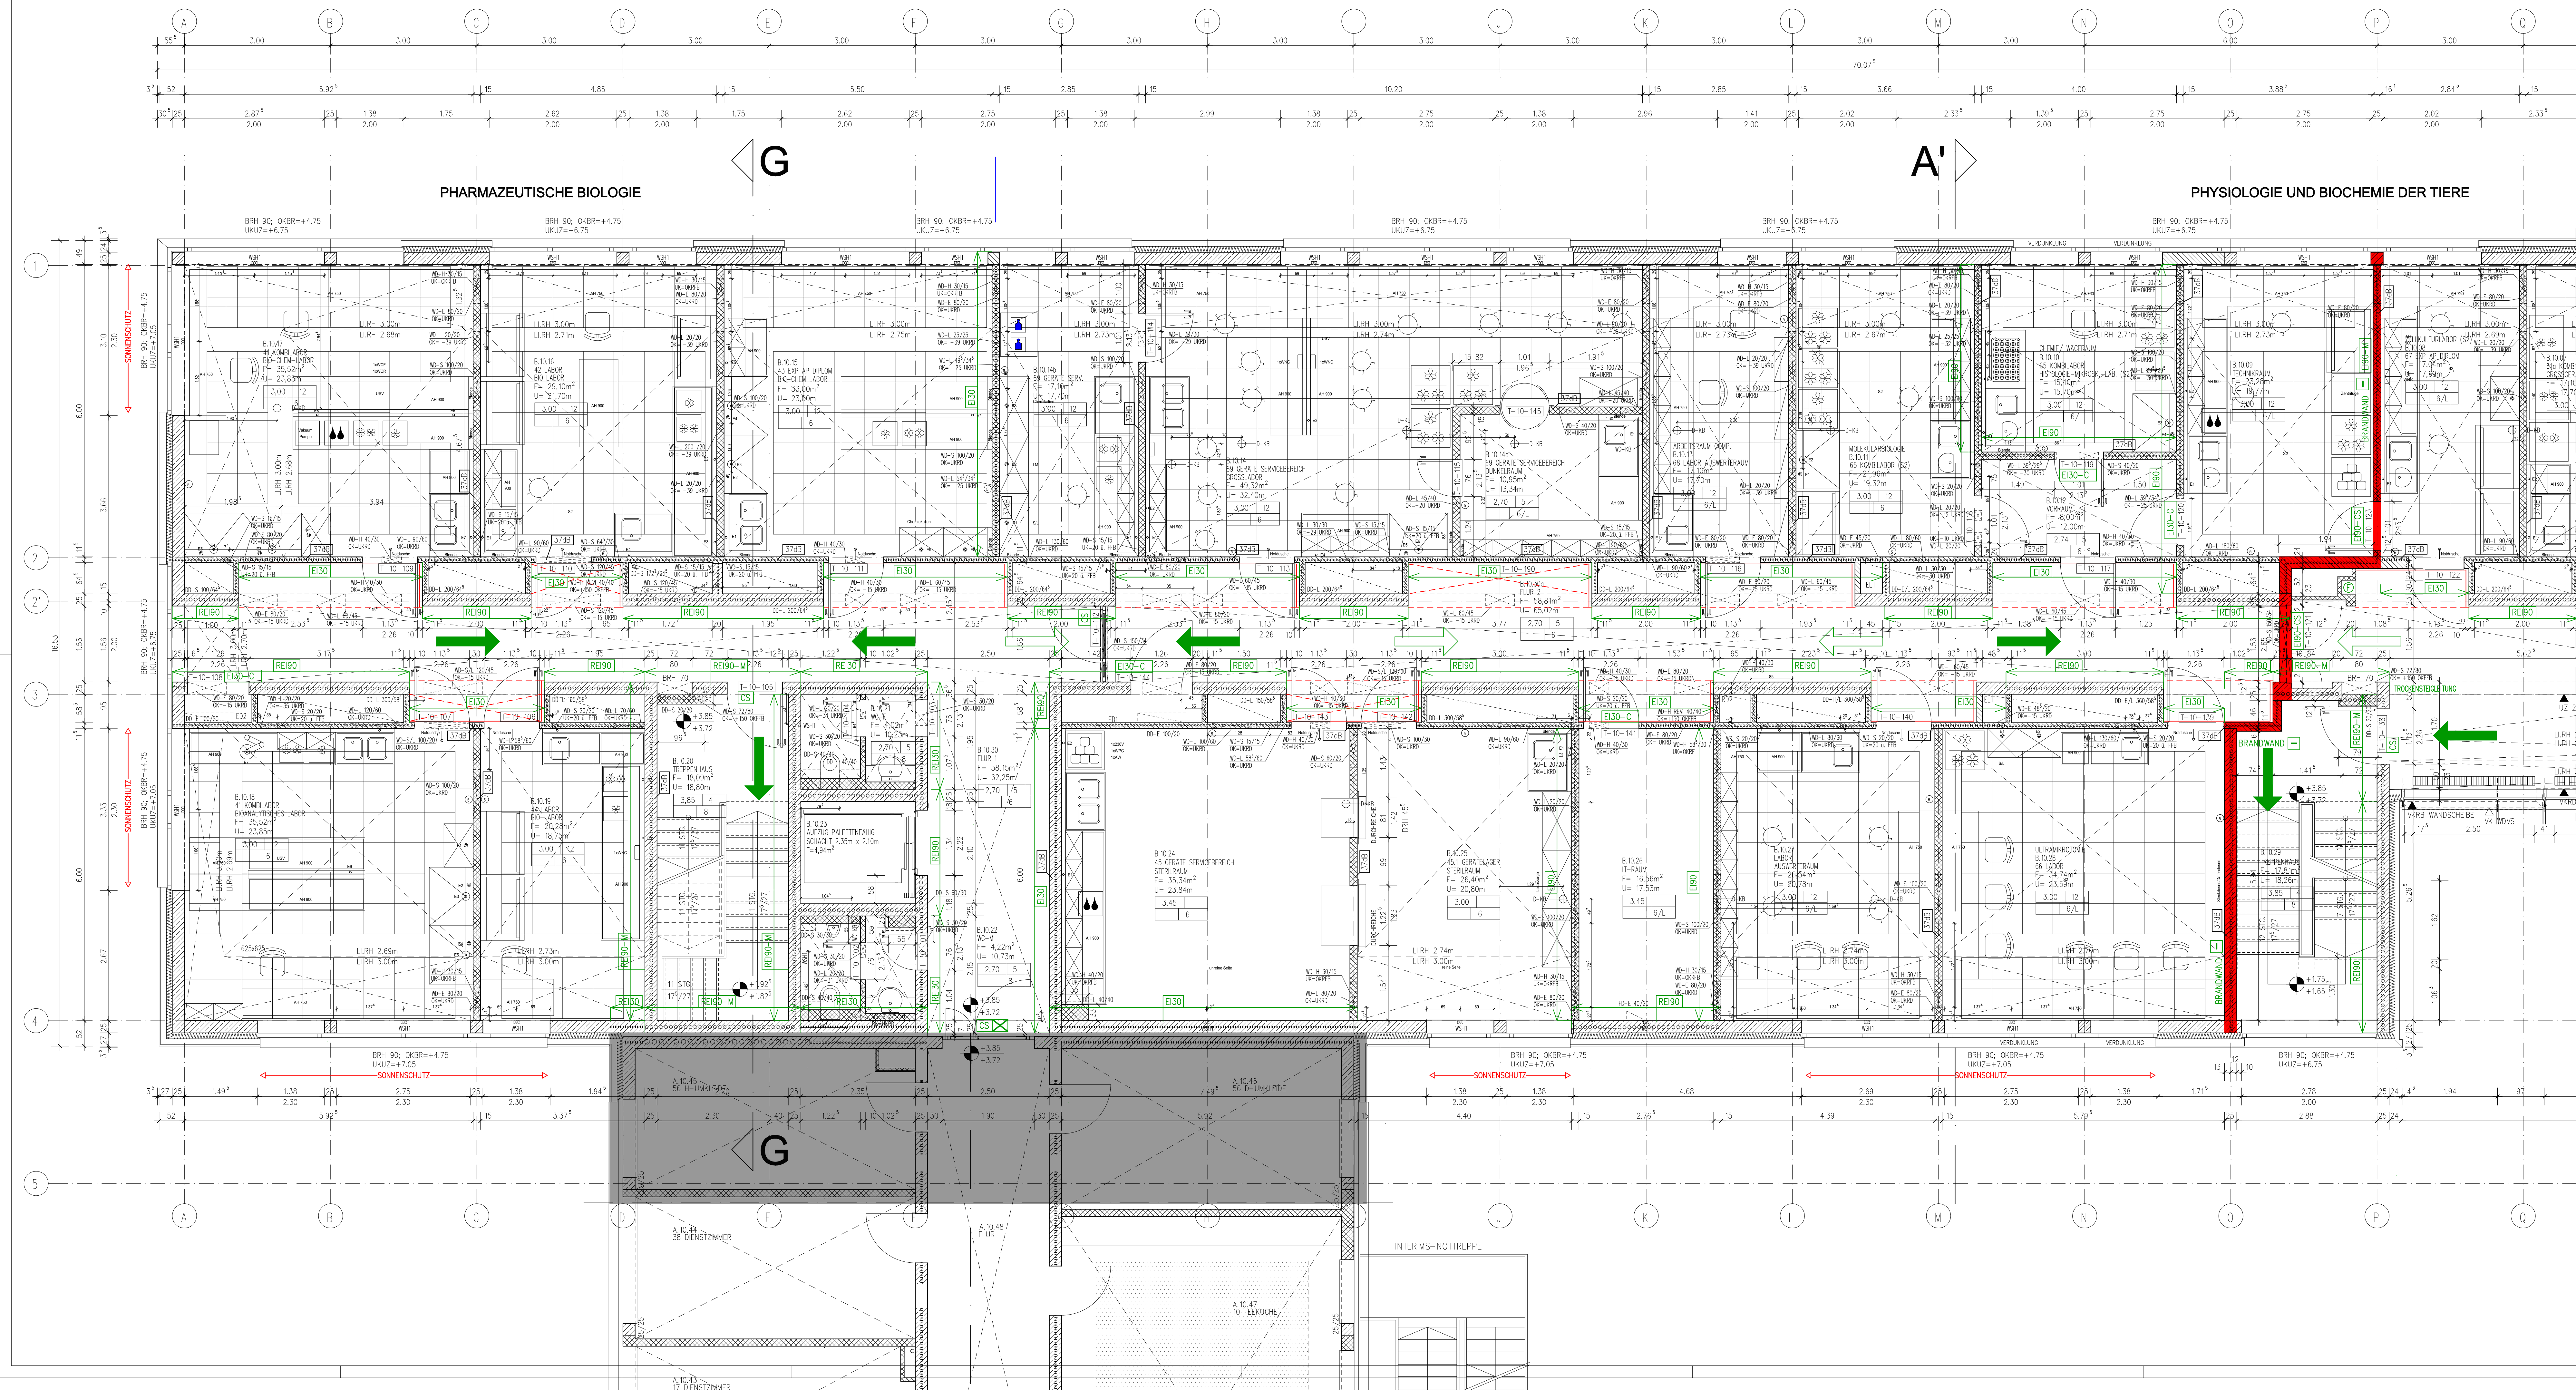


[illegible]

Achtung! Alle Maße sind vor Ort zu überprüfen!

Einverständnis der nutzenden Verwaltung.....

[illegible]

BETRIEB FÜR BAU UND LIEGENSCHAFTEN M - V

Geschäftsbereich Greifswald
AM GÖRZBERG HAUS 8, 17489 GREIFSWALD
Tel. 03834-559 877 - 02, Fax 03834-559 877 - 03



Datum / L. GB :		SM 1..	SM 1
Büro		SM 2..	SM 2
MHB Planungs- und Ingenieurgesellschaft mbH Paulstraße 47 18055 Rostock Tel. 0381 - 81 70 90 Fax 0381 - 81 70 33 / -44		PM ...	PM 1/2
		OM ...	OM 1/2
Datum :	Bearb.:	Lfr.:	P
13.07.2015	M. AG	Büro :	P 121
		M. MEISNER	
Vorhaben:			Datenname:
NEUBAU EINES LABOR- UND PRAKTIKUMSGEBÄUDES FÜR BIOLOGIE UND PHARMAZIE UNIVERSITÄT GREIFSWALD - 2. RA			HIN-010: 30120 E70002
Planinhalt:			Planungsphase:
BEREICH D GRUNDRISS 1. OBERGESCHOSS			DOKUMENTATION: Maßstab: 1 : 50
			Zeichen-Nr.: NB9D10
			13.07.2015