


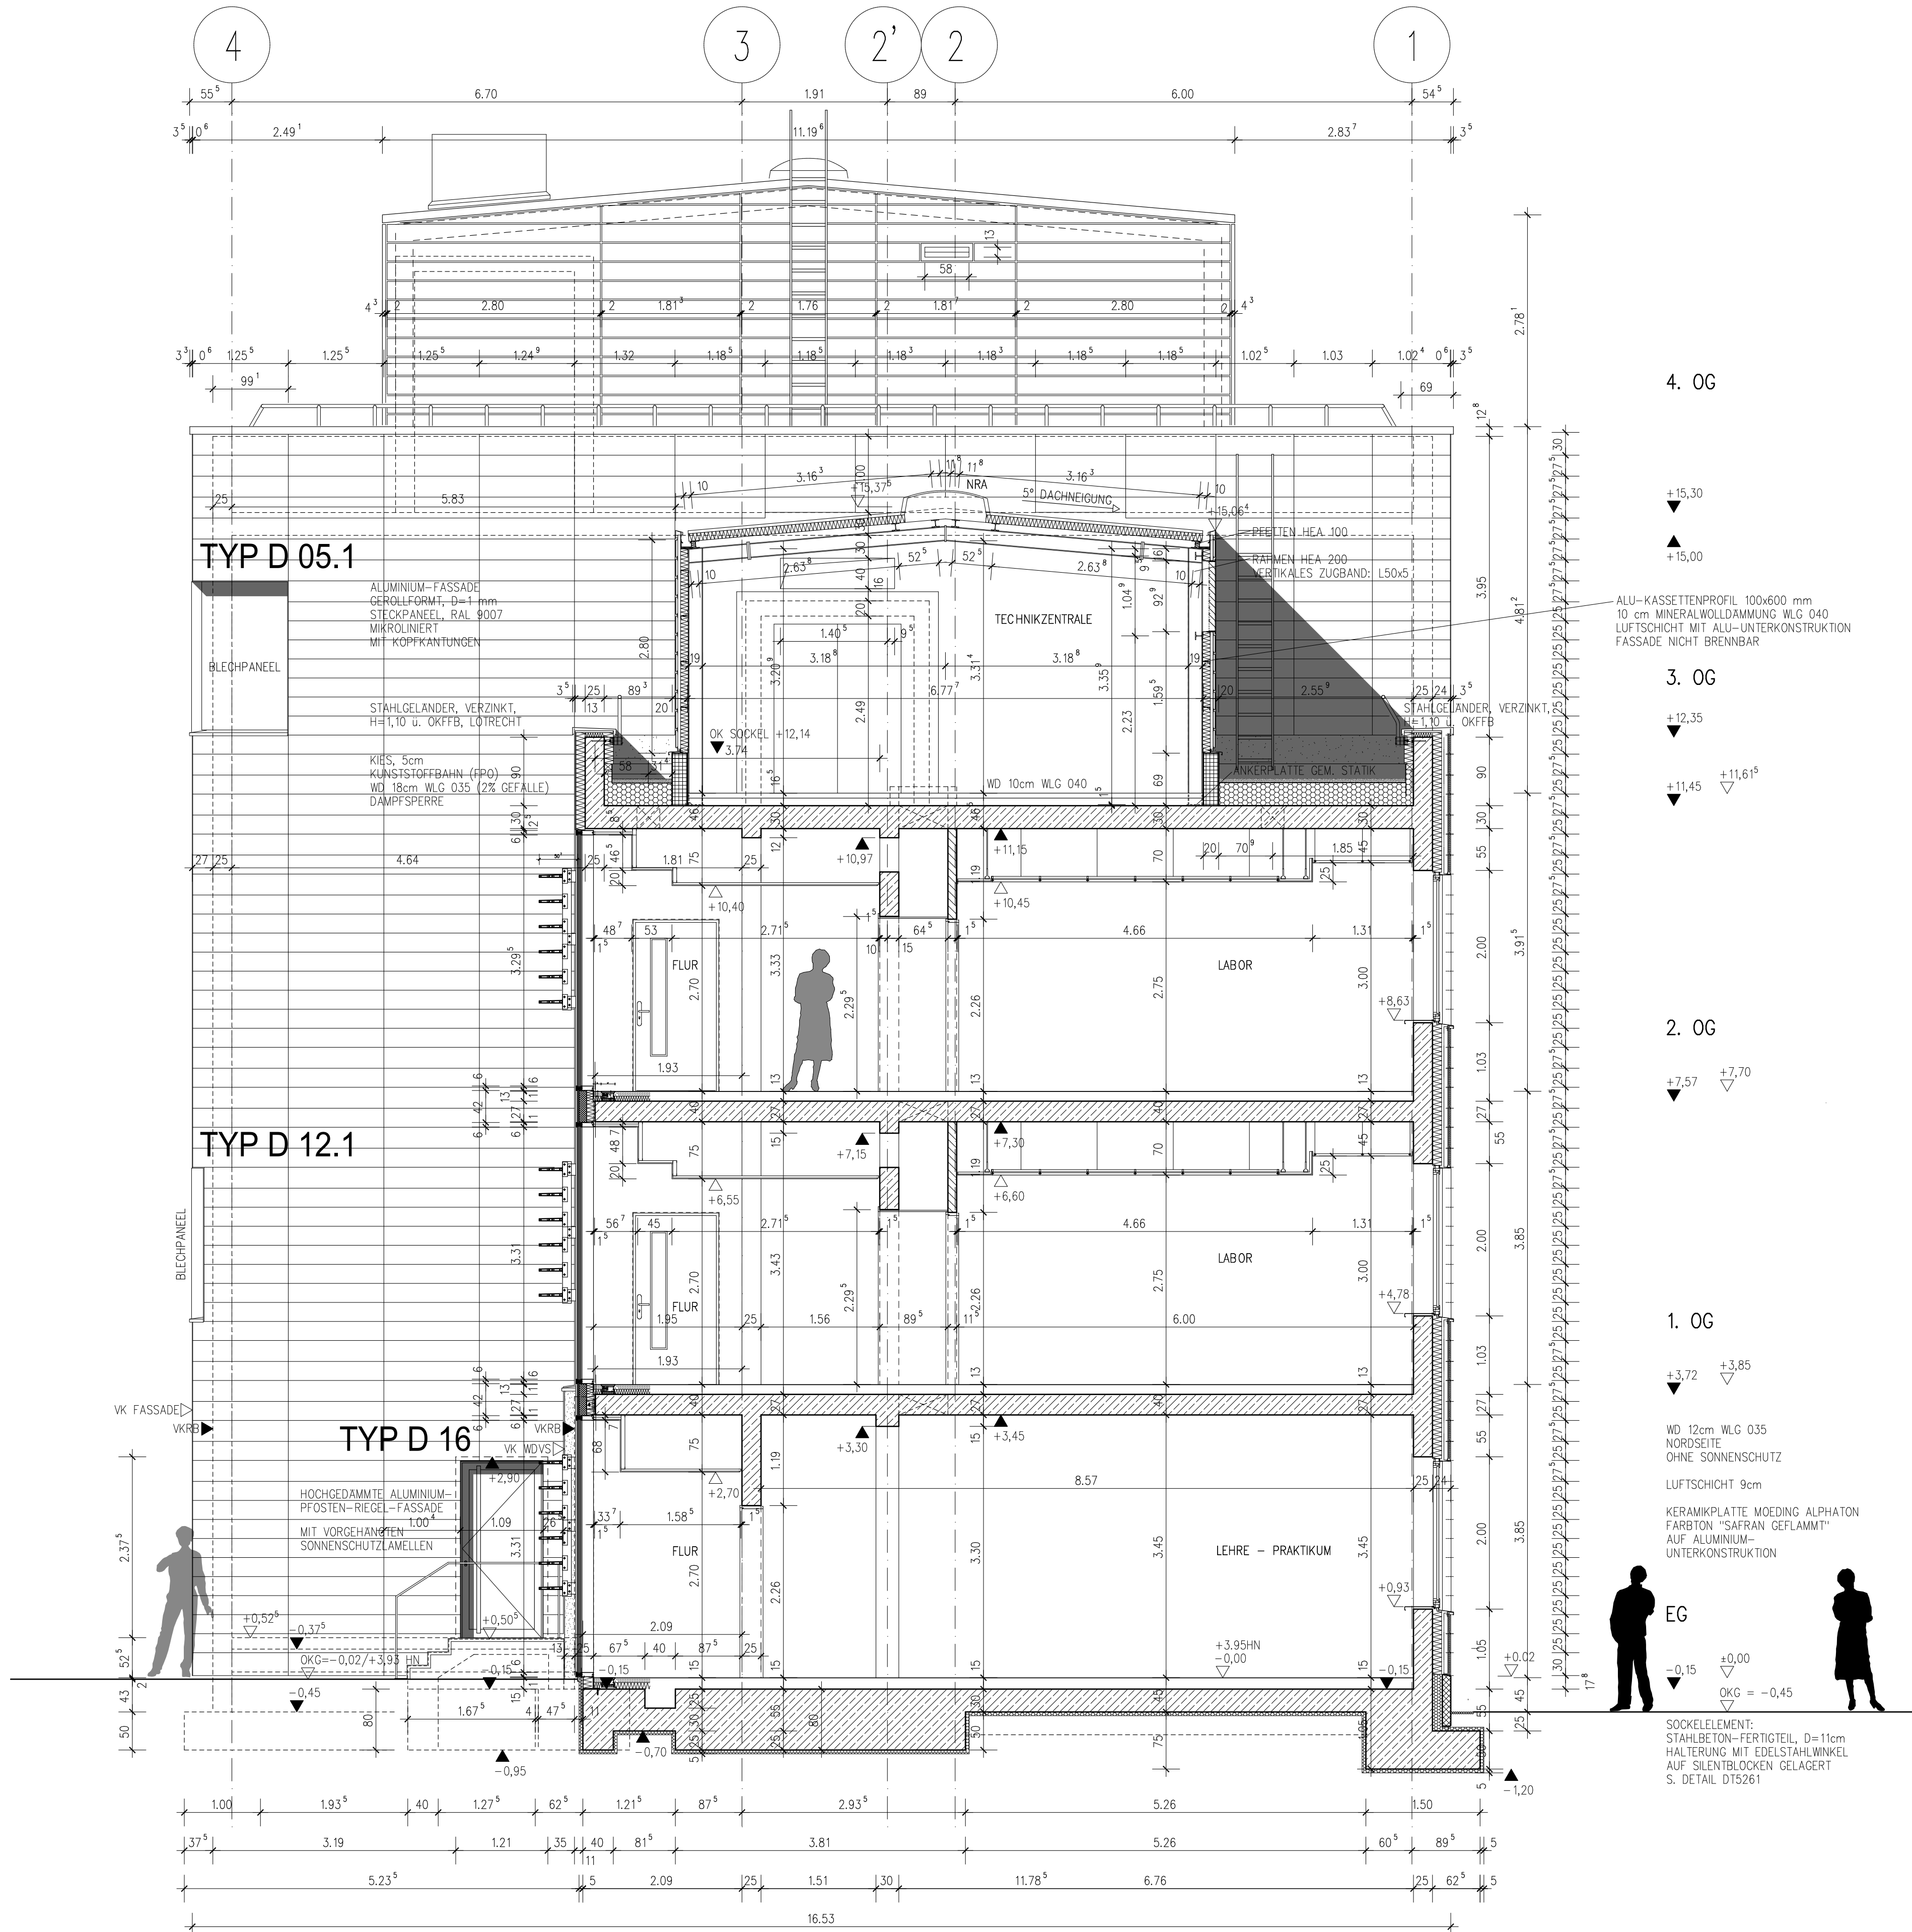

LEGENDE :

ZEICHNERISCHE DARSTELLUNG :

BESTAND

POROTON/PORENBETON

MAUERWERK

STAHLBETON

TROCKENBAU

E190

E130

ABGEHANGTE DECKE

ABBRUCH

BRANDABSCHNITTSWAND

1. RETTUNGSWEG

2. RETTUNGSWEG

SPERRANZEIGE BEI BRAND (INTELLIGENTE FLUCHTWEGLEUCHTE ÜBER BWMA)

ABKÜRZUNGEN :

AT

AUTOMATIKANTRIEB

BAW

BRANDABSCHNITTSWAND

BE

BODENBELAUF

BF

BAUTEILFUGE

BK

BRÜSTUNGSKANAL

BM

BRANDMELDER

BR

BRÜSTUNG

BRH

BRÜSTUNGSHÖHE

DB

DECKENDURCHBRUCH

DK

DECKENKANAL

F

FEUERLÖSCHER

FD

FUSSBOGENDURCHBRUCH

FFB

FERTIGFUSSBODEN

FK

FUSSBOGENKANAL

FM

FEUERMELDER

FS

FLIESENSPIEGEL

KA

KANTENSPIEGEL

KT

KABELTRASSE

MF

MASCHINENFUNDAMENT

OK

OSBERKANTE

RD

ROHDECKE

RFB

ROH-FUSSBOGEN

UK

UNTERZUG

UZ

UNTERZUG

VK

VORBEREITUNGSKANTE

WD

WANDDURCHBRUCH

BW

BRANDWAND

BMZ

BRANDMELDEZENTRALE

F

FEUERLÖSCHER

RE90-M

FEUERBESTÄNDIGE WAND IN BAUART EINES BRANDWAND RE90 (F90)

RE90

FEUERBESTÄNDIGE WAND RE90 (F90)

E130

FEUERHEMMENDE FLURWAND

E190-CS

BRANDSCHUTZTÜR 190 DIN 4102 RS DIN 18095

E130

BRANDSCHUTZTÜR 130 DIN 4102

E130-CS

BRANDSCHUTZTÜR 130 DIN 4102 RS DIN 18095

des

DICHT- UND SELBSTSCHLIESSENDE TÜR

CS

RAUCHSCHUTZTÜR RS DIN 18095

ALLGEMEINE HINWEISE :

• ALLE MASSE SIND AM BAU ZU PRÜFEN! BEI UNSTIMMIGKEITEN IST DIE BAUÜBERWACHUNG ZU INFORMIEREN!

• HÖHENANGABEN BEZIEHEN SICH AUF OKFFB DES RAUMES, IN DEM SICH DIE ANGABE BEFINDET. BRH = OKFFB BIS OK FERTIG BRÜSTUNG

• TROCKENBAUWÄNDE SIND VON DER AUSSENWAND EINZUMESSEN

• ALLE SCHALLSCHUTZANGABEN AUF DEN ZEICHNUNGEN SIND ERFORDERLICHE SCHALLDAMM-MASSE (erf. R_w) – SIEHE AUCH SCHALLTECHN. GUTACHTEN BAUKUNST.

• ALLE FLURWÄNDE, SOWEIT NICHT ANDERS BEZEICHNET, E130

• ALLE BRANDSCHUTZANGABEN SIND AUS DEM BRANDSCHUTZKONZEPT STAND 31.03.09 ZU BEACHTEN!

• WSH1=WANDSCHLITZ H1– ALLE WANDSCHLITZ WSH1 SIND IN VERTIKALER AUSRICHTUNG MITTE FENSTER ANZUORDNEN!

OK FFB EG ±0,00 = +3,95 m HN

Index

Datum

gezeichnet

Veranlasser

Achtung! Alle Maße sind vor Ort zu überprüfen!

Betrieb für Bau und Liegenschaften M - V

Geschäftsbereich Greifswald

Am Gorzberg Haus 8, 17489 Greifswald

Tel. 03834-559 501 , Fax 03834-559 502

Datum / L. GB :

SM 2..

SM 2

Büro

SM 3..

SM 3

MHB Planungs- und Ingenieurgesellschaft mbH

Paulstraße 47

18055 Rostock

Tel. 0381 - 81 70 90

Fax 0381 - 81 70 9-33 / -44

PM ...

PM 1/2

PGR ...

OM 1

Datum :

13.07.2015

Bearb.:

MM / AS

Ltr. Büro :

M. MEISSNER

P 122 / P 121

P

Vorhaben:

NEUBAU EINES LABOR- UND PRAKTIKUMSGEBÄUDES FÜR BIOLOGIE UND PHARMAZIE UNIVERSITÄT GREIFSWALD - 2. RA

Planinhalt:

BEREICH E / SCHNITT E - E

Dateiname:

HRV-Nr.:

30120 E70002

Planungsphase:

DOKUMENTATION

Maßstab:

1 : 50

Zeichn.-Nr.:

NB92SE

13.07.2015

NB92SE

NB92SE

750x60mm 1:50,47