


ALUMINIUM-FASSADE
GEROLLFORMT, D=1 mm
STECKPANEEL, RAL 9007
MIKROLINIERT
MIT KOPFKANTUNGEN

KIES, 5cm
KUNSTSTOFFBAHN (FPO)
GEFÄLLEDÄMMUNG
WD 18cm WLK 035
DAMPFSPERRE

HOCHGEDÄMMTE ALUMINIUM-
PFÖSTEN-RIEGEL-FASSADE

OKG=-0,02/+3,93 HN

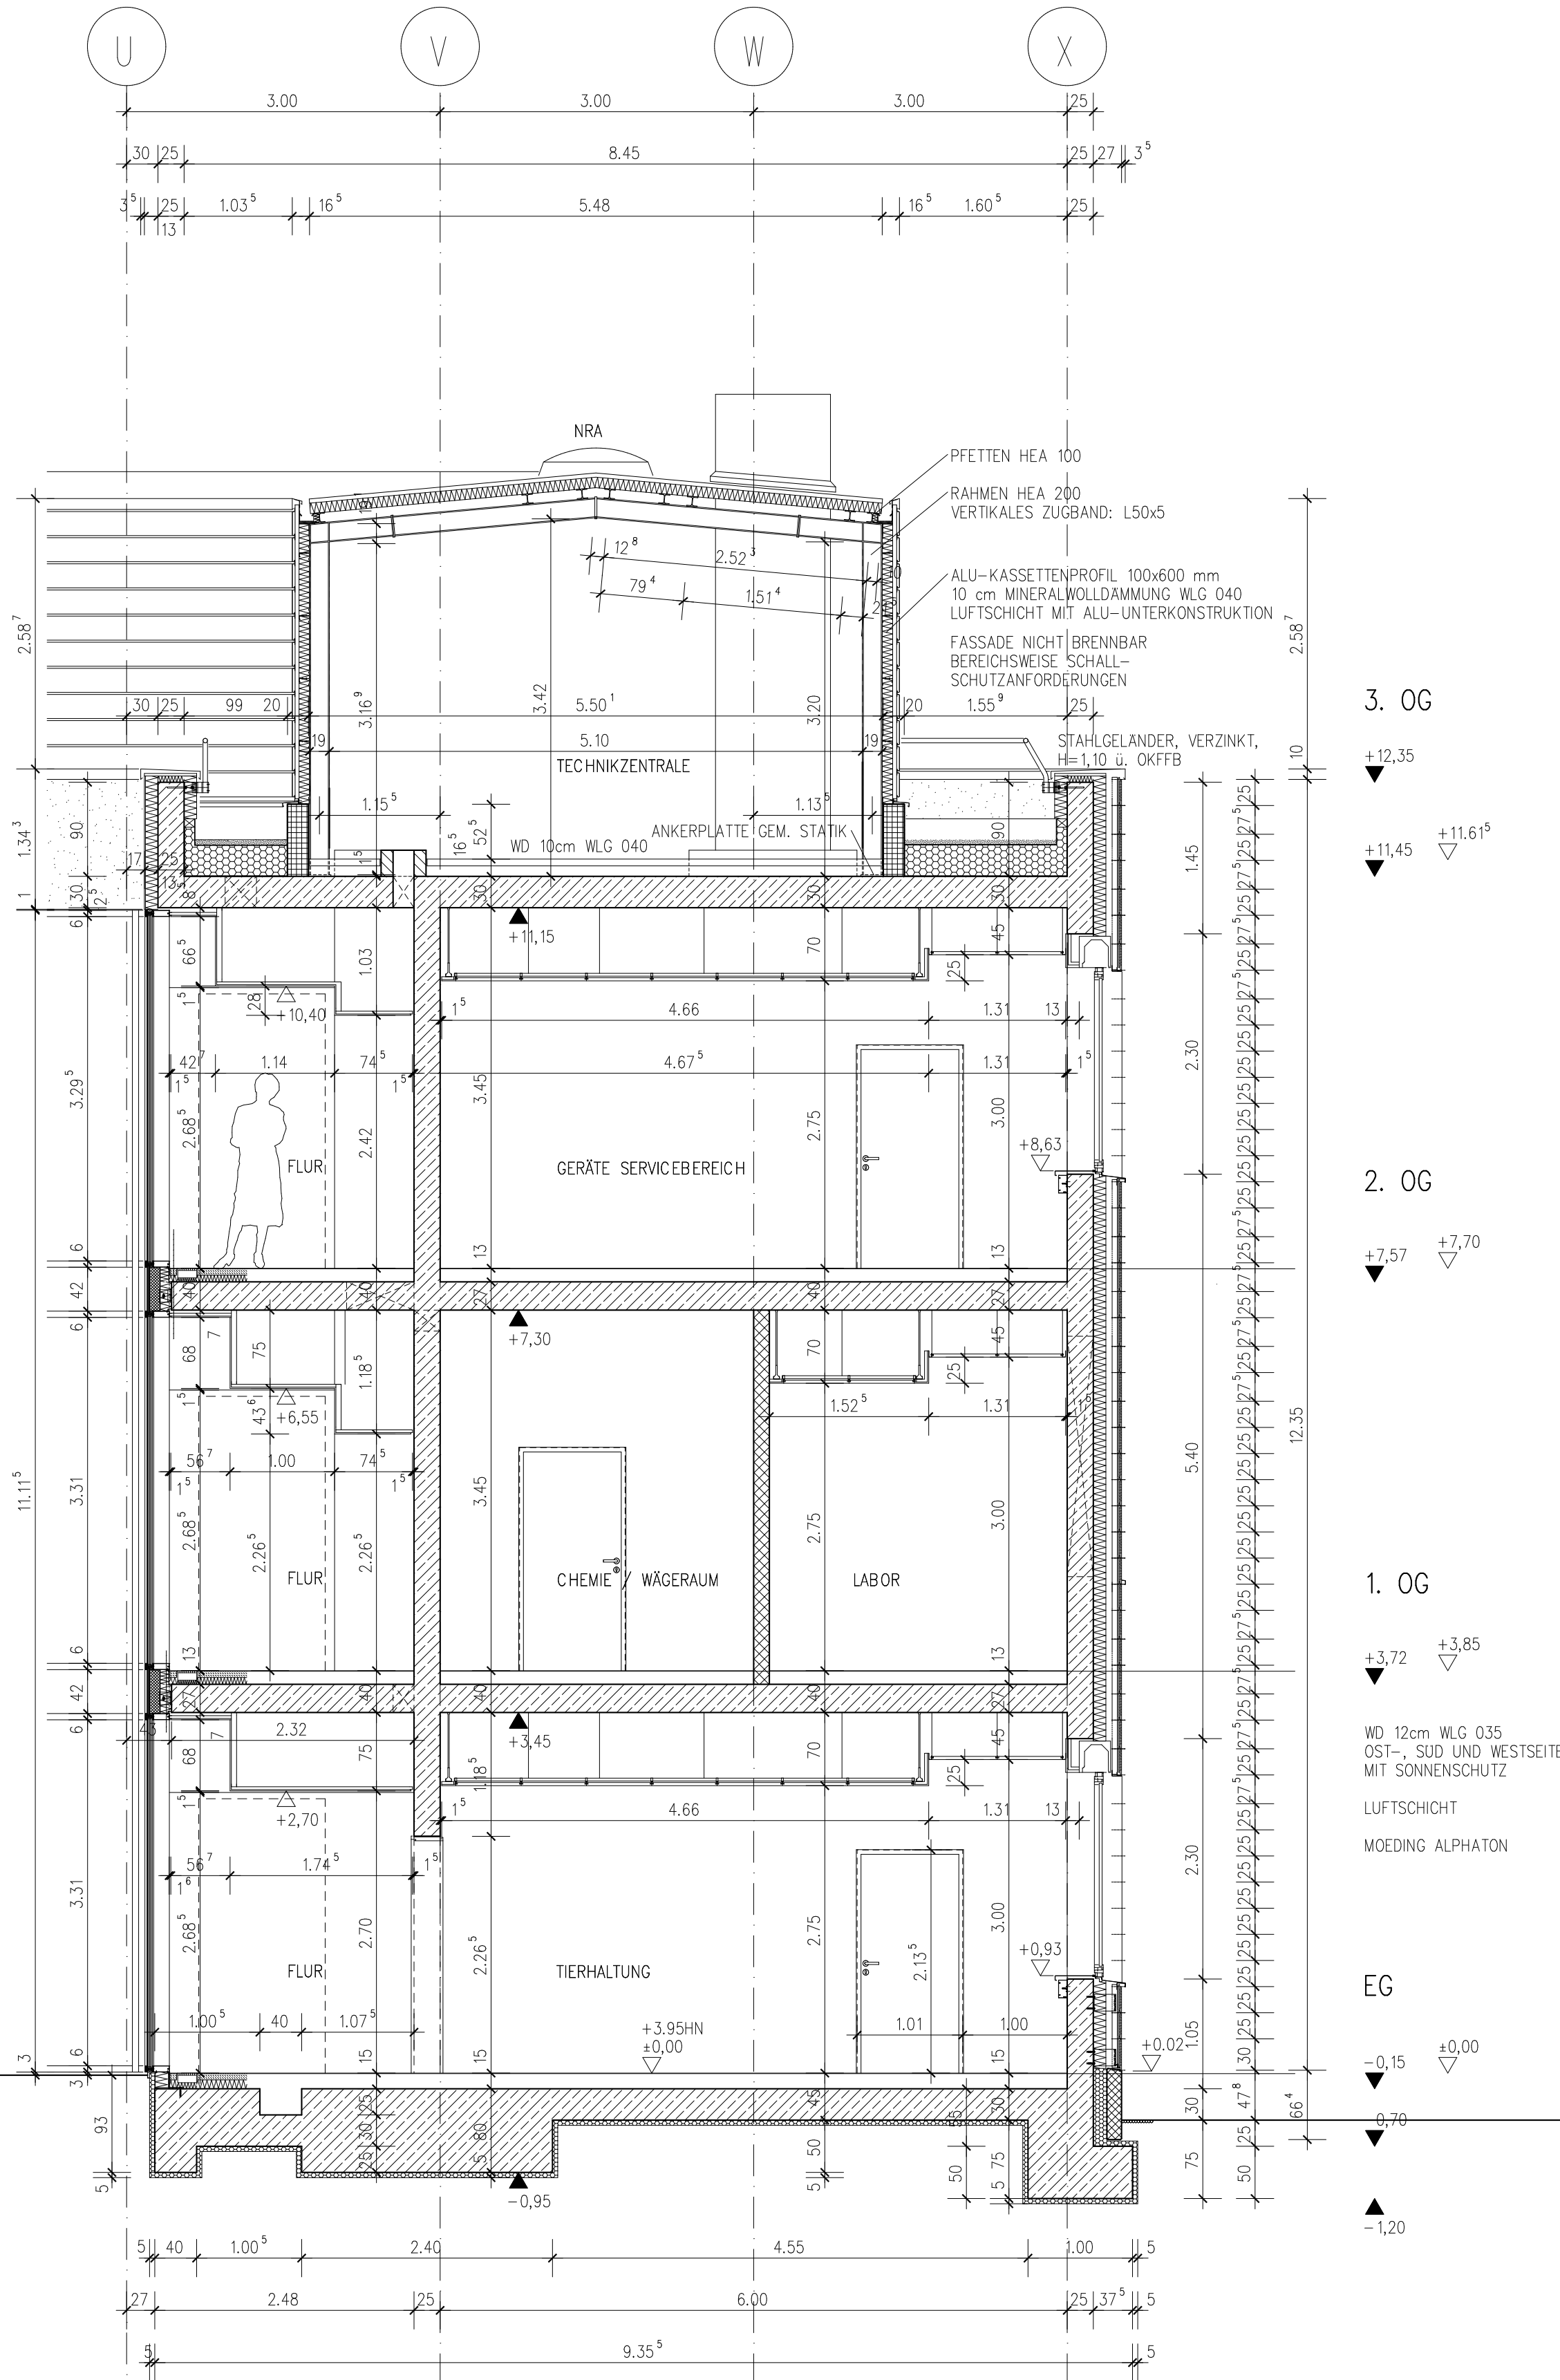

3. OG

+12,35
+11,45 +11,61⁵

2. OG

+7,57 +7,70

1. OG

+3,72 +3,85


WD 12cm WLK 035
ÖST-, SÜD UND WESTSEITE
MIT SONNENSCHUTZ

LUFTSCHICHT
MOEDING ALPHATON

EG

-0,15 +0,00
-0,70
-1,20

LEGENDE :	
ZEICHNERISCHE DARSTELLUNG :	ABKÜRZUNGEN :	
	<table><tr><td>AT</td><td>AUTOMATKANTRIEB</td></tr><tr><td>BAW</td><td>BRANDABSCHNITTSWAND</td></tr><tr><td>BE</td><td>BODENEINLAUF</td></tr><tr><td>BF</td><td>BAUTEILFUGE</td></tr><tr><td>BK</td><td>BRÜSTUNGSKANAL</td></tr><tr><td>BM</td><td>BRANDMELDER</td></tr><tr><td>BR</td><td>BRÜSTUNG</td></tr><tr><td>BRH</td><td>BRÜSTUNGSHOHE</td></tr><tr><td>DD</td><td>DECKENDURCHBRUCH</td></tr><tr><td>DK</td><td>DECKENKANAL</td></tr><tr><td>F</td><td>FEUERLOSCHER</td></tr><tr><td>FD</td><td>FUSSBODENDURCHBRUCH</td></tr><tr><td>FFB</td><td>FERTIGFUSSBODEN</td></tr><tr><td>FK</td><td>FUSSBODENKANAL</td></tr><tr><td>FM</td><td>FEUERMELDER</td></tr><tr><td>FS</td><td>FLIESENSPIEGEL</td></tr><tr><td>KA</td><td>KANTENSCHUTZ</td></tr><tr><td>KT</td><td>KABELTRASSE</td></tr><tr><td>MF</td><td>MASCHINENFUNDAMENT</td></tr><tr><td>OK</td><td>OBERRKANTE</td></tr><tr><td>RD</td><td>ROHDECKE</td></tr><tr><td>RFB</td><td>ROHFUSSBODEN</td></tr><tr><td>UK</td><td>UNTERKANTE</td></tr><tr><td>UZ</td><td>UNTERZUG</td></tr><tr><td>VK</td><td>VORDERKANTE</td></tr><tr><td>WD</td><td>WANDURCHBRUCH</td></tr><tr><td>BW</td><td>BRANDWAND</td></tr><tr><td>BMZ</td><td>BRANDMELDEZENTRALE</td></tr><tr><td>F</td><td>FEUERLOSCHER</td></tr><tr><td>REI90-M</td><td>FEUERBESTÄNDIGE WAND IN BAUART EINER BRANDWAND REI90 (F90)</td></tr><tr><td>REI90</td><td>FEUERBESTÄNDIGE WAND REI90 (F90)</td></tr><tr><td>EI30</td><td>FEUERHEMMENDE FLURWAND</td></tr><tr><td>EI90-CS</td><td>BRANDSCHUTZTÜR T90 DIN 4102 RS DIN 18095</td></tr><tr><td>EI30</td><td>BRANDSCHUTZTÜR T30 DIN 4102</td></tr><tr><td>EI30-CS</td><td>BRANDSCHUTZTÜR T30 DIN 4102 RS DIN 18095</td></tr><tr><td>dss</td><td>DICHT- UND SELBSTSCHLIESSENDE TUR</td></tr><tr><td>CS</td><td>RAUCHSCHUTZTÜR RS DIN 18095</td></tr></table>	AT	AUTOMATKANTRIEB	BAW	BRANDABSCHNITTSWAND	BE	BODENEINLAUF	BF	BAUTEILFUGE	BK	BRÜSTUNGSKANAL	BM	BRANDMELDER	BR	BRÜSTUNG	BRH	BRÜSTUNGSHOHE	DD	DECKENDURCHBRUCH	DK	DECKENKANAL	F	FEUERLOSCHER	FD	FUSSBODENDURCHBRUCH	FFB	FERTIGFUSSBODEN	FK	FUSSBODENKANAL	FM	FEUERMELDER	FS	FLIESENSPIEGEL	KA	KANTENSCHUTZ	KT	KABELTRASSE	MF	MASCHINENFUNDAMENT	OK	OBERRKANTE	RD	ROHDECKE	RFB	ROHFUSSBODEN	UK	UNTERKANTE	UZ	UNTERZUG	VK	VORDERKANTE	WD	WANDURCHBRUCH	BW	BRANDWAND	BMZ	BRANDMELDEZENTRALE	F	FEUERLOSCHER	REI90-M	FEUERBESTÄNDIGE WAND IN BAUART EINER BRANDWAND REI90 (F90)	REI90	FEUERBESTÄNDIGE WAND REI90 (F90)	EI30	FEUERHEMMENDE FLURWAND	EI90-CS	BRANDSCHUTZTÜR T90 DIN 4102 RS DIN 18095	EI30	BRANDSCHUTZTÜR T30 DIN 4102	EI30-CS	BRANDSCHUTZTÜR T30 DIN 4102 RS DIN 18095	dss	DICHT- UND SELBSTSCHLIESSENDE TUR	CS	RAUCHSCHUTZTÜR RS DIN 18095
AT	AUTOMATKANTRIEB	
BAW	BRANDABSCHNITTSWAND	
BE	BODENEINLAUF	
BF	BAUTEILFUGE	
BK	BRÜSTUNGSKANAL	
BM	BRANDMELDER	
BR	BRÜSTUNG	
BRH	BRÜSTUNGSHOHE	
DD	DECKENDURCHBRUCH	
DK	DECKENKANAL	
F	FEUERLOSCHER	
FD	FUSSBODENDURCHBRUCH	
FFB	FERTIGFUSSBODEN	
FK	FUSSBODENKANAL	
FM	FEUERMELDER	
FS	FLIESENSPIEGEL	
KA	KANTENSCHUTZ	
KT	KABELTRASSE	
MF	MASCHINENFUNDAMENT	
OK	OBERRKANTE	
RD	ROHDECKE	
RFB	ROHFUSSBODEN	
UK	UNTERKANTE	
UZ	UNTERZUG	
VK	VORDERKANTE	
WD	WANDURCHBRUCH	
BW	BRANDWAND	
BMZ	BRANDMELDEZENTRALE	
F	FEUERLOSCHER	
REI90-M	FEUERBESTÄNDIGE WAND IN BAUART EINER BRANDWAND REI90 (F90)	
REI90	FEUERBESTÄNDIGE WAND REI90 (F90)	
EI30	FEUERHEMMENDE FLURWAND	
EI90-CS	BRANDSCHUTZTÜR T90 DIN 4102 RS DIN 18095	
EI30	BRANDSCHUTZTÜR T30 DIN 4102	
EI30-CS	BRANDSCHUTZTÜR T30 DIN 4102 RS DIN 18095	
dss	DICHT- UND SELBSTSCHLIESSENDE TUR	
CS	RAUCHSCHUTZTÜR RS DIN 18095	
ALLGEMEINE HINWEISE :	
• ALLE MASSE SIND AM BAU ZU PRÜFEN! BEI UNSTIMMIGKEITEN IST DIE BAUÜBERWACHUNG ZU INFORMIEREN ! • HOHENANGABEN BEZIEHEN SICH AUF OKFFB DES RAUMES, IN DEM SICH DIE ANGABE BEFINDET. BRH = OKFFB BIS OK FERTIG BRÜSTUNG • TROCKENBAUWÄNDE SIND VON DER AUSSENWAND EINZUMESSEN! • ALLE SCHALLSCHUTZANGABEN AUF DEN ZEICHNUNGEN SIND ERFORDERLICHE SCHALLDÄMM-MASSE (erf. R_w) - SIEHE AUCH SCHALLTECHN. GUTACHTEN BAUKUSTIK • ALLE FLURWÄNDE, SOWEIT NICHT ANDERS BEZEICHNET, EI30. • ALLE BRANDSCHUTZANGABEN SIND AUS DEM BRANDSCHUTZKONZEPT STAND 31.03.09 ZU BEACHTEN! • WSH1=WANDSCHUTZ HT- ALLE WANDSCHUTZ WSH1 SIND IN VERTIKALER AUSRICHTUNG MITTE FENSTER ANZUORDNEN!	
OK FFB EG ±0.00 = +3.95 m HN	

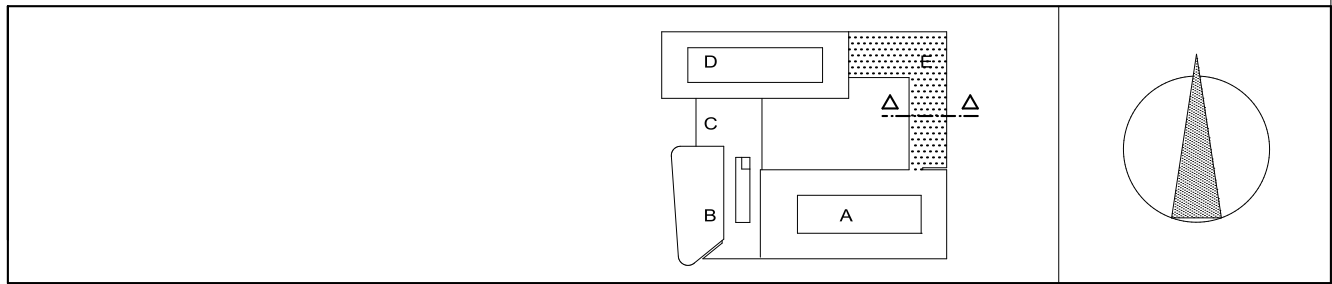

Index	Datum	gezeichnet			Veranlasser

Achtung! Alle Maße sind vor Ort zu überprüfen!

Einverständnis der nutzenden Verwaltung.....

BETRIEB FÜR BAU UND LIEGENSCHAFTEN M - V					
GESCHÄFTSBEREICH GREIFSWALD AM GORZBERG HAUS 8, 17489 GREIFSWALD Tel. 03834-559 501, Fax 03834-559 502					
Datum / L. GB :		SM 2..		SM 2	
Büro		SM 3..		SM 3	
MHB Planungs- und Ingenieurgesellschaft mbH Paulstraße 47 18055 Rostock Tel. 0381 - 81 70 90 Fax 0381 - 81 70 9-33 / -44		PM ...		PM 1/2	
		PGR ...		OM 1	
Datum :	Bearb.:	Ltr. Büro :	P 122 / P 121	P	
13.07.2015	MM/AS	M. MEISSNER			
Vorhaben:				Dateiname:	
NEUBAU EINES LABOR- UND PRAKTIKUMSGEBÄUDES FÜR BIOLOGIE UND PHARMAZIE UNIVERSITÄT GREIFSWALD - 2. RA				HHV-Nr.: 30120 E70002	
Planinhalt:				Planungsphase: DOKUMENTATION	
BEREICH E / SCHNITT F - F				Maßstab: 1 : 50	
				Zeichn.-Nr.: NB92SF	
				13.07.2015	