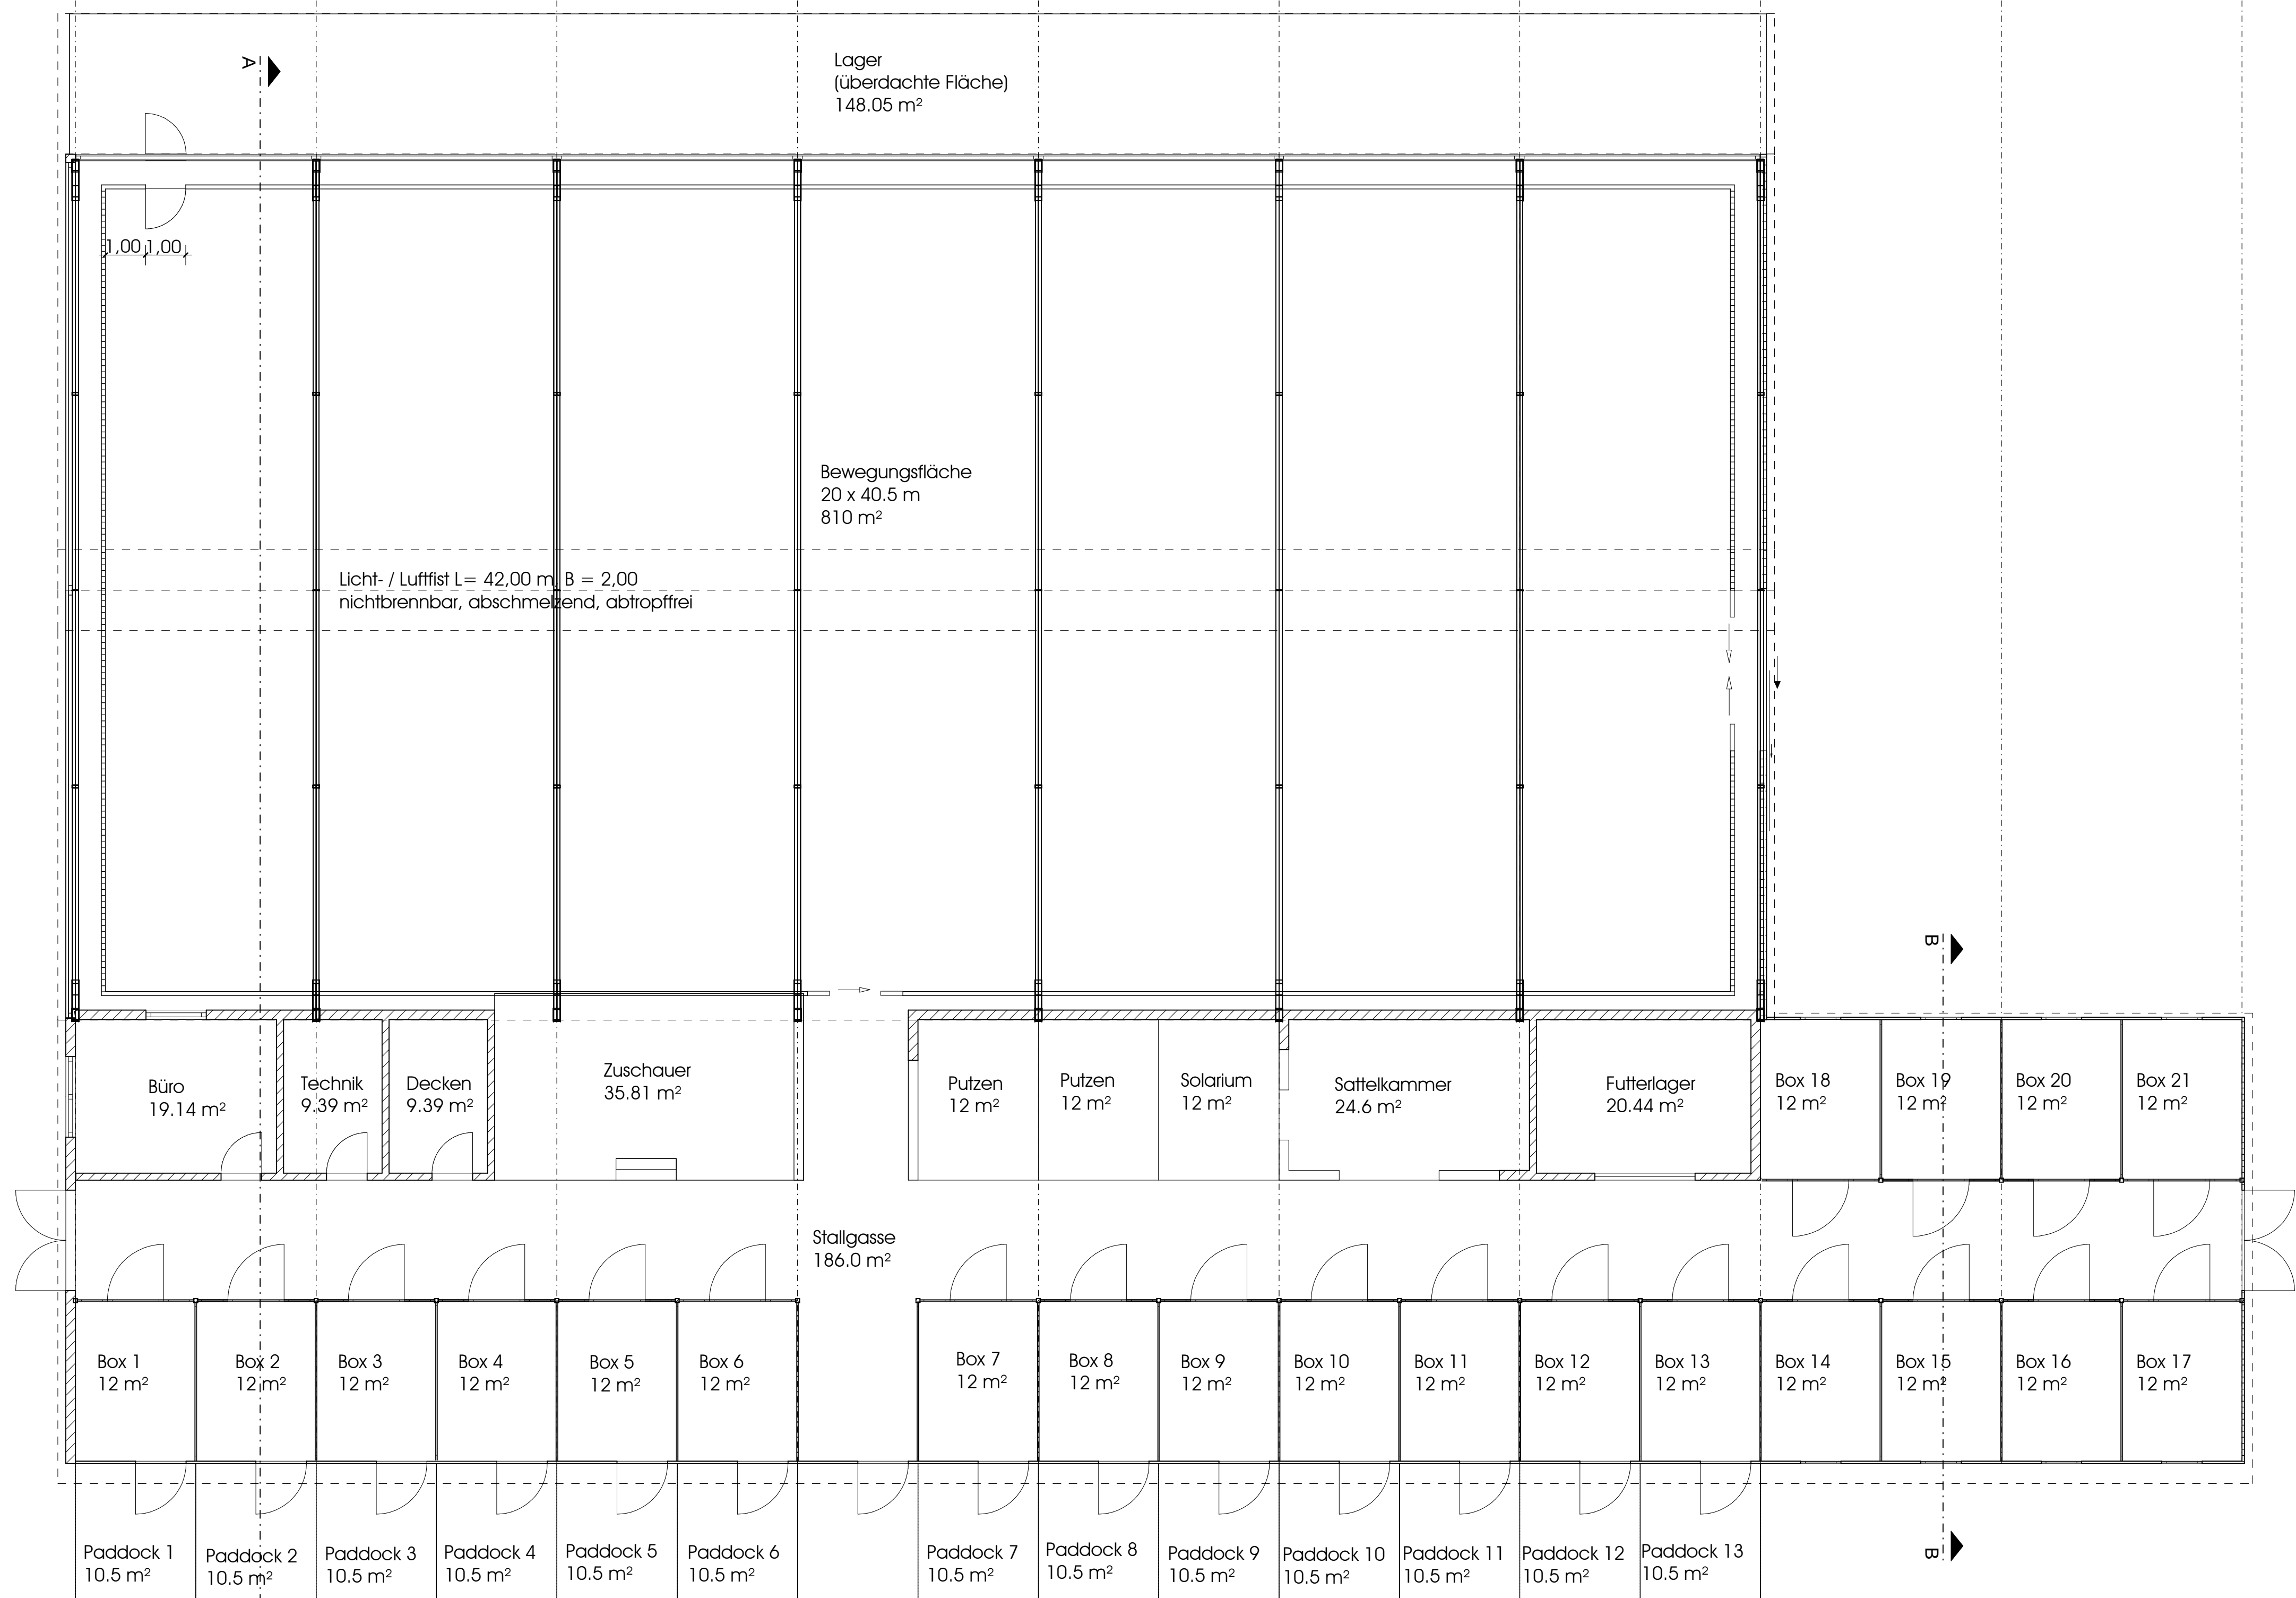
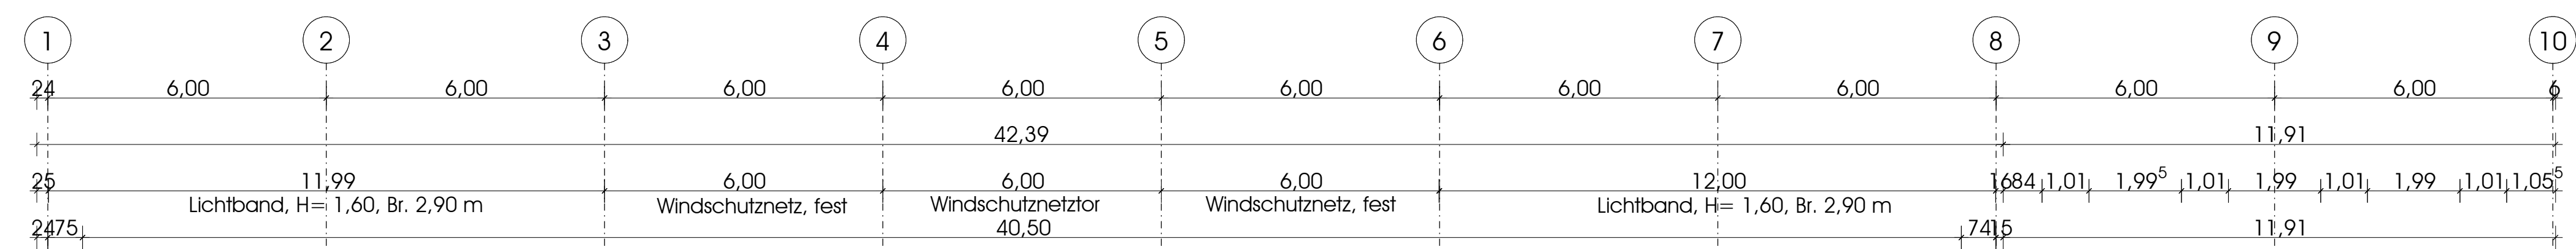
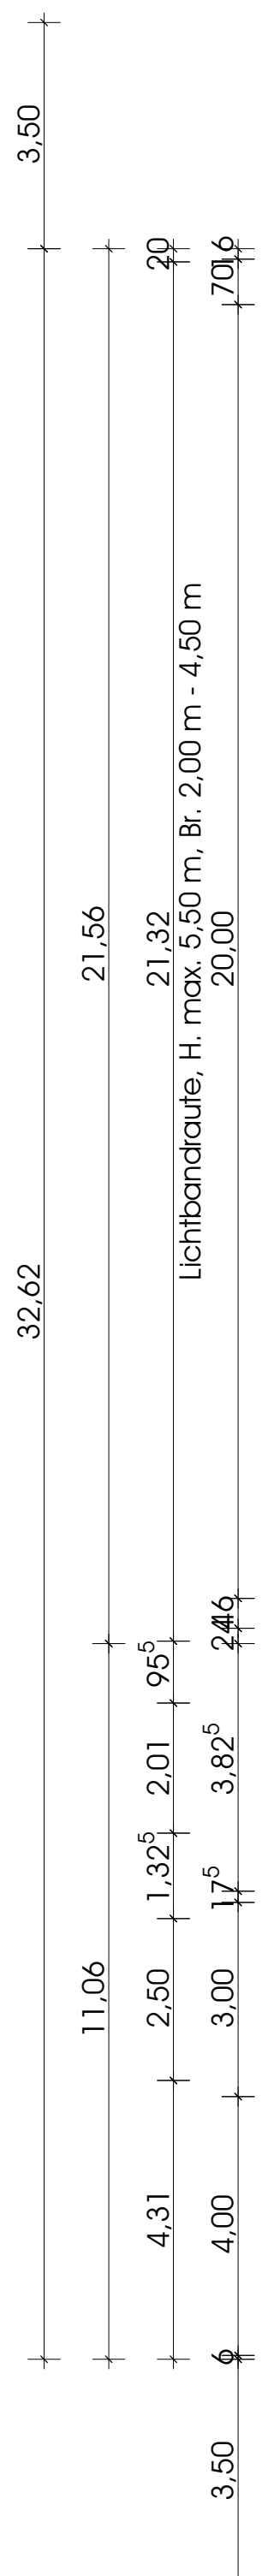


Auftraggeber: Multi Projekt GmbH & Co KG Große Geest 10 32469 Petershagen		
Projekt: Helke Asche Borkenkamp 22 32469 Petershagen		
Bauherr: Neubau einer Bewegungshalle mit Stallungen, Petershagen		Maßstab: 1 : 100
Baumittel: Bauvertrag Bewegungshalle Grundriss		Datum: 07.02.2008