



Grundriss Erdgeschoss

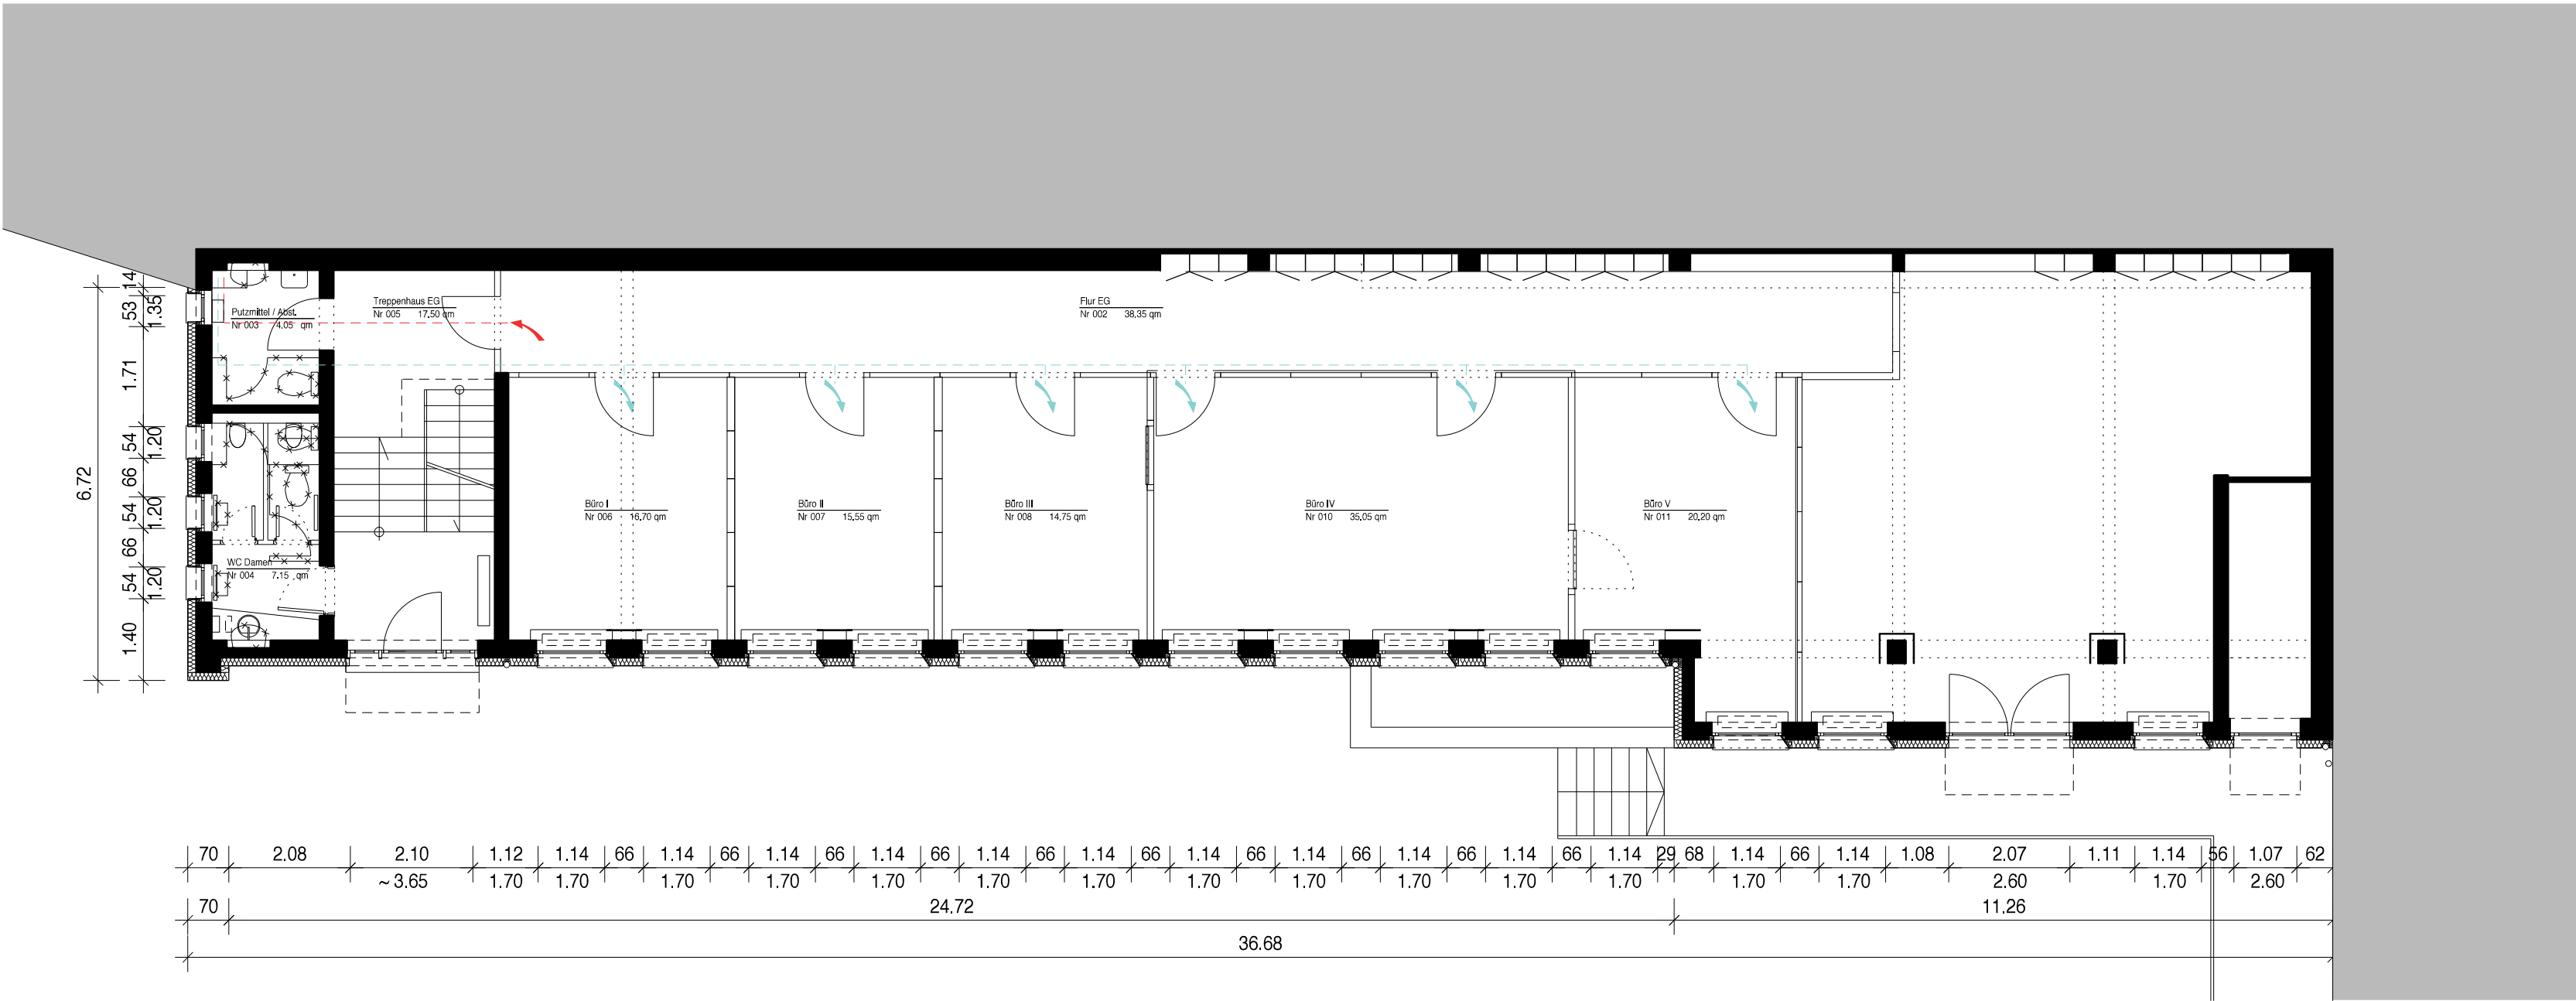

Grundriss Obergeschoss

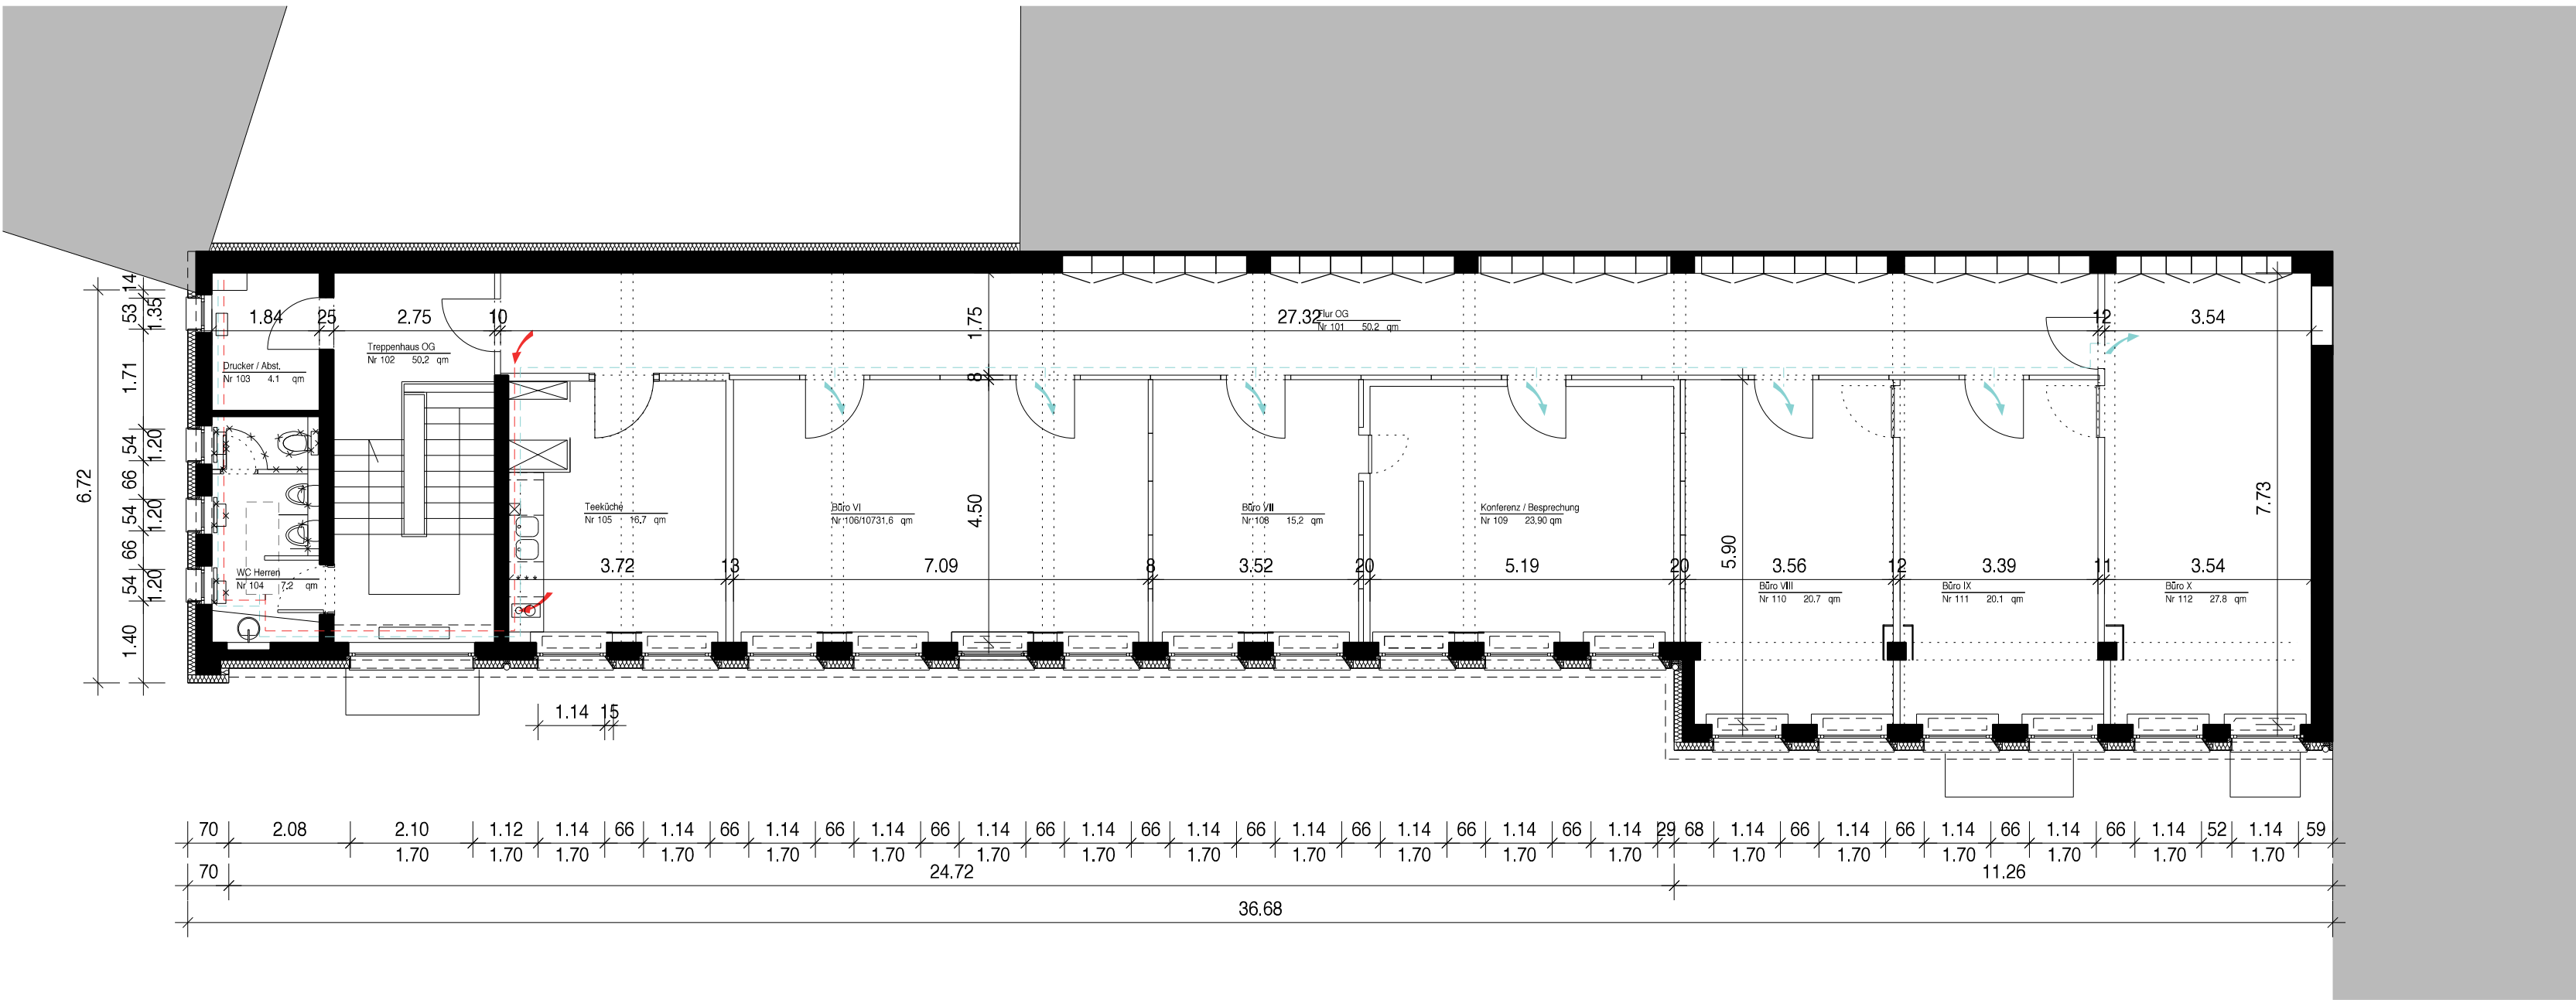

Planverfasser
Dipl. Ing. Claudia Pannhausen
Oskar-Jäger-Straße 137
50825 Köln
T 0221 55 94 74 -0 F -20
M 0177 3 818 515

PANNHAUSEN
ARCHITEKTUR

Bauherr
**Wilfried
Fahnenstich**
Huppenbergstr. 39
53343 Wachtberg-Pech
Tel. (02 28) 915 695 0
Fax (02 28) 915 695 10

Projekt
1417 OJS
Sanierung Bürogebäude
Oskar-Jäger-Straße 137

Änderungen/ Index

Gezeichnet akb
Geprüft akb
Datum 30. Januar 2015
Format A2 quer
CAD File 3A gu PL00.plr

Maßstab
M 1:100

Beschreibung
**Grundrisse Erdgeschoss
und Obergeschoss**

Leistungsphase
Entwurfsplanung

Plannummer
3A gu PL00