



Grundriss

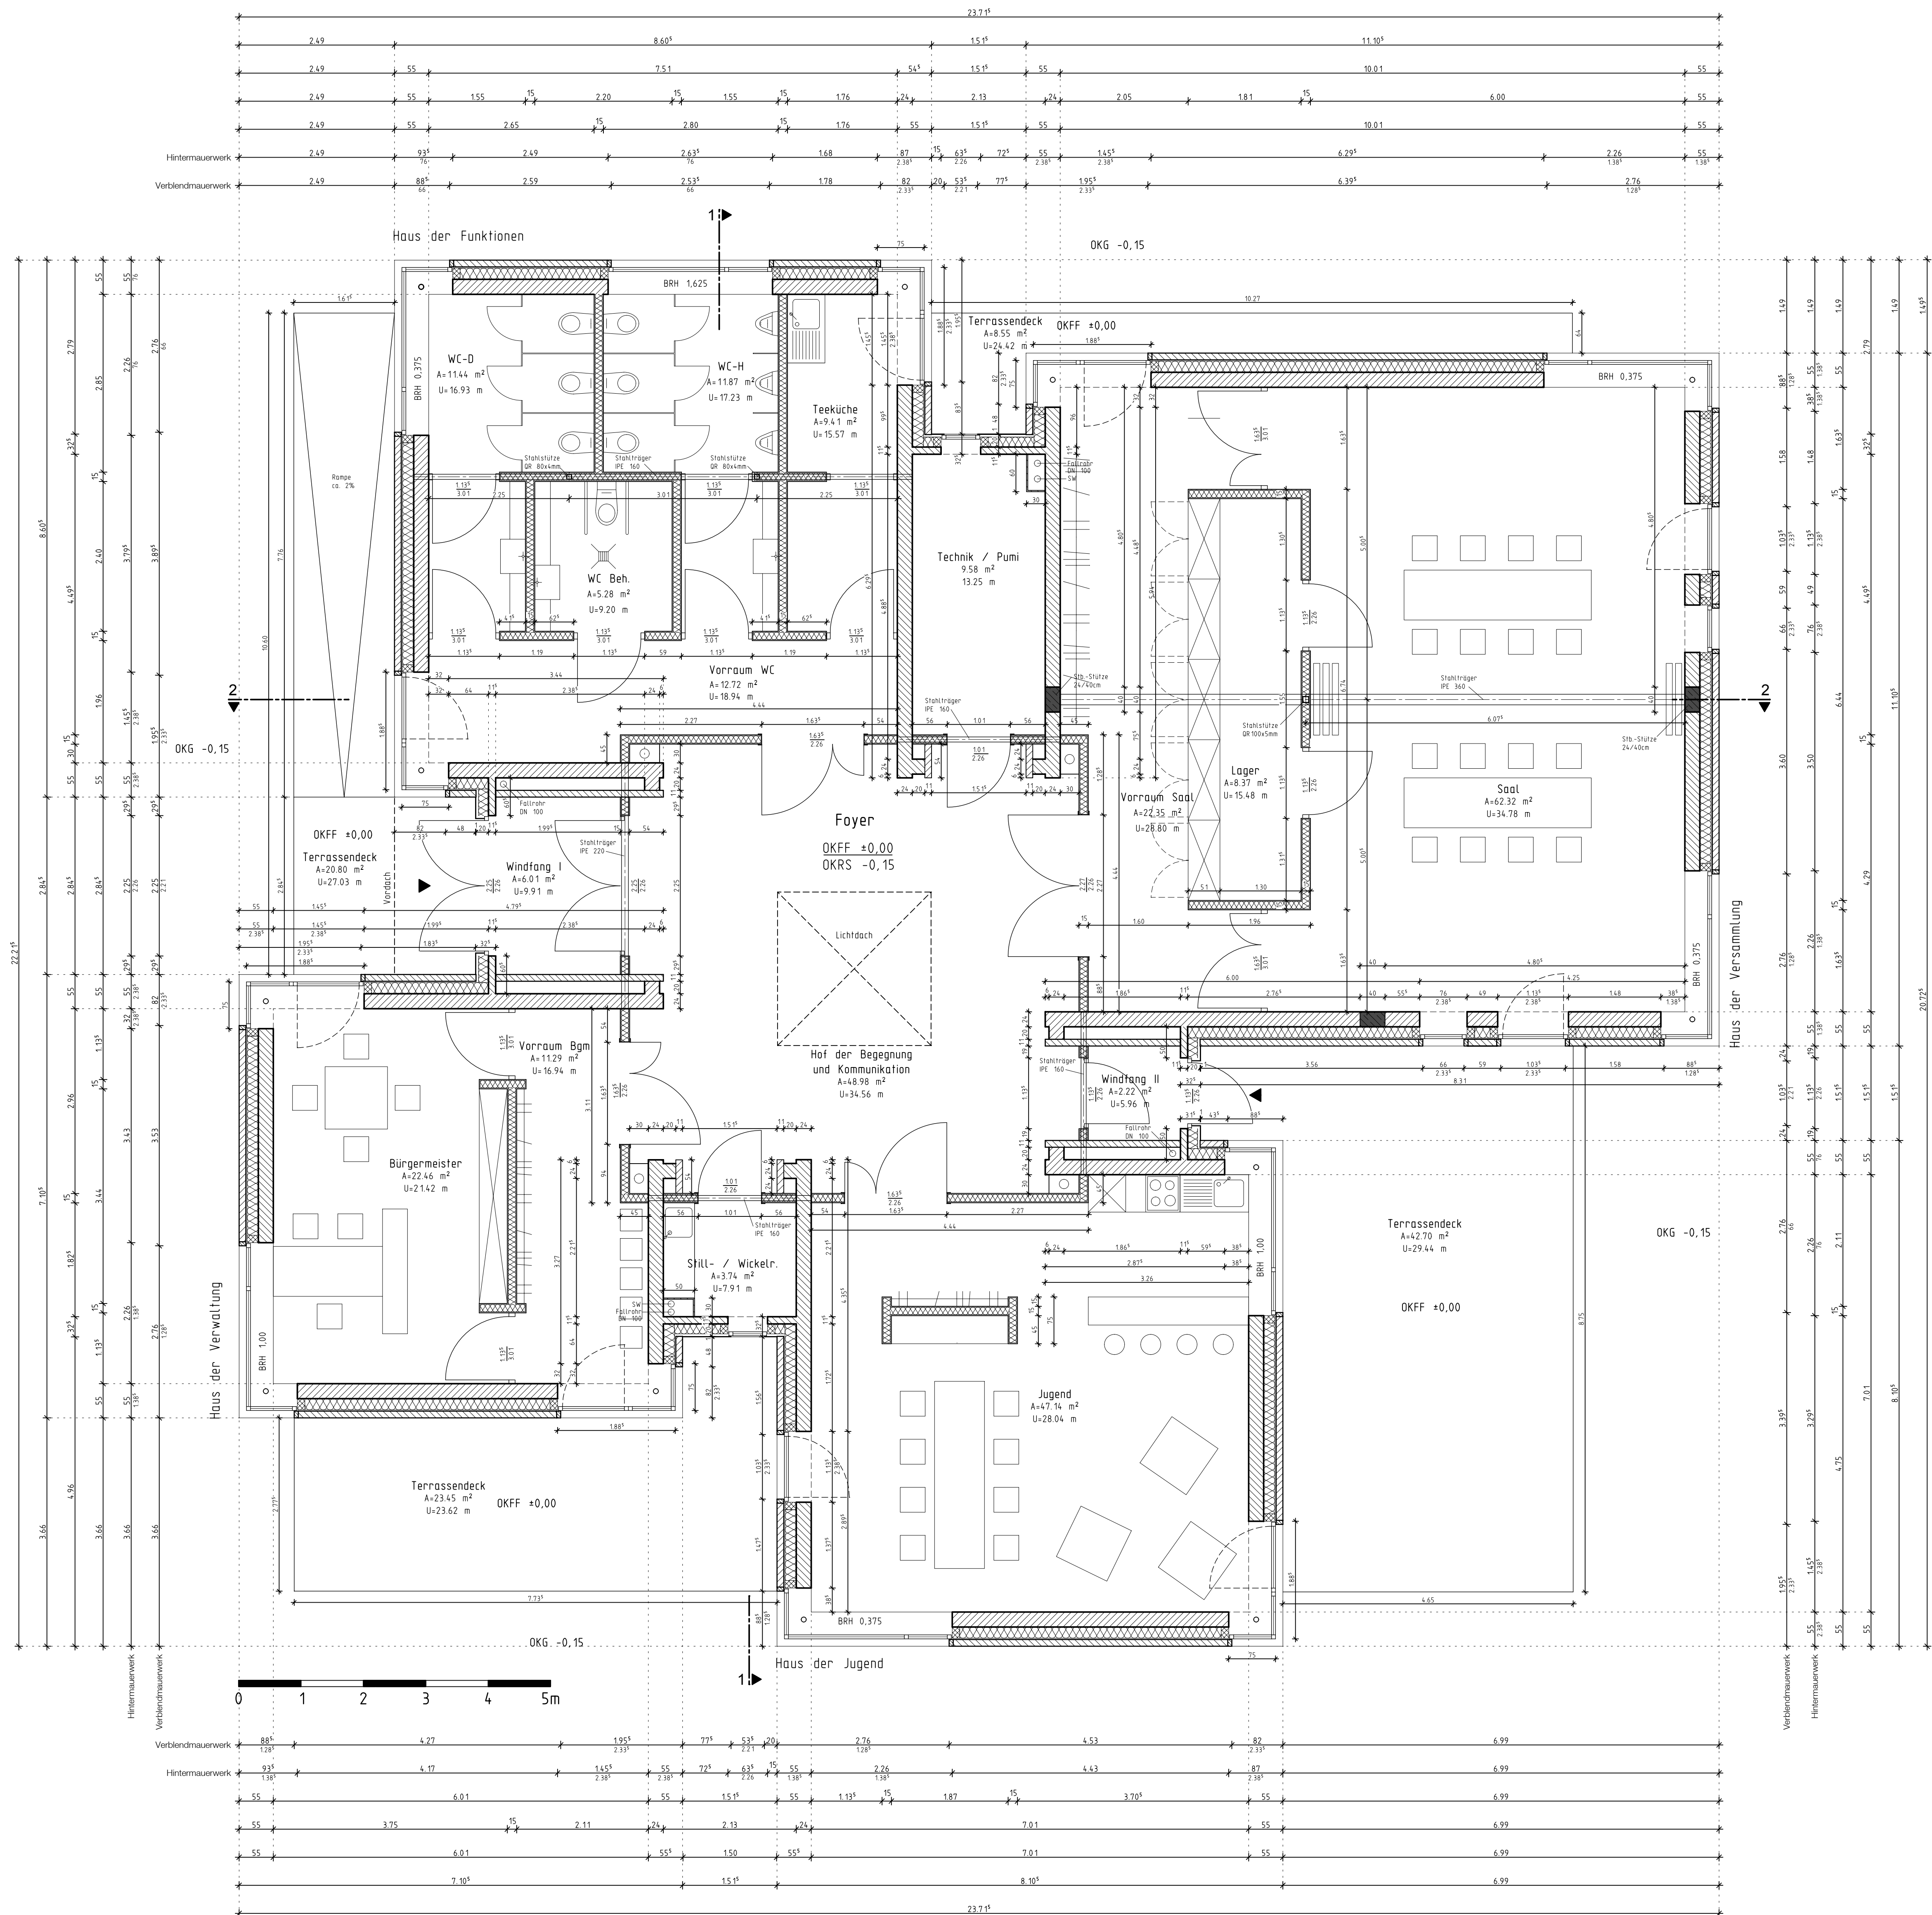

Legende:

- | | |
|---|-------------------|
|  | Verblendmauerwerk |
|  | Dämmung |
|  | Hintermauerwerk |
|  | Stahlbeton |

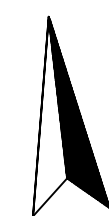

Wandaufbau

24 cm Kalksandstein KS-20-1,8-Dübm
18 cm Mineralfaserdämmung 035
2 cm Luftschlitz
10,8 cm Verblendmauerwerk
54,8 cm Gesamtaufbau

Fußbodenaufbau

(20 cm Stahlbetonsohle)
 Abklebung V-60-S4
 8 cm Dämmung
 6,0 cm schwimmender Estrich
1,0 cm Fußbodenbelag
 15,0 cm Gesamtaufbau

Diese Zeichnung darf nur zu ihrem beabsichtigten Zweck und im Zusammenhang mit allen projektbezogenen Zeichnungen verwendet werden. Weder das Verteilen an dritte Personen, noch der Gebrauch zu anderen Zwecken ist erlaubt. Diese Zeichnung ist gem. DIN 34 urheberrechtlich geschützt und bleibt Eigentum der BCS GmbH. Sie darf nicht ohne vorherige Zustimmung des Eigentümers kopiert oder elektronisch bearbeitet werden.

[illegible]

C	09.08.2010	Anzahl der Urinale geändert; Spüle Bereich Teeküche ergänzt
B	20.07.2010	Die Wand zwischen Lager und Vorraum Saal entfällt
A	21.06.2010	Die Nische für die Trennwand im Saal entfällt; die Stahlstütze versetzt; die Flächen Bereich Saal und Lager geändert;
Index	Datum	Änderungen

Bauherr:	Gemeinde Borgstedt über Amt Hüttener Berge Mühlenstraße 8 24361 Groß Wittensee
----------	---



Planverfasser : BCS GmbH
Paradeplatz 3 24768 Rendsburg



Bauvorhaben:	Dorfgemeinschaftshaus - "Haus der Generationen"
	Schmiedekoppel
	24794 Borgstedt

Planbeschreibung.: AUSFÜHRUNGSPLAN
Grundriss Erdgeschoss

	Name	Datum	Maßstab 1 : 50 1 : 1 :	Auftr.Nr.	5007-09
gezeichnet	Schlüter/Hein	16.12.2009		Plan.Nr.	A.01 C
geprüft					
gesehen					

24976 Handewitt / Flensburg	Europastraße 33b
24768 Rendsburg	Paradeplatz 3
23562 Lübeck	Maria-Goeppert-Straße 1

Fon +49 43 31 70 90 0
Fax +49 43 31 70 90 29
Web www.bcsq.de
Mail rendshorn@bcsq.de

