


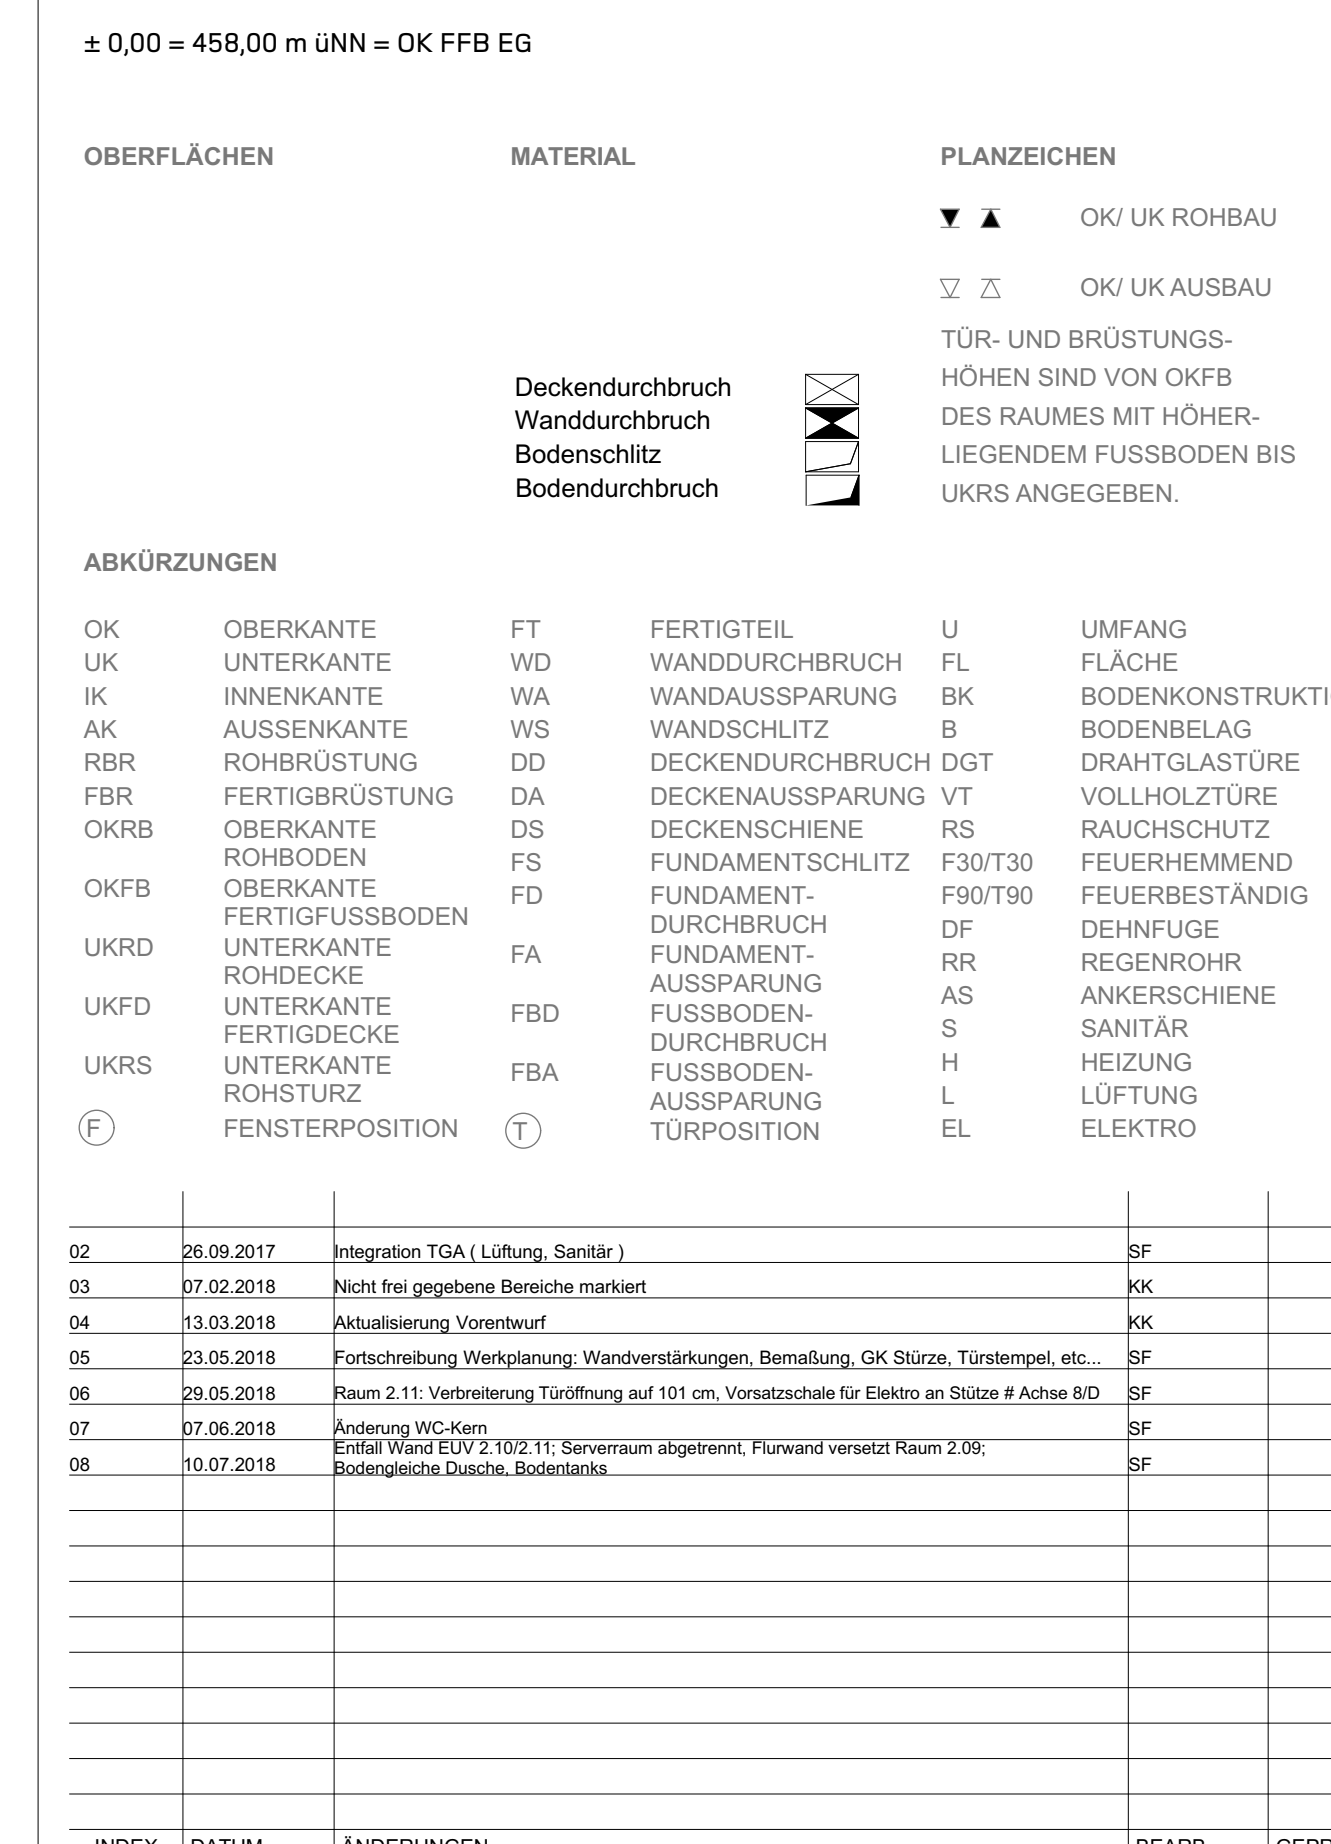

Algenwerk, A W GR 200 504 08 2 Oberesachsa



Grundrisse

ART DES VORHABENS	Alpenwerk Neubau eines Bürogebäudes mit Fitnessstudio
-------------------	--

PLANINHALT	2. Obergeschoss	Maßstab 1:50
------------	-----------------	--------------

ORT	Hochstraße 500 83064 Raubling Flur Nummer: 874/2 Bemerkung: Pfraundorf
-----	---

PROJEKTBETEILIGTE	KONTAKT
Bauherr	Alpenwerk GmbH Laurent Brückner 089-126640-0

Rohbauunternehmen	Holzner Baugesellschaft mbH Hans Kosmale 08031-390143 hans.kosmale@hans-holzner.de
-------------------	---

Bauphysik	ig-Bauphysik Philipp Park 069-6979769 park@ig-bauphysik.de
HLS Planung	H.L. Wiebracht + Partner Herbert Wiebracht 040-2272370

Fördertechnik	
---------------	--

Landschaftsplanung | LA Wendler | Andi Fischer | 089-4613970
fischer@P-38.de

BRÜCKNER ARCHITECTEN GMBH, Gabriel-Mas-Str. 4, 81545 München

SITZ DER GESELLSCHAFT: Eich 100, 80864 Reutzing. **GESCHÄFTSFÜHRER:** Leonore Brückner und Susanne Brückner
ANFANGSBERICHT TRUKUNSTEN - BEGABTERBERICHT: H191 BATZ ST-NR 144/1690432 UST-ANR 0123234023056
 ANFANGSBERICHT TRUKUNSTEN - BEGABTERBERICHT: H191 BATZ ST-NR 144/1690432 UST-ANR 0123234023056

Prod. Old Server: Tamer1 - DM Server 20/04 Alparwerk	1100x841 A0	Erstelltatum: 11.07.20
--	-------------	------------------------