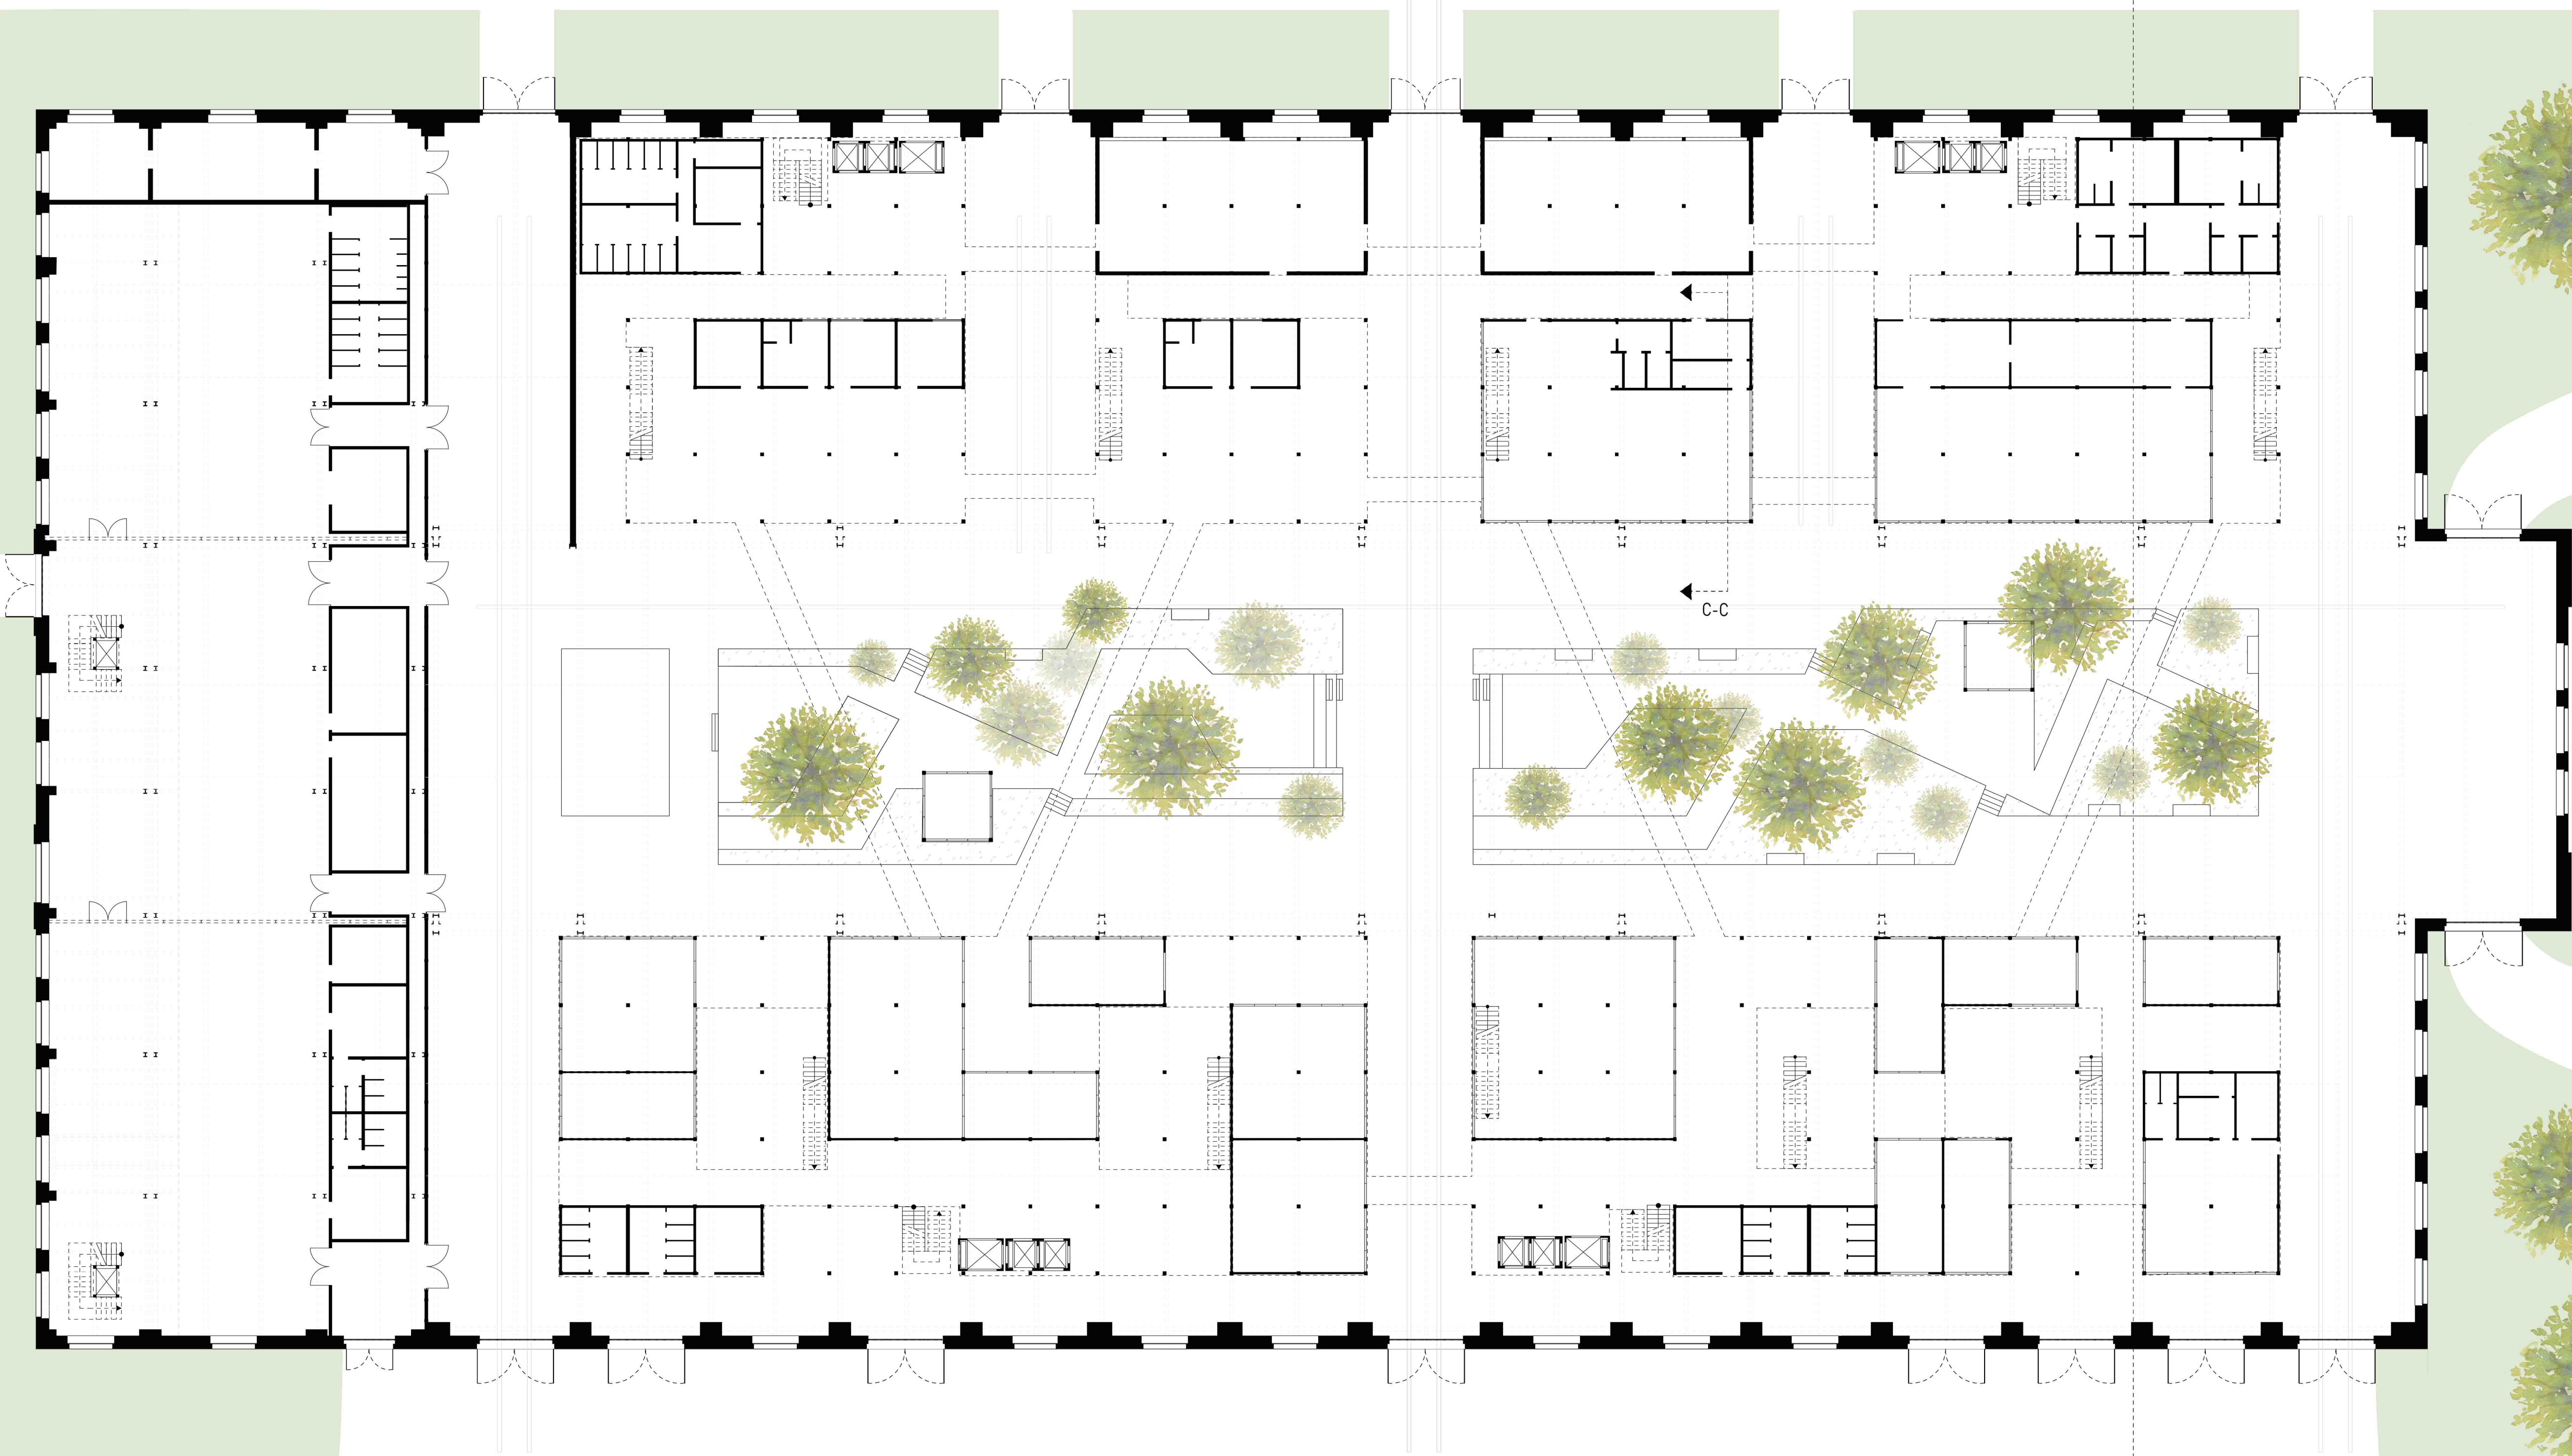
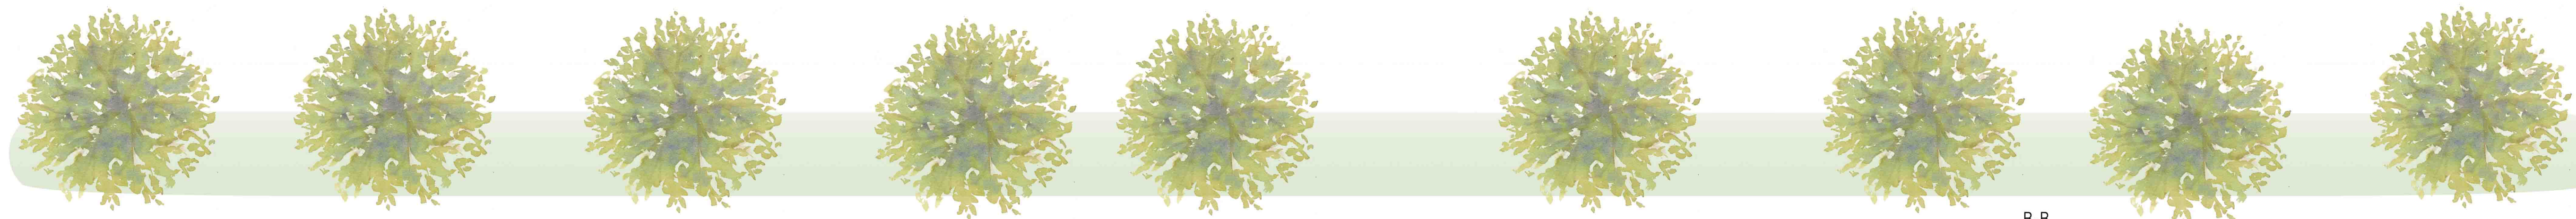


0 5 10 20 25 50 M
Maßstab 1:200
Grundriss Erdgeschoss