


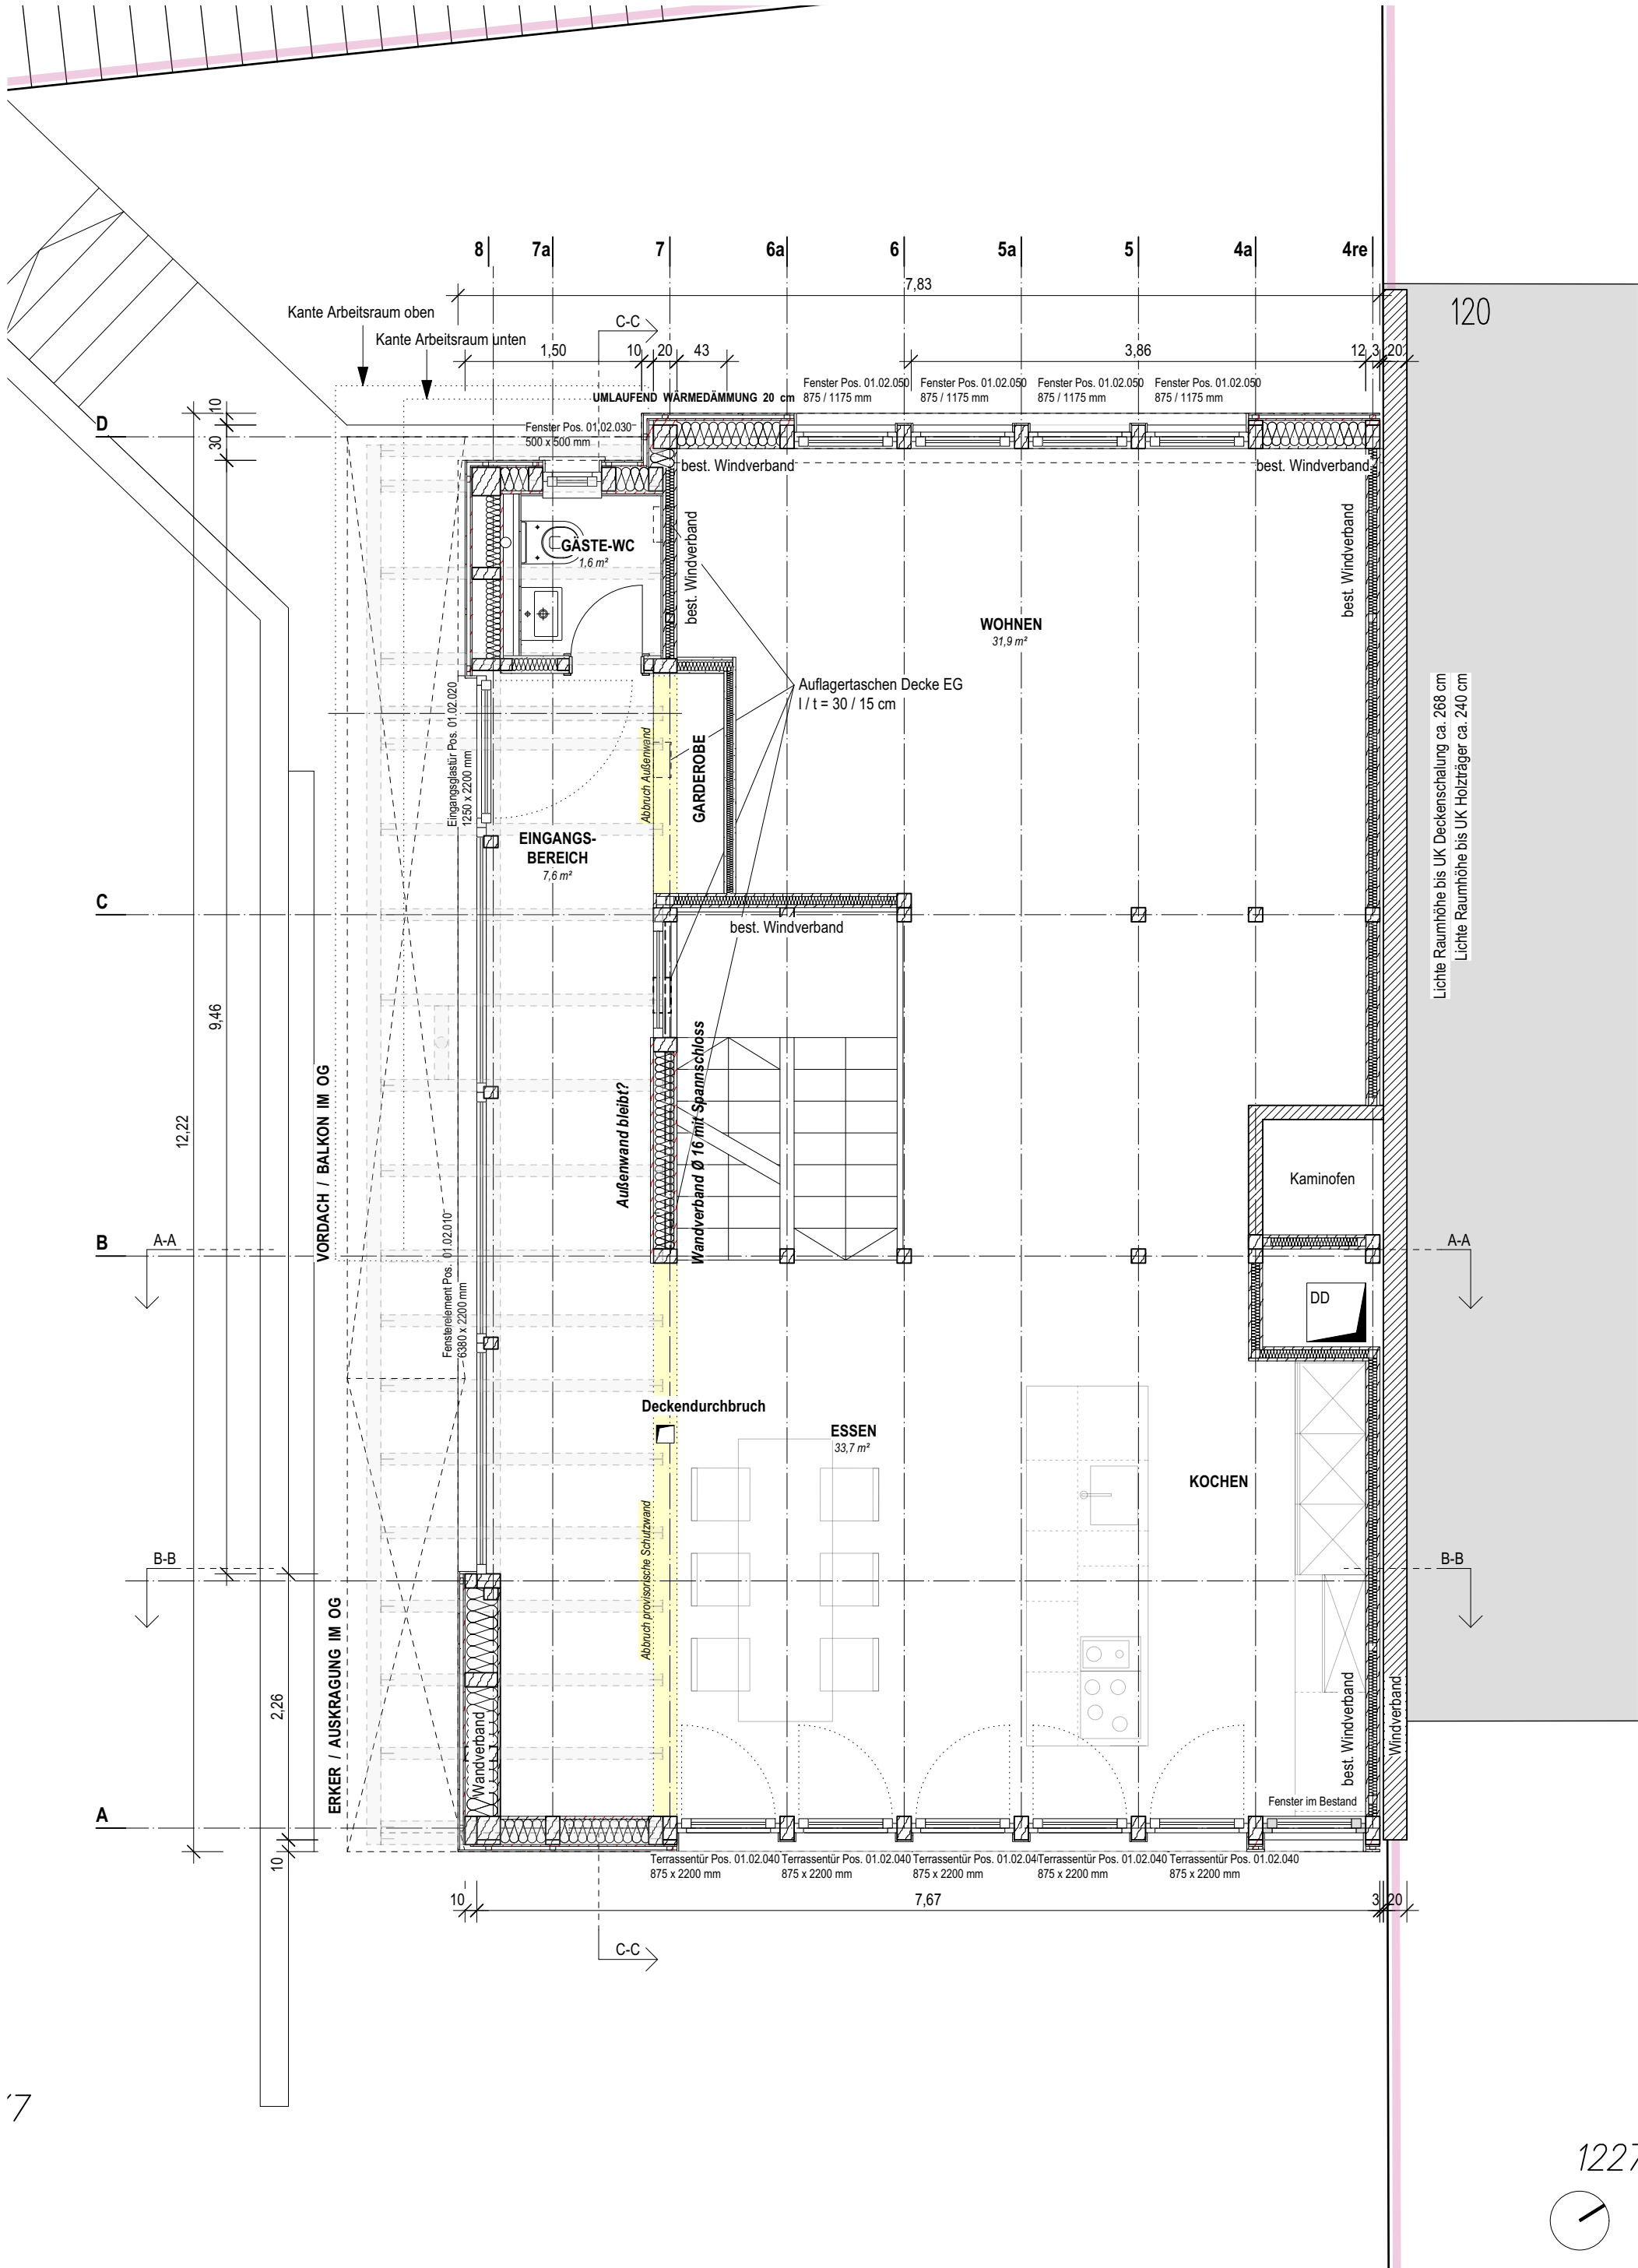

7

1227

UMBAU UND ERWEITERUNG WOHNHAUS

Plan-Nr. 220
Index A

Maßstab 1:50

GRUNDRISS ERDGESCHOSS