


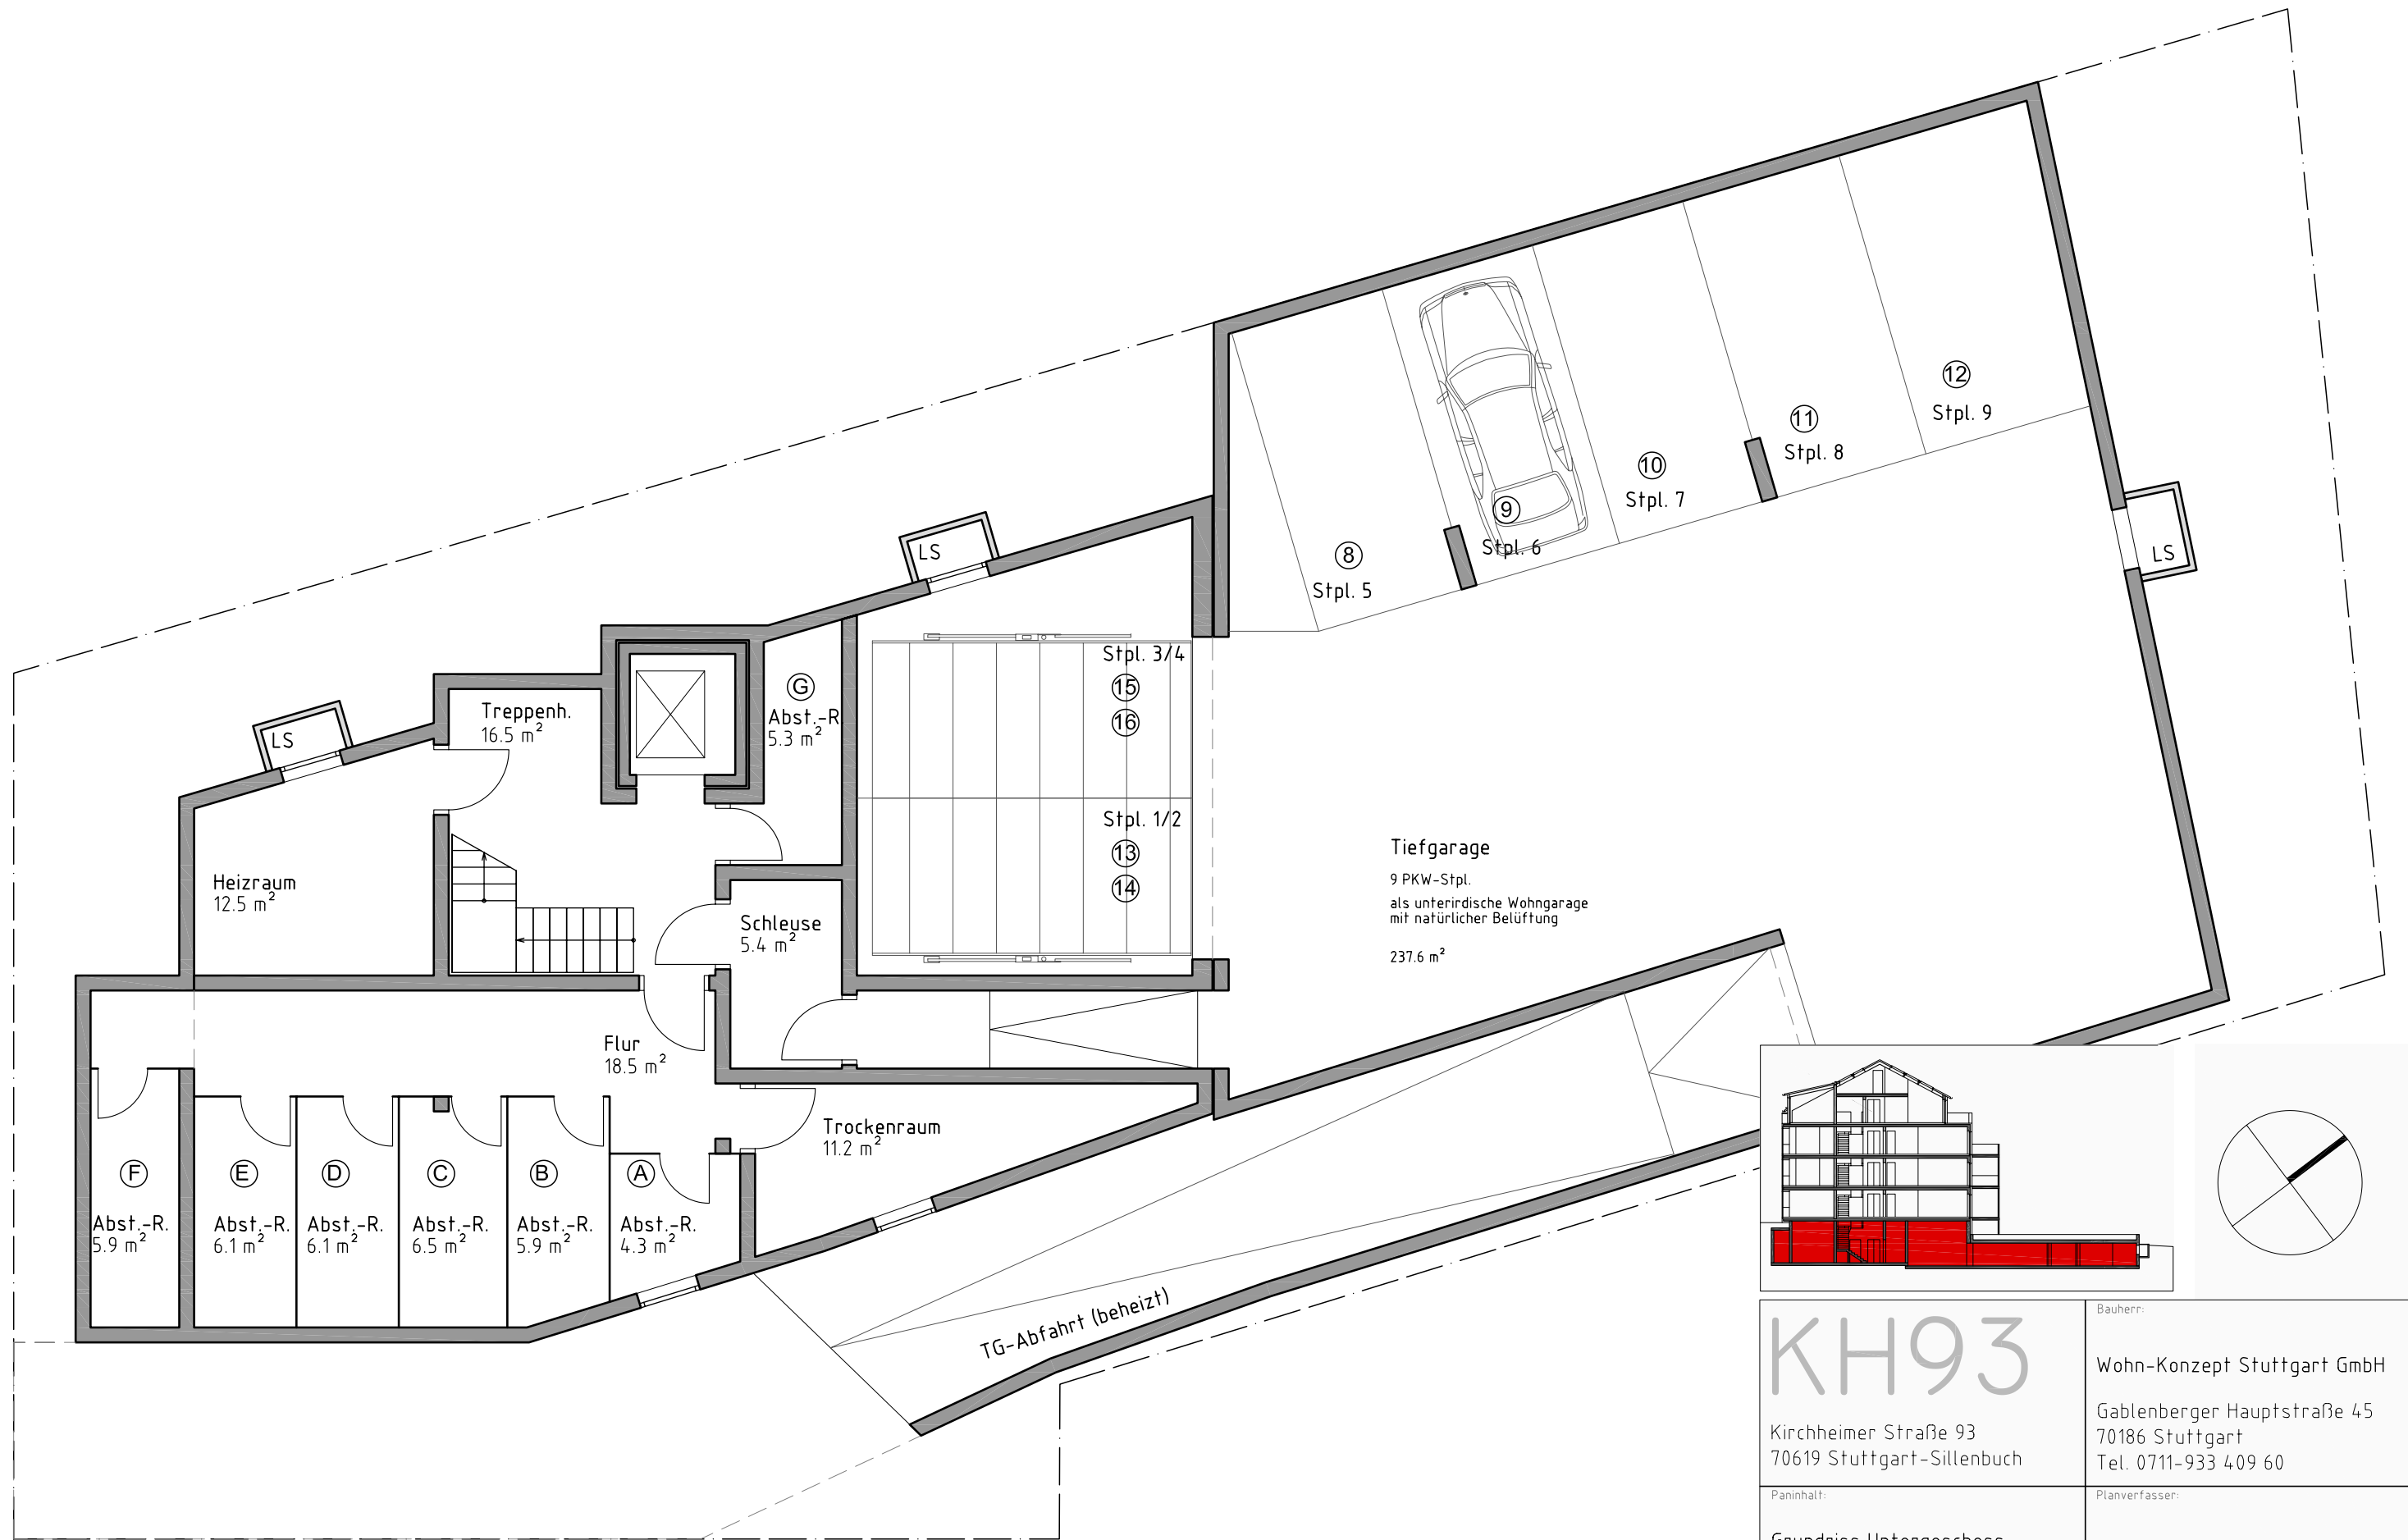


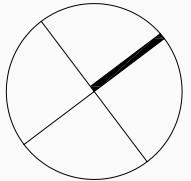


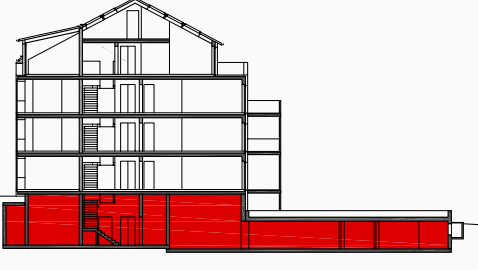

KH93		Bauherr:	
Kirchheimer Straße 93 70619 Stuttgart-Sillenbuch		Wohn-Konzept Stuttgart GmbH Gablenberger Hauptstraße 45 70186 Stuttgart Tel. 0711-933 409 60	
Planinhalt:		Planverfasser:	
Grundriss Untergeschoss		Dipl.Ing. Stefanie Schnabel	
Maßstab:	Datum:	Ahornweg 5, 73732 Esslingen Tel. 0179-51 78 662	
1:100	04.11.2011		


Gebäude Nr. 91

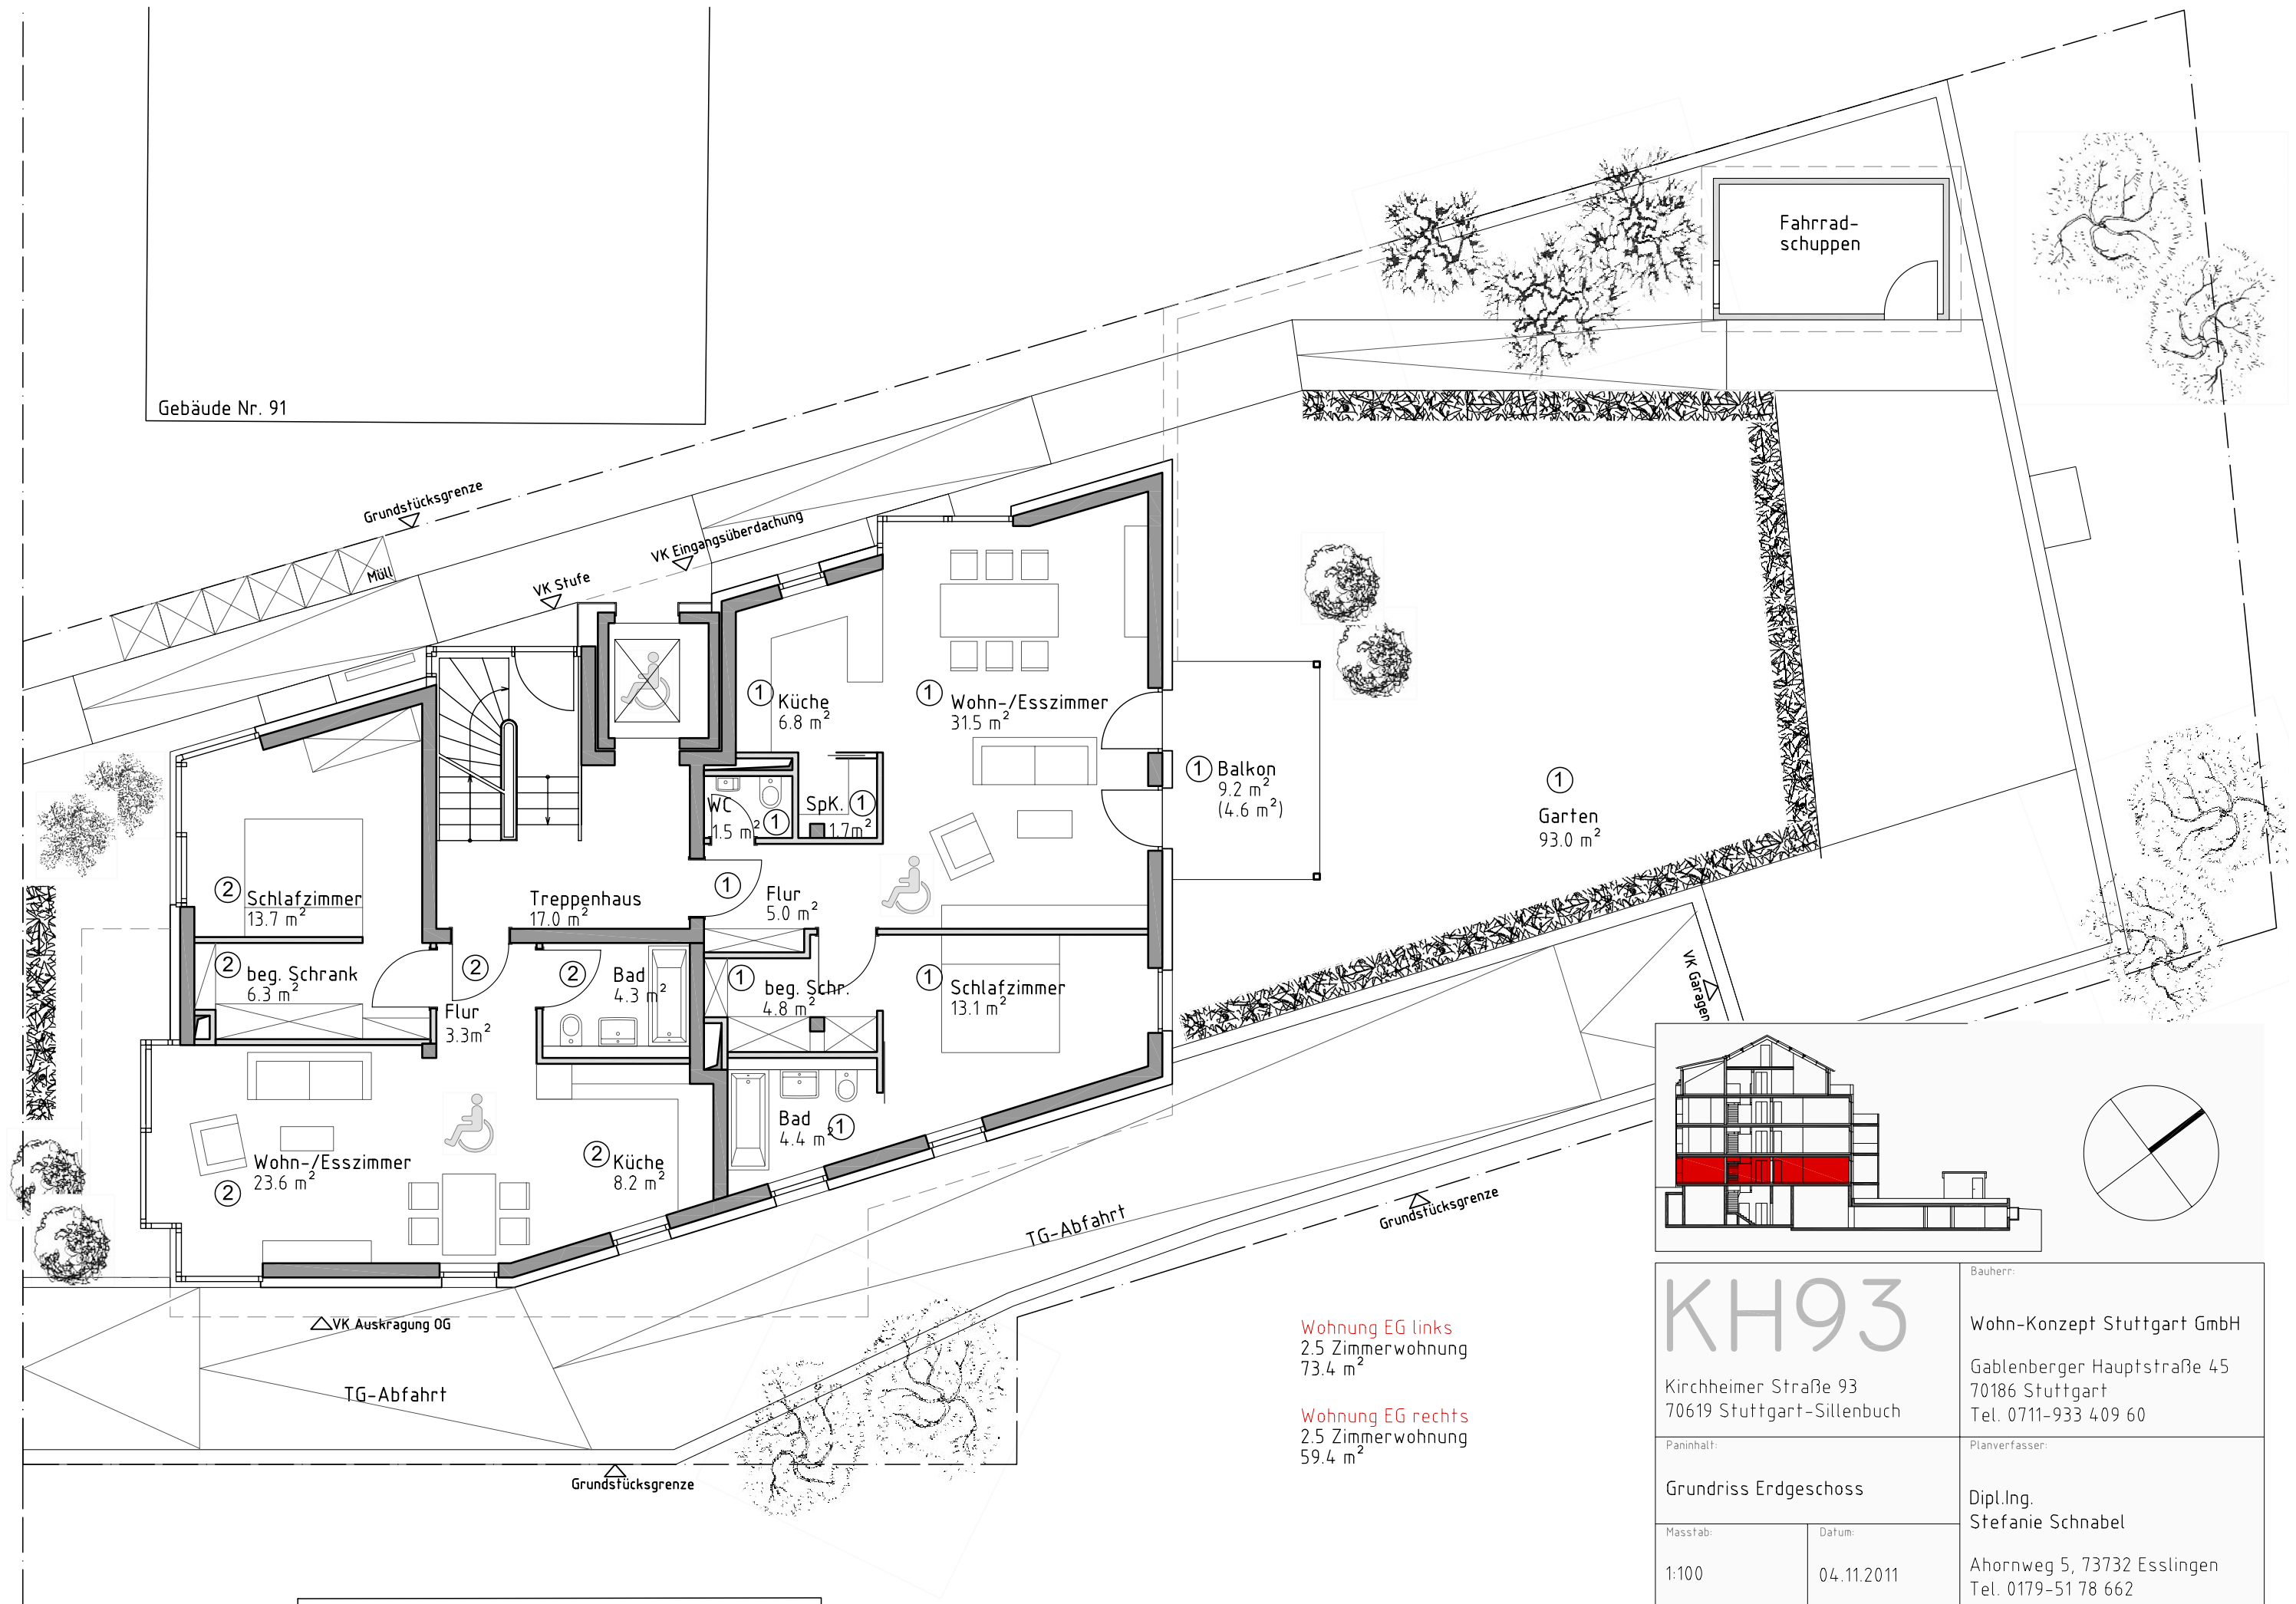

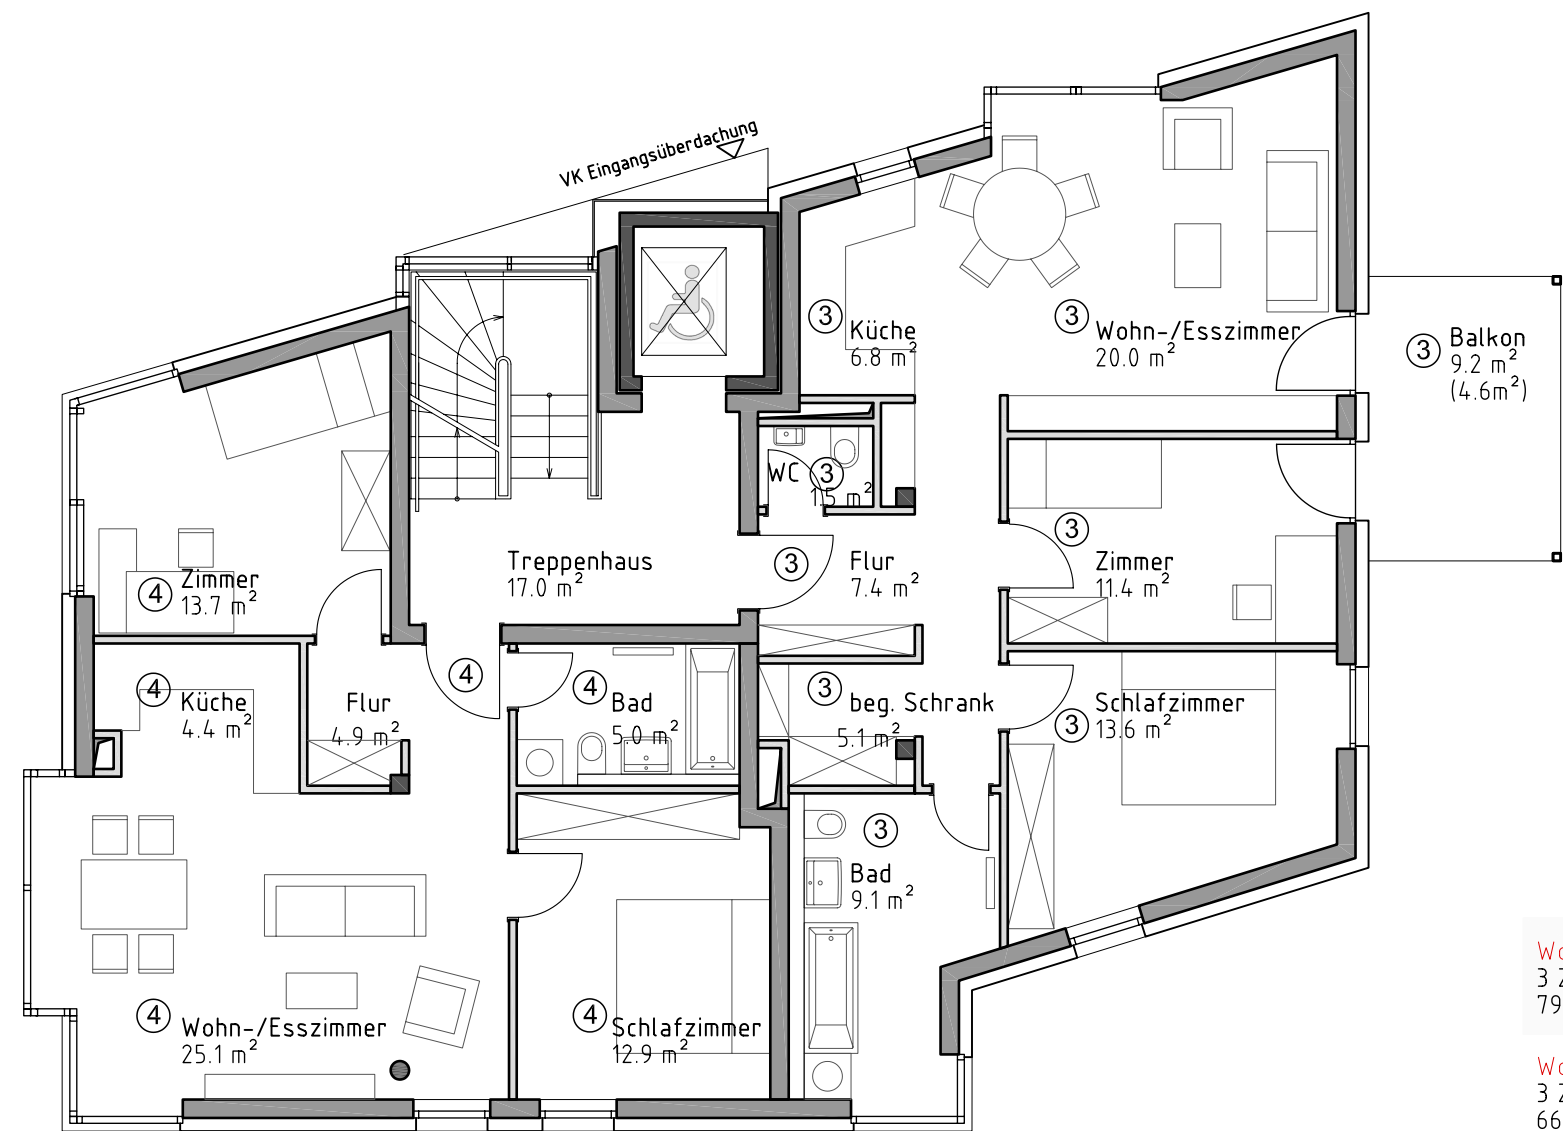


Wohnung 1.OG links
3 Zimmerwohnung
79.5 m²

Wohnung 1.OG rechts
3 Zimmerwohnung
66.0 m²


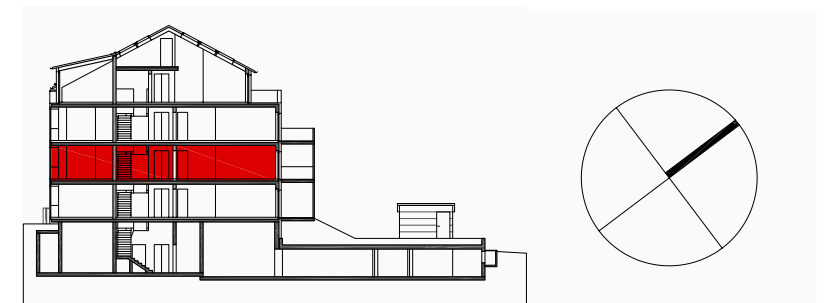


KH93		Bauherr:	
Kirchheimer Straße 93 70619 Stuttgart-Sillenbuch		Wohn-Konzept Stuttgart GmbH Gablenberger Hauptstraße 45 70186 Stuttgart Tel. 0711-933 409 60	
Planinhalt:		Planverfasser:	
Grundriss 1. Obergeschoss		Dipl.Ing. Stefanie Schnabel	
Maßstab:	Datum:	Ahornweg 5, 73732 Esslingen Tel. 0179-51 78 662	
1:100	25.08.2011		

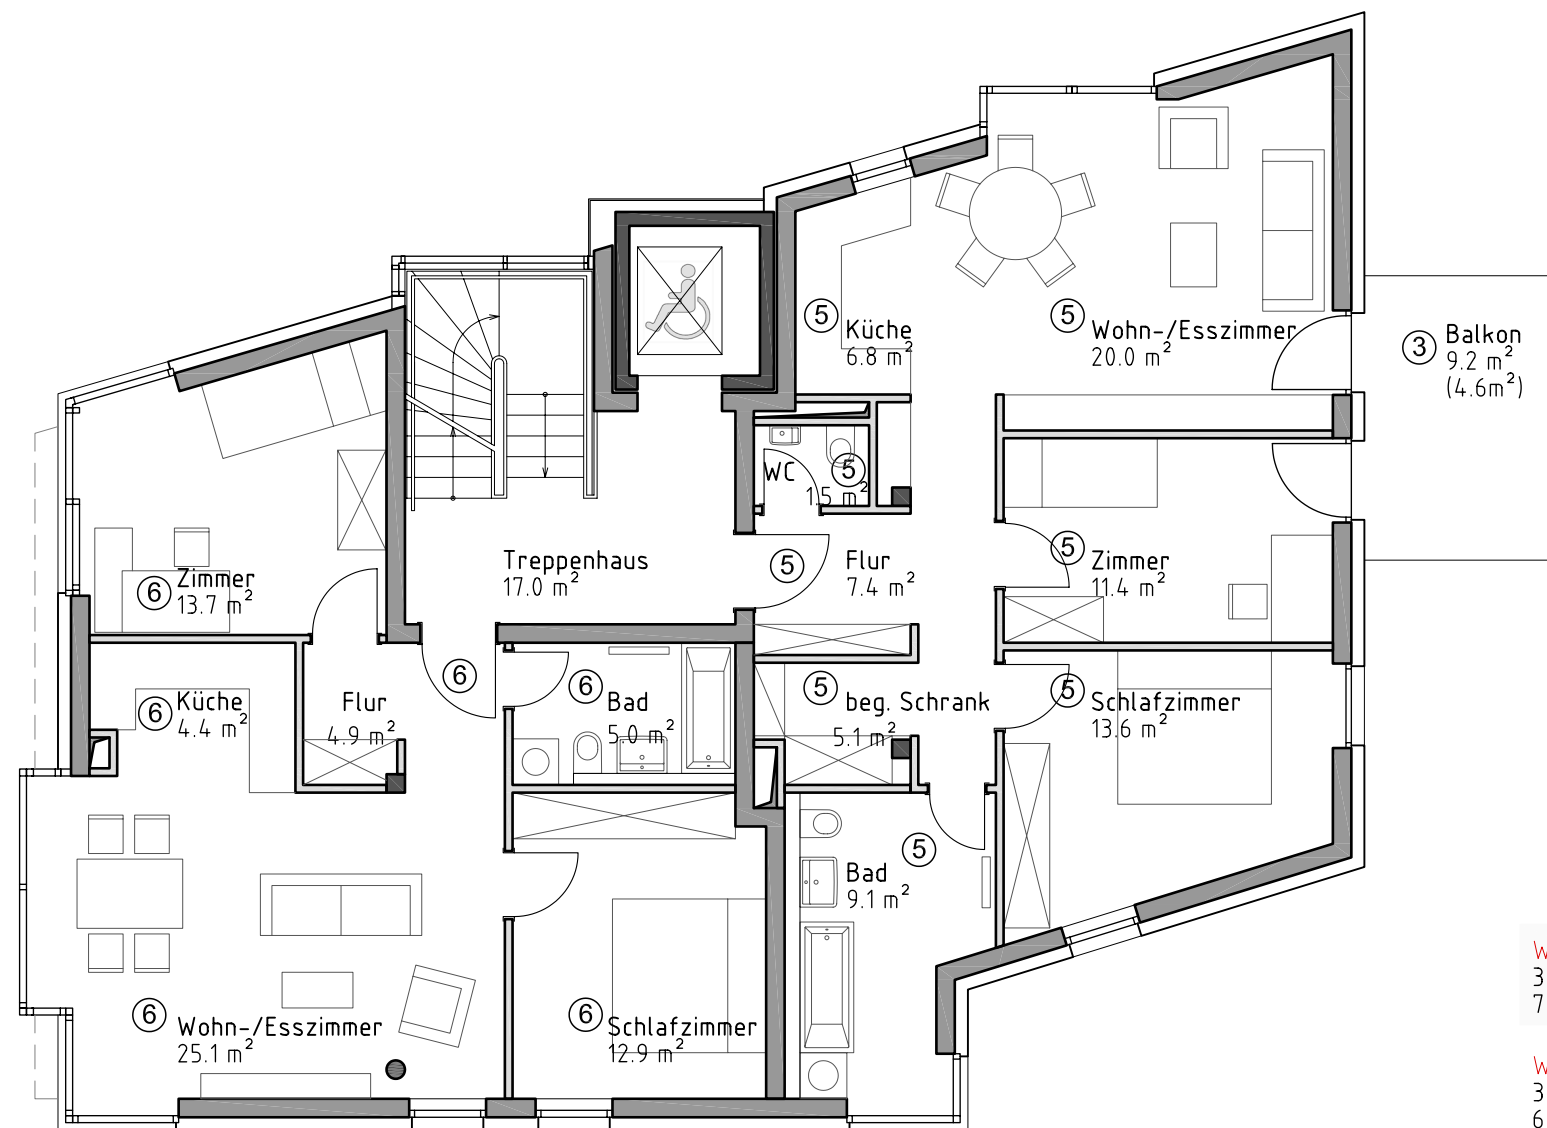

Wohnung 2.OG links
3 Zimmerwohnung
79.5 m²

Wohnung 2.OG rechts
3 Zimmerwohnung
66.0 m²

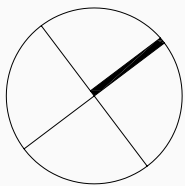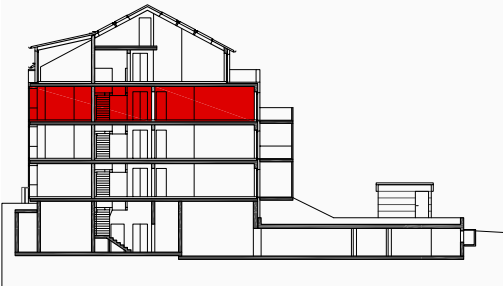


KH93 Kirchheimer Straße 93 70619 Stuttgart-Sillenbuch		Bauherr:
		Wohn-Konzept Stuttgart GmbH Gablenberger Hauptstraße 45 70186 Stuttgart Tel. 0711-933 409 60
Planinhalt:		Planverfasser:
Grundriss 2. Obergeschoss		Dipl.Ing. Stefanie Schnabel
Maßstab:	Datum:	Ahornweg 5, 73732 Esslingen Tel. 0179-51 78 662
1:100	25.08.2011	




Wohnung DG
4 Zimmer-Maisonettewohnung

Hauptebebe: 128.6 m²

WFl. gesamt: 161.0 m²

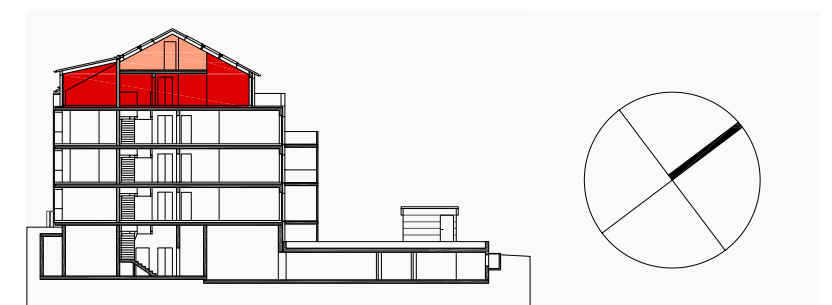


KH93 Kirchheimer Straße 93 70619 Stuttgart-Sillenbuch		Bauherr: Wohn-Konzept Stuttgart GmbH Gablenberger Hauptstraße 45 70186 Stuttgart Tel. 0711-933 409 60
Planinhalt: Grundriss Dachgeschoss		Planverfasser: Dipl.Ing. Stefanie Schnabel
Maßstab: 1:100	Datum: 07.11.2011	Ahornweg 5, 73732 Esslingen Tel. 0179-51 78 662

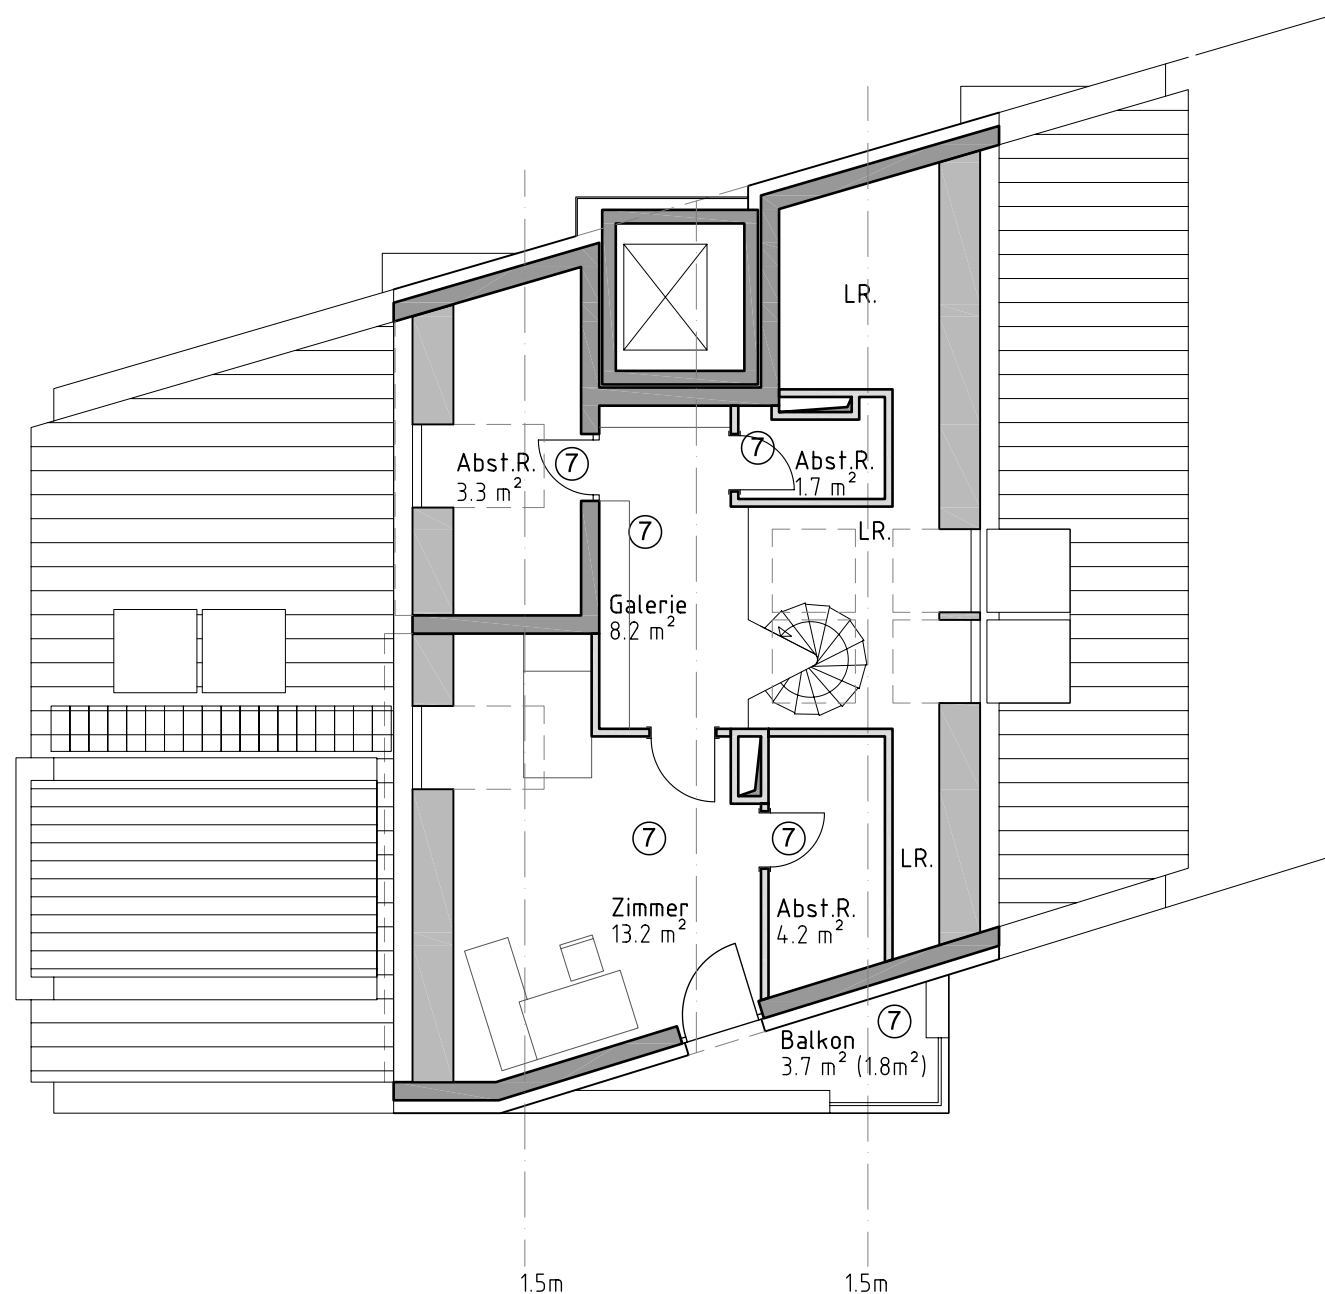

Wohnung DG
4 Zimmer-Maisonettewohnung


Galerieebene: 32.4 m²


WFl. gesamt: 161.0 m²

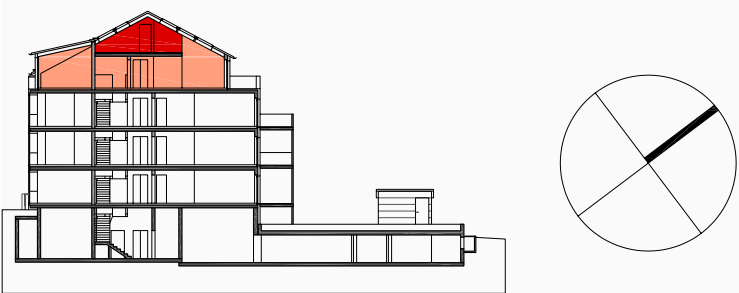


KH93 Kirchheimer Straße 93 70619 Stuttgart-Sillenbuch		Bauherr: Wohn-Konzept Stuttgart GmbH Gablenberger Hauptstraße 45 70186 Stuttgart Tel. 0711-933 409 60
Planinhalt: Grundriss DG Galerie-Ebene		Planverfasser: Dipl.Ing. Stefanie Schnabel
Maßstab: 1:100	Datum: 07.11.2011	Ahornweg 5, 73732 Esslingen Tel. 0179-51 78 662

KH93 Kirchheimer Straße 93 70619 Stuttgart-Sillenbuch		Bauherr: Wohn-Konzept Stuttgart GmbH Gablenberger Hauptstraße 45 70186 Stuttgart Tel. 0711-933 409 60
		Planinhalte: Schnitt
Masstab: 1:100	Datum: 04.11.2011	Planverfasser: Dipl.Ing. Stefanie Schnabel Ahornweg 5, 73732 Esslingen Tel. 0179-51 78 662

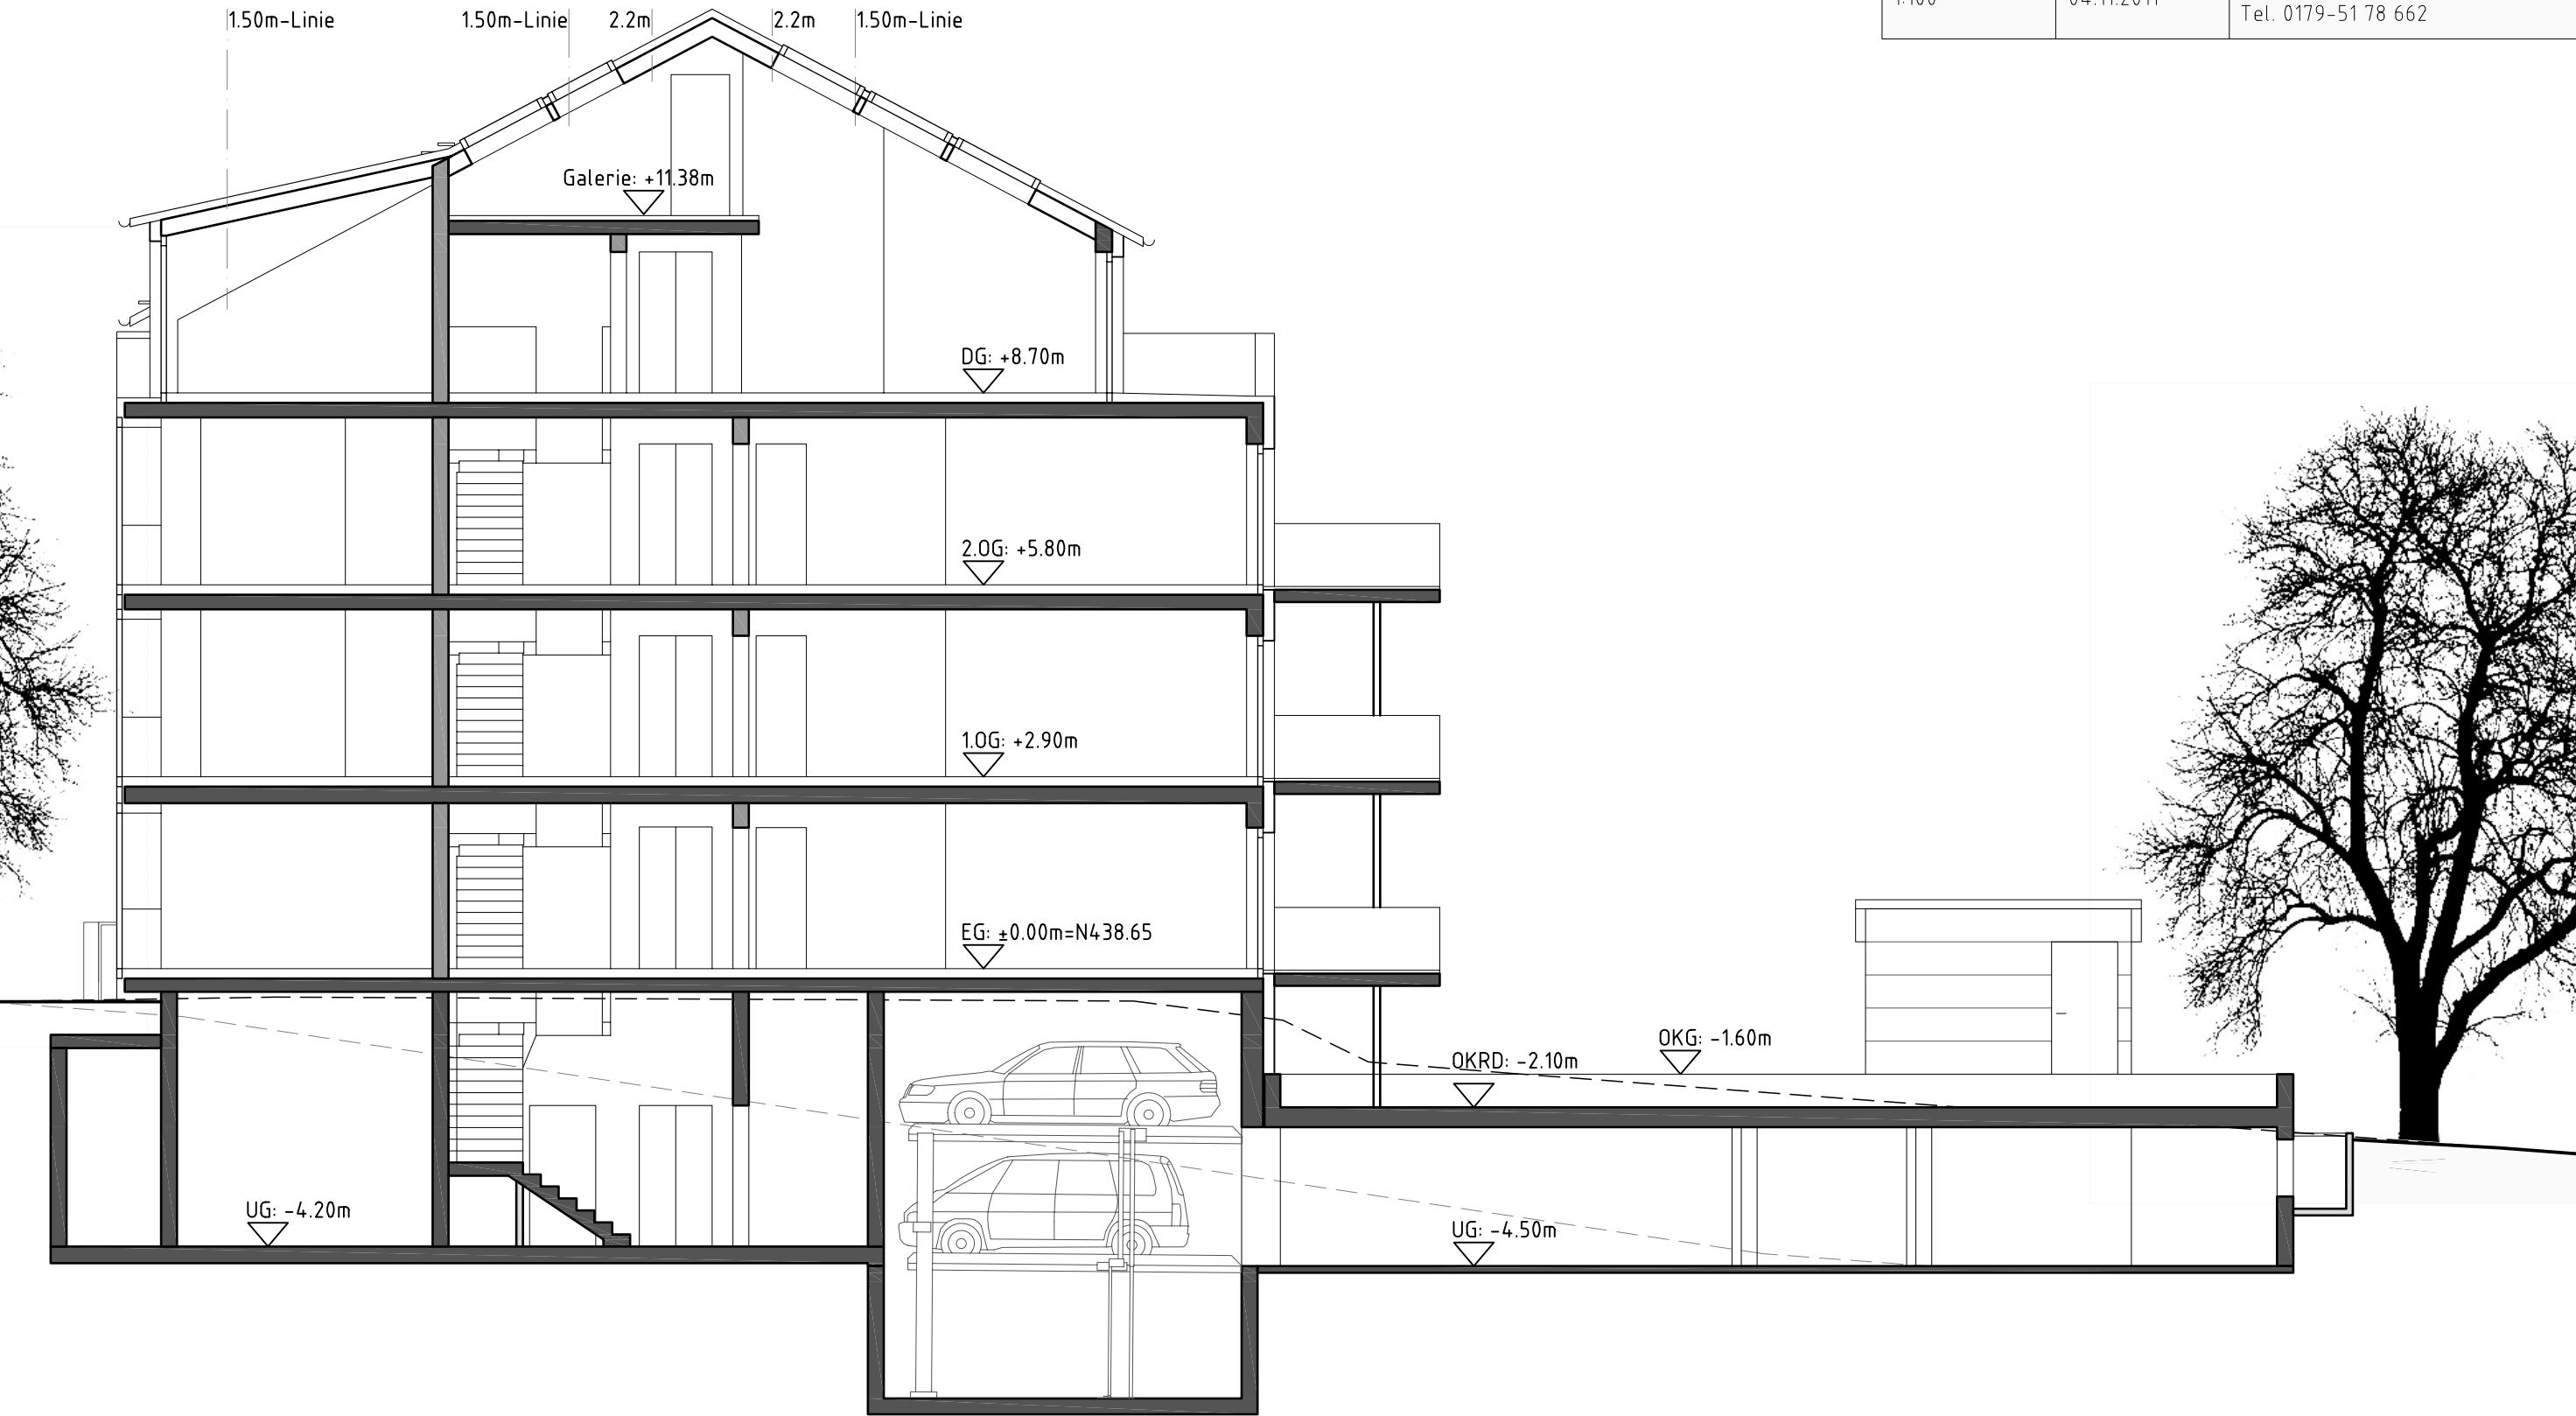


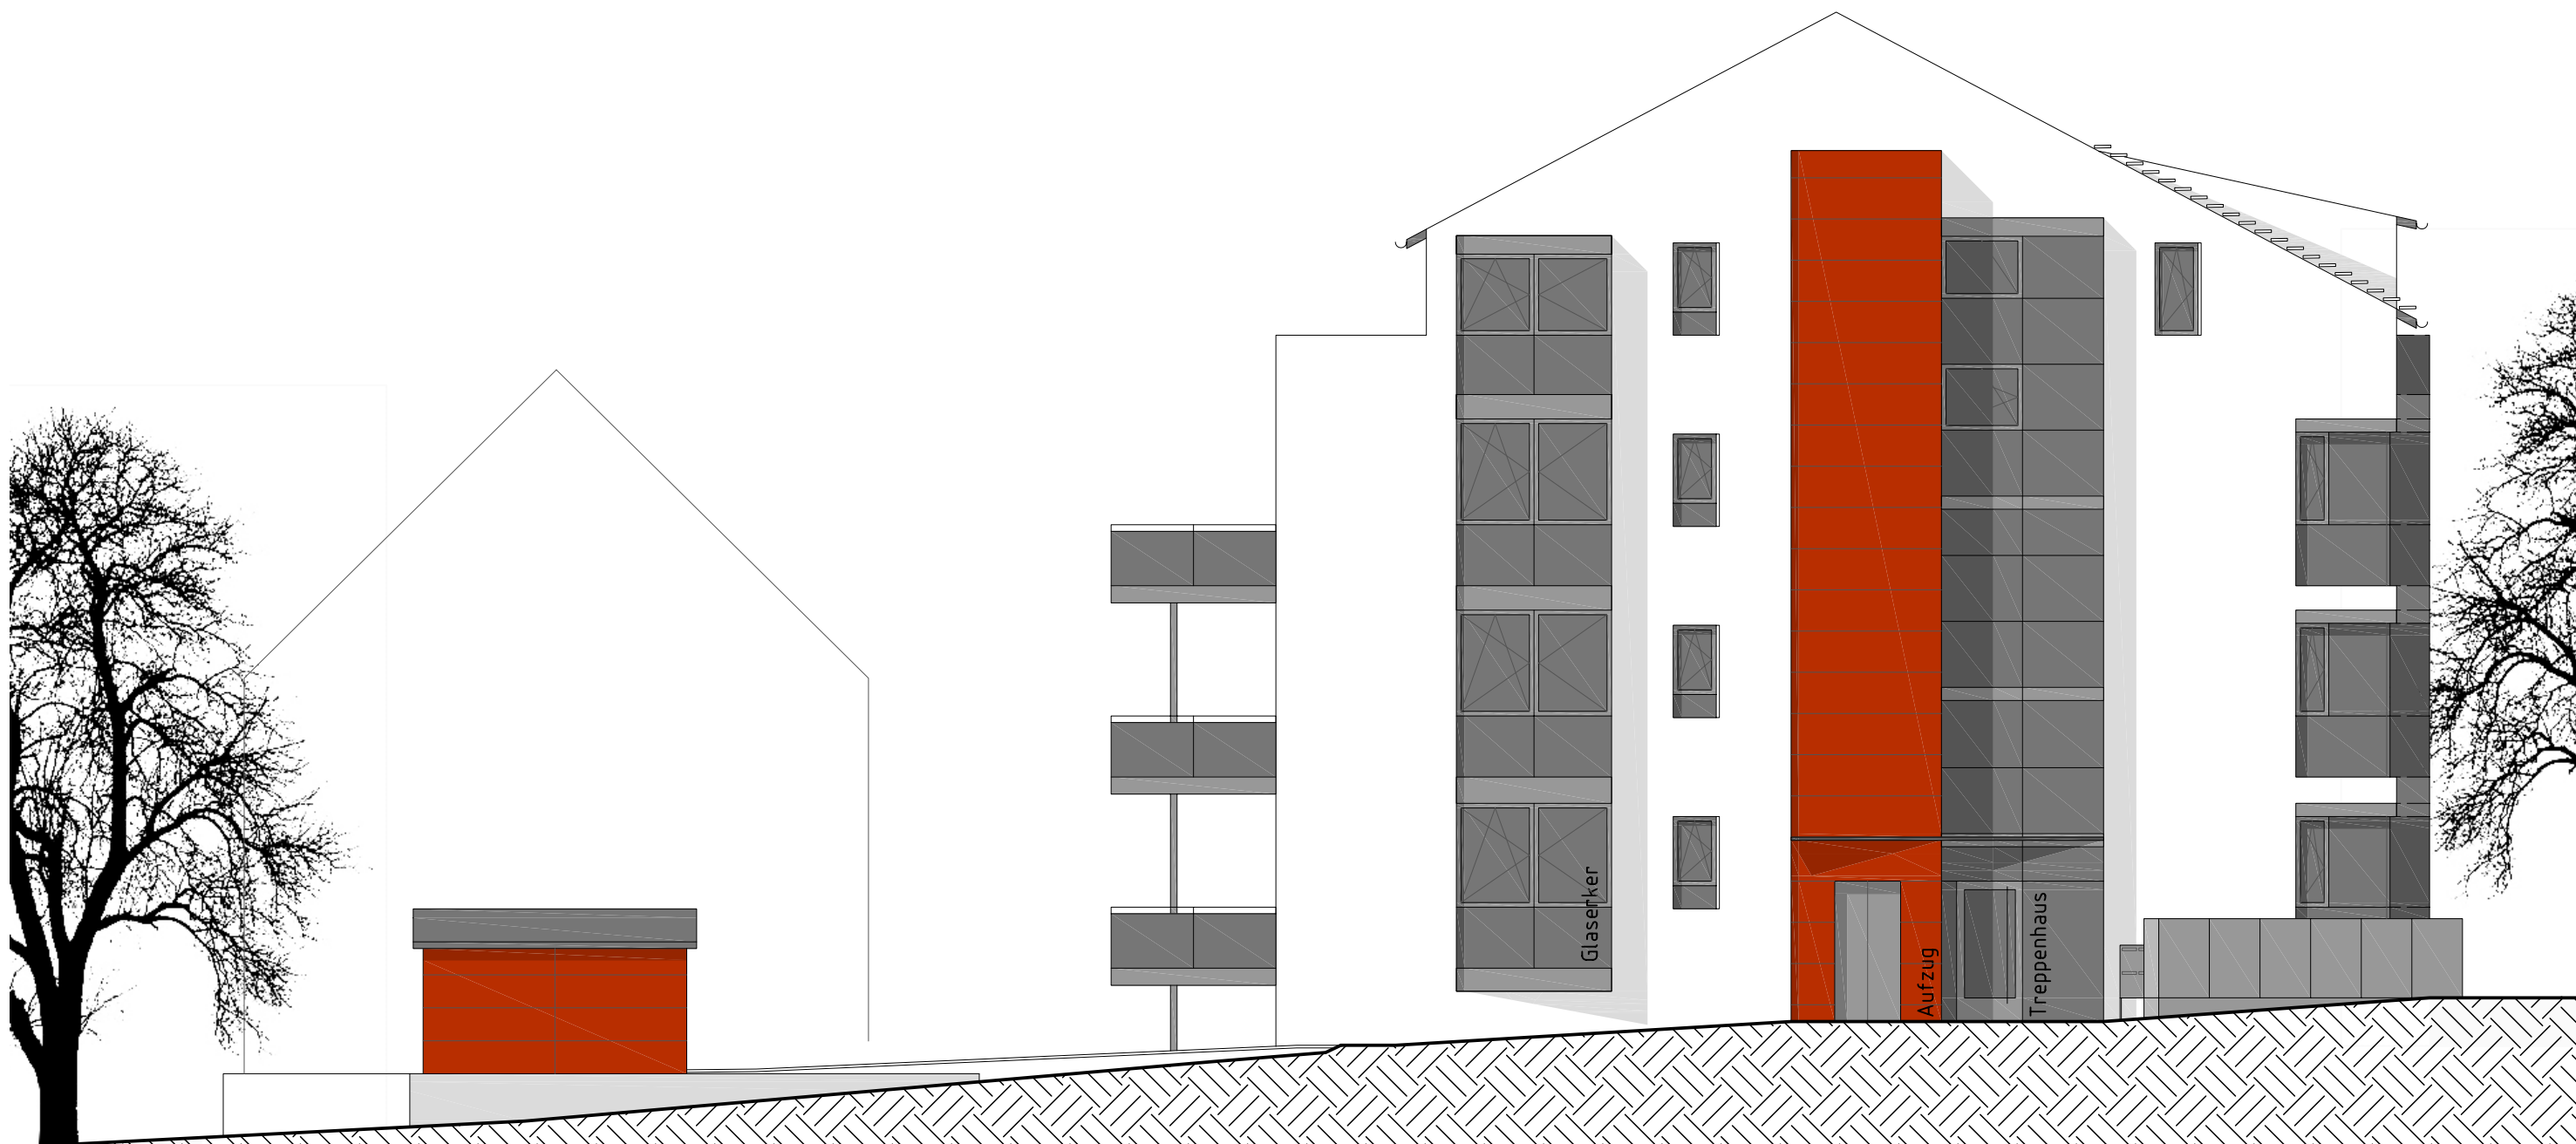

KH93		Bauherr:	
		Wohn-Konzept Stuttgart GmbH	
Kirchheimer Straße 93 70619 Stuttgart-Sillenbuch		Gablenberger Hauptstraße 45 70186 Stuttgart Tel. 0711-933 409 60	
Paninhalt:		Planverfasser:	
Ansicht West		Dipl.Ing. Stefanie Schnabel	
Maßstab:	Datum:	Ahornweg 5, 73732 Esslingen Tel. 0179-51 78 662	
1:100	04.11.2011		

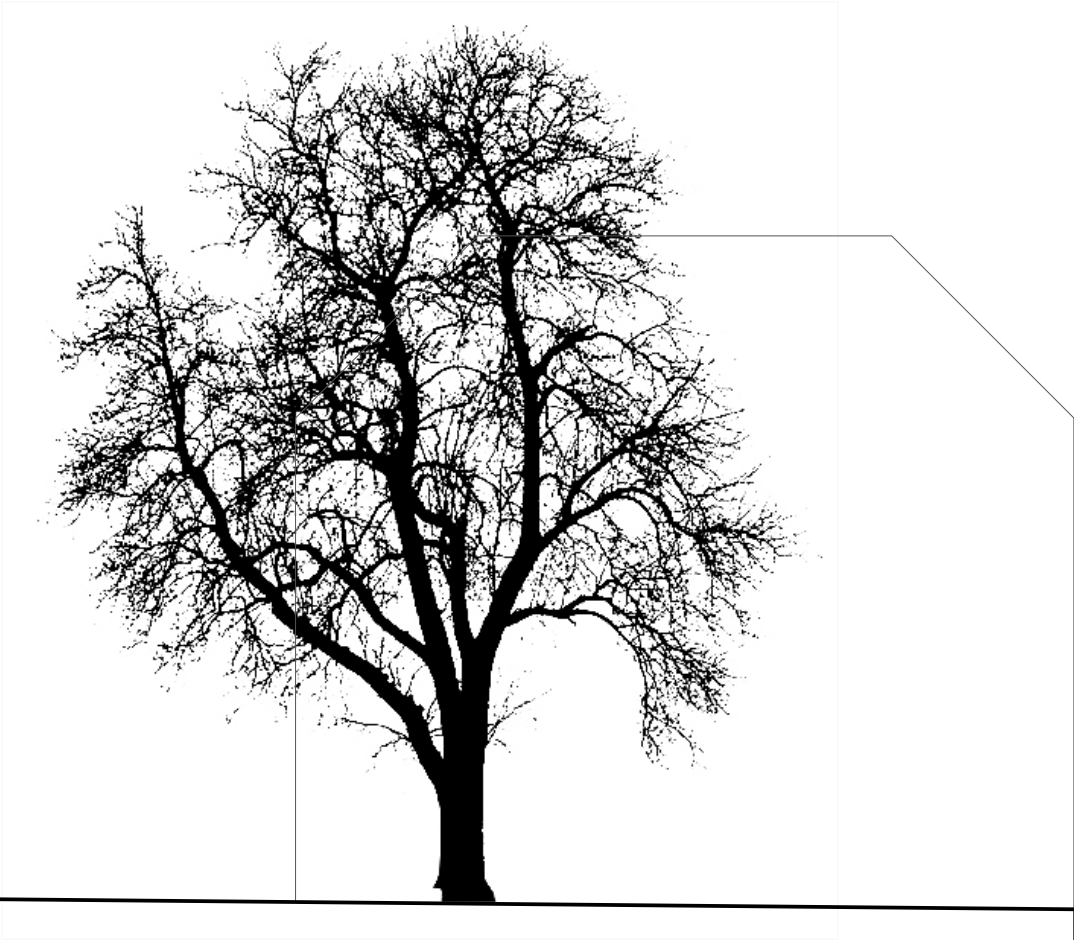

KH93 Kirchheimer Straße 93 70619 Stuttgart-Sillenbuch		Bauherr: Wohn-Konzept Stuttgart GmbH Gablenberger Hauptstraße 45 70186 Stuttgart Tel. 0711-933 409 60	
		Planverfasser: Dipl.Ing. Stefanie Schnabel Ahornweg 5, 73732 Esslingen Tel. 0179-51 78 662	
Paninhalt: Ansicht Süd		Masstab: 1:100	Datum: 25.08.2011

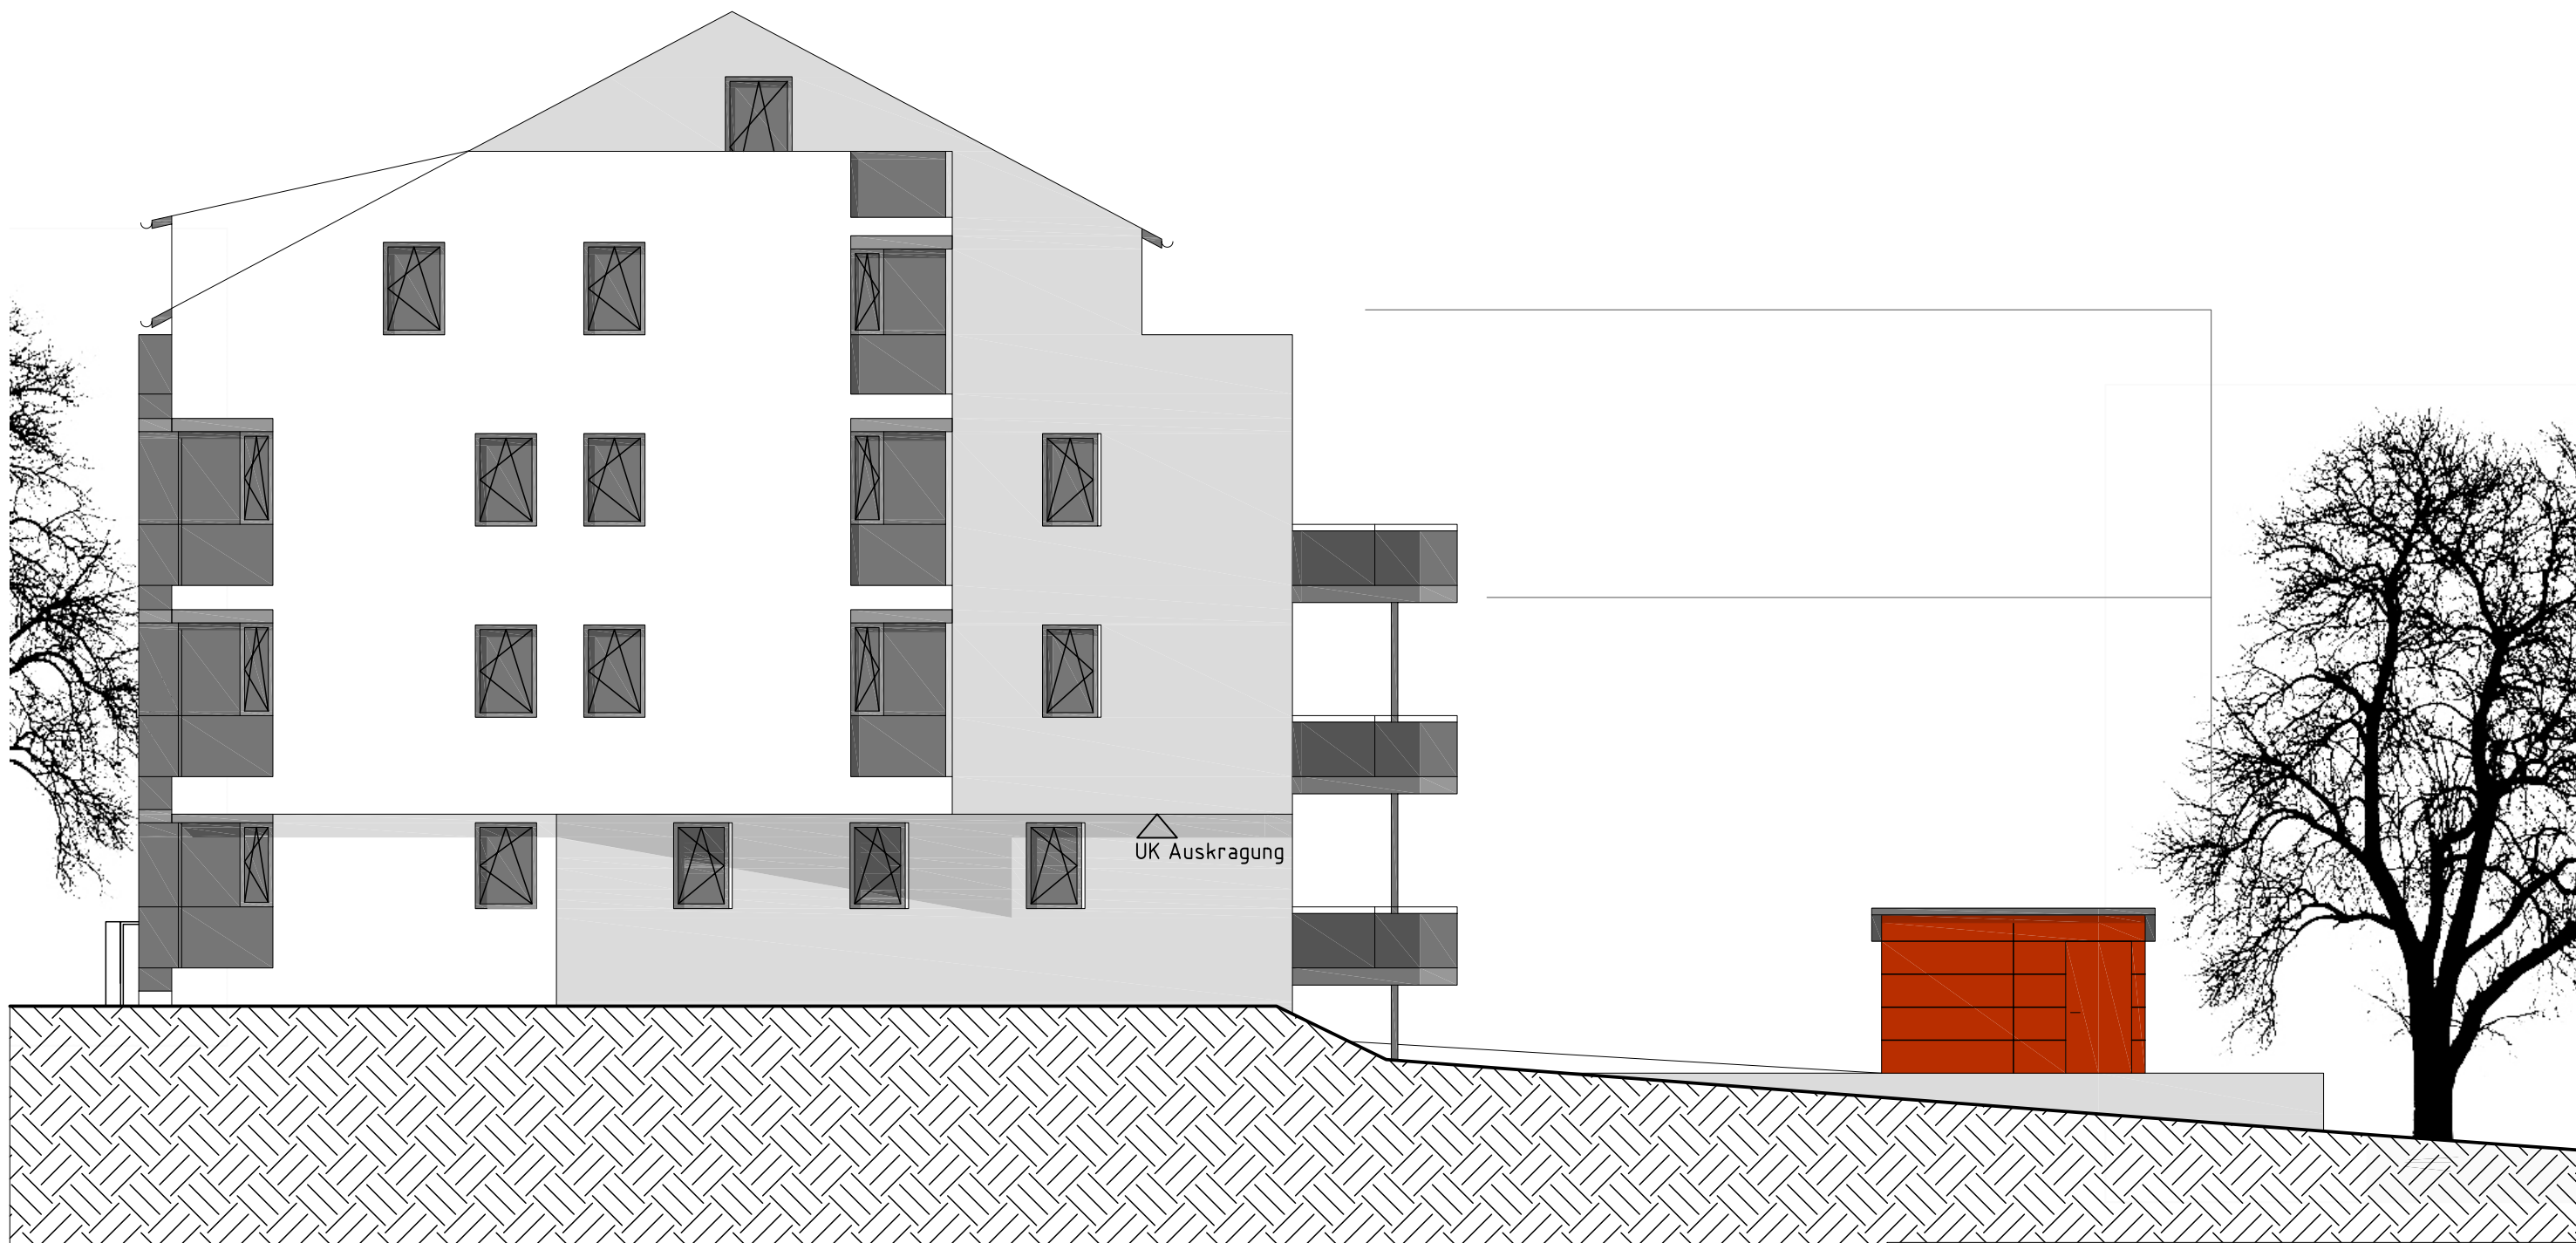

KH93		Bauherr:	
		Wohn-Konzept Stuttgart GmbH	
Kirchheimer Straße 93 70619 Stuttgart-Sillenbuch		Gablenberger Hauptstraße 45 70186 Stuttgart Tel. 0711-933 409 60	
Paninhalt:		Planverfasser:	
Ansicht Ost		Dipl.Ing. Stefanie Schnabel	
Maßstab:	Datum:	Ahornweg 5, 73732 Esslingen Tel. 0179-51 78 662	
1:100	04.11.2011		



KH93

Kirchheimer Straße 93
70619 Stuttgart-Sillenbuch

Ansicht Nord

Maßstab:

1:100

Datum:

04.11.2011

Bauherr:

Wohn-Konzept Stuttgart GmbH
Gablenberger Hauptstraße 45
70186 Stuttgart
Tel. 0711-933 409 60

Planverfasser:

Dipl.Ing.
Stefanie Schnabel

Ahornweg 5, 73732 Esslingen
Tel. 0179-51 78 662