

Legende

- BA01

Sauberlaufmatte (EG)
- BA02

Fliesen großformatig (EG)
- BA03

Fliesen großformatig (EG)
- BA04

Linoleum (EG)
- BA05

Beschichtung (EG)
- BA06

Linoleum (UG)
- BA07


Beschichtung (UG)
- BA08

Fliesen (UG)
- BA09

Sportboden flächenelastisch (UG)
- BA10

Sportboden starr (UG)


Fliesen siehe
Detail 5_560

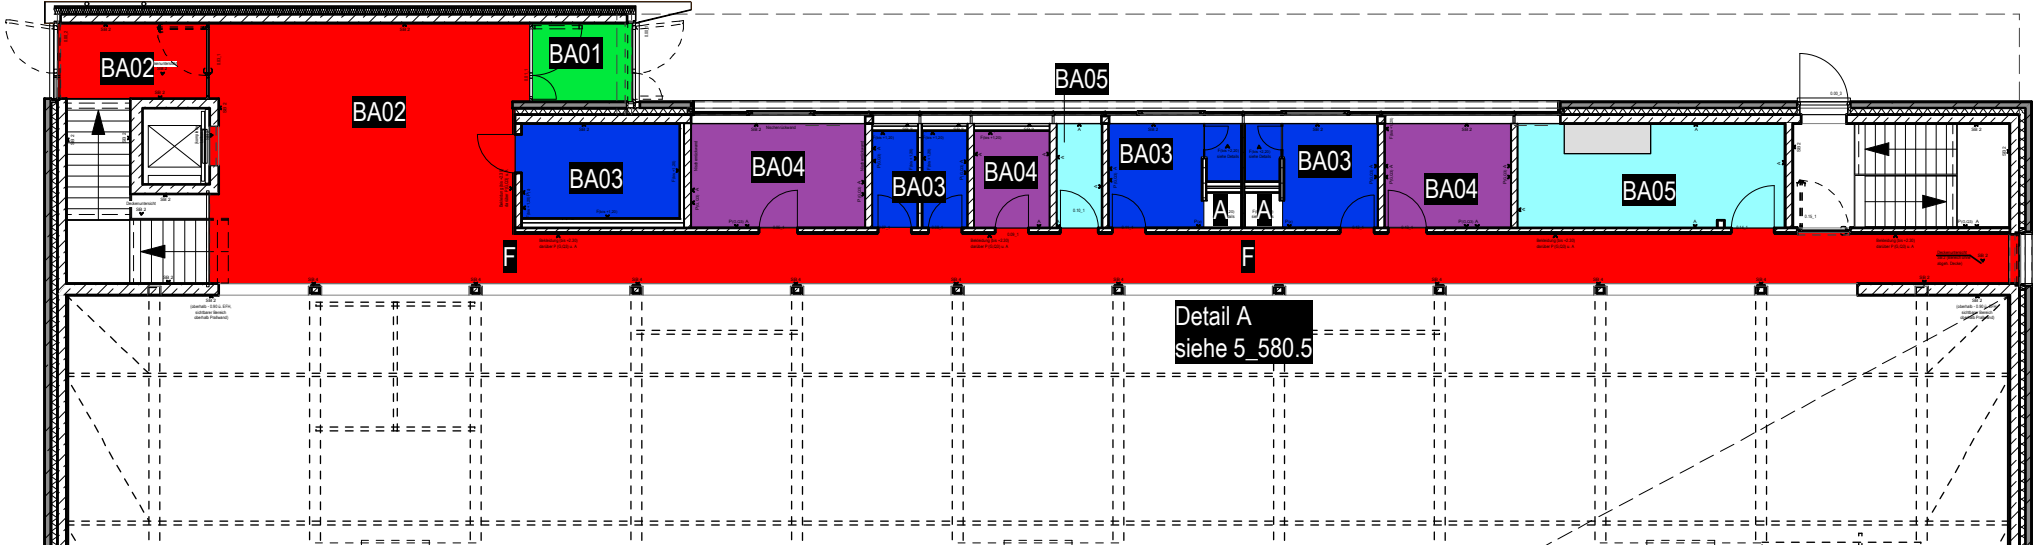

Grundriss EG



Grundriss UG

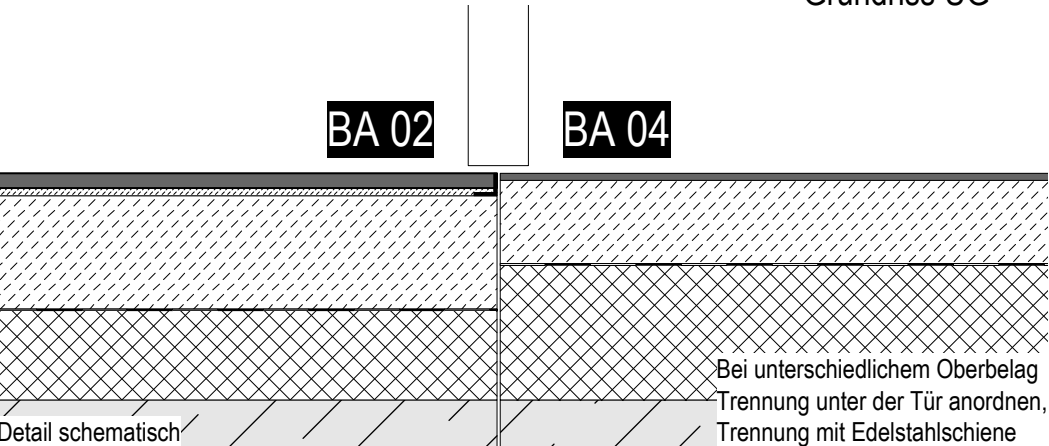

Verteiler:
013-1 Rohbau
024-1 Fliesen
025-1 Estrich
034-1 Maler
036-1 Bodenbelag
036-2 Sportboden

Projekt:
Neubau Hannes-Reiber-Halle Kornwestheim

Bauherr:
Stadt Kornwestheim

Planinhalt:
Übersicht Bodenaufbauten EG u. UG

Planverfasser:
KUBUS360 GmbH

Maßstab: 1:200	Datum:	gez.: NM
Index: Änderung:		
Plan: 5_580.1	Index:	