


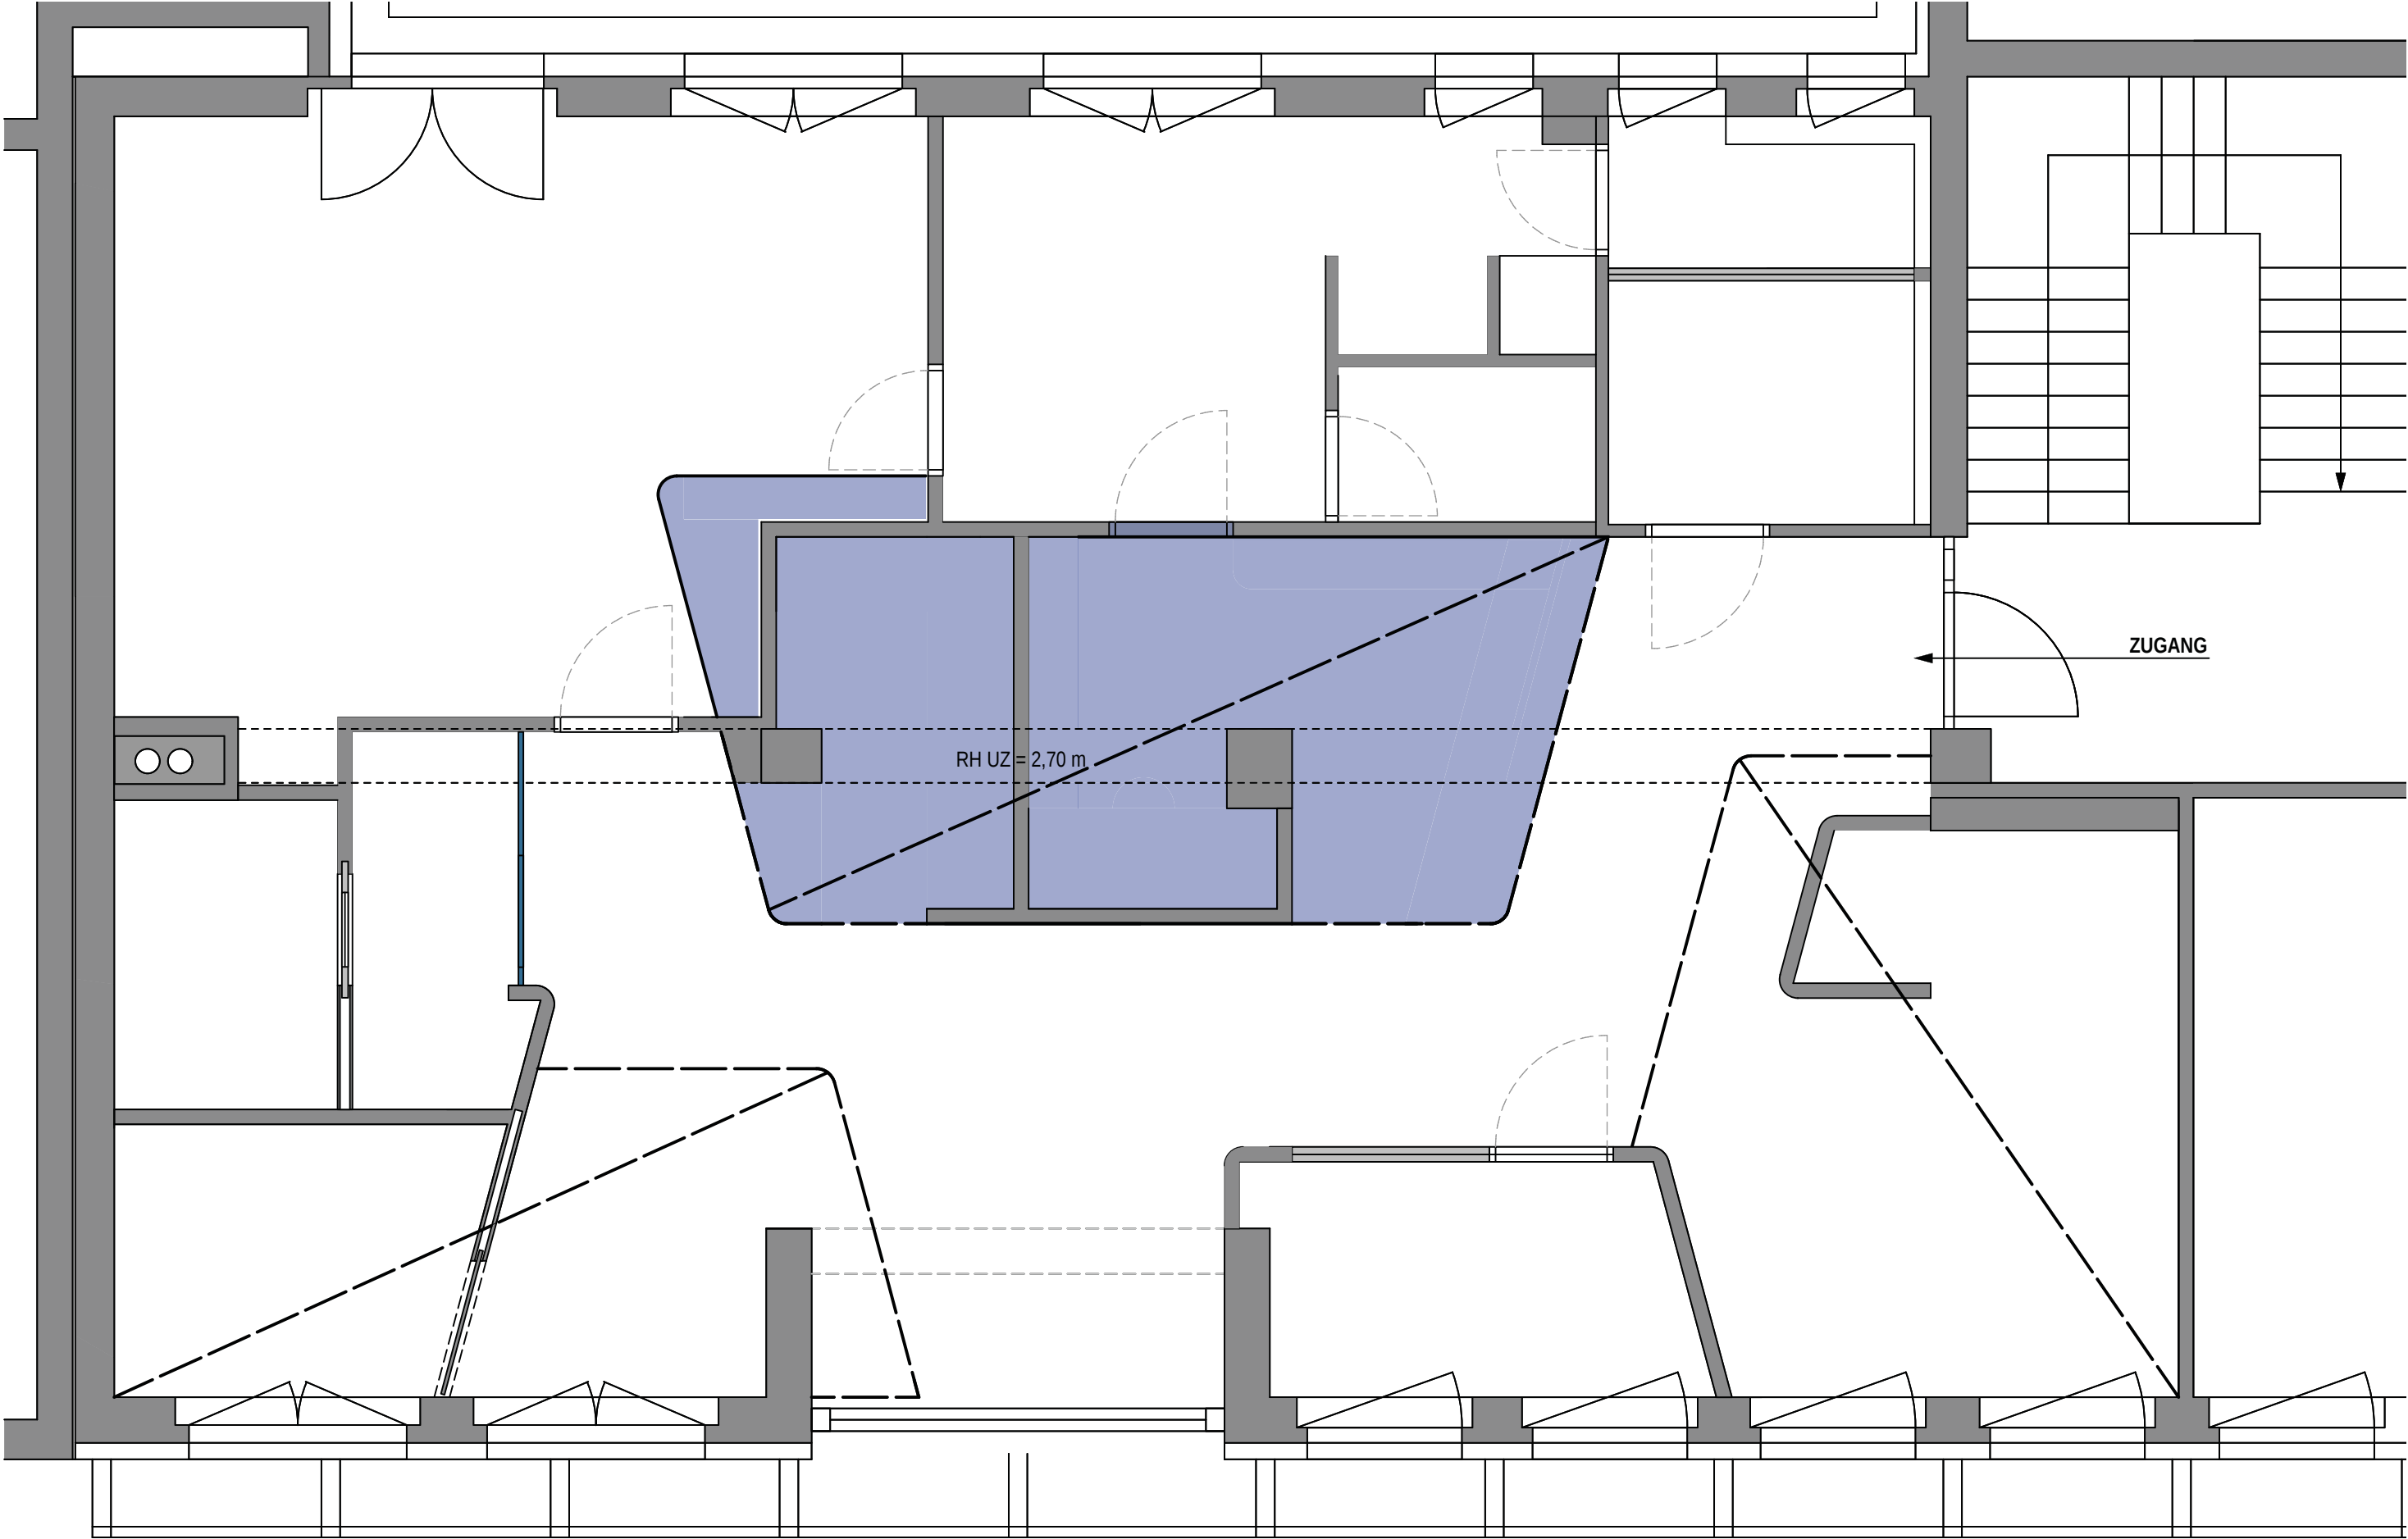

werkrausch Christel Helene Schmidt Dipl.-Ing. für Architektur und Design Hörzingerstraße 58, A - 4020 Linz		BPM UNDER CONSTRUCTION Peter Zachhuber bpm GmbH/ Projektleitung Neubauerstraße 26, A - 4050 Traun		Bauherr Dr. Armin Ranner PLANFREIGABE:		Ordination Dr. Armin Ranner Pachergasse 15 A - 4400 Steyr		Entwurf Umbau im Bestand/ Innenausbau		Grundriss 2.OG	
t: +43 (0)676 9279 409 cschmidt@werkrausch.at www.werkrausch.at		m: +43 (0)676 75 182 02 office@bp-m.at www.bm-m.at		DATUM:		Dieser Entwurf ist geistiges Eigentum des Planverfassers. Alle Rechte bleiben vorbehalten.		Maßstab: 1:50		Plangröße: DIN A3	
								Datum: 21.06.2011		Plannummer: 200	
								gezeichnet: cs		Index:	