



KELLERGEHOSS

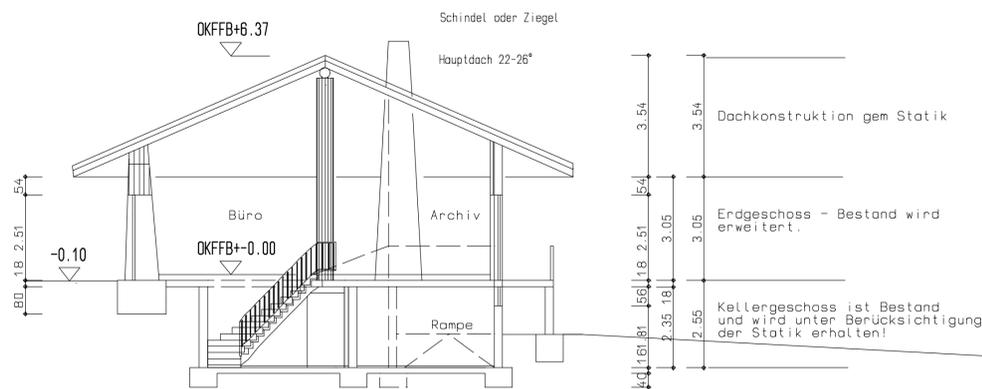

SCHNITT A-A

LEGENDE	
Dachneigung	Hauptdach 22-26°
Eindeckung	Schindel oder Ziegel
Kniestock	
Pfettendach	Kehlbalken mit Dämmung gem. DIN
Geschoßdecken	Stahlbeton B 25, 18 cm Bewehrung gem. Statik
Mauerwerk Außen	HLZ, Naturstein
Mauerwerk Innen	HLZ
Mauerwerk Keller	Kellerparaton / Drainplattendämmung
Bodenplatte	Stahlbeton B 25 gem. Statik Sauberkeitsschicht 15 cm
Fundamente	Stahlbeton B 25 gem. Statik frostfreie Gründung
Drainage	DN 125 gem. DIN
Grundleitung	2% Gefälle (kein Sturzgefälle)
Anschlußhöhen Öffentlicher Kanal vor Baubeginn überprüfen !!!	
Dieser Eingabeplan im Maßstab 1:100 dient lediglich zur Genehmigung des Bauvorhabens !!!	
Für eine fehlerfreie Bauausführung benötigt man unbedingt Werkpläne im Maßstab 1:50 und Detailzeichnungen im Maßstab 1:20 u. 1:10 sowie eine genaue statische Berechnung !!!	
Alle Maße dieses Planes sind vor Baubeginn von ausführenden Auftragnehmer / Bauherr verantwortlich zu prüfen! Auftretende Fehler sind der Bauleitung unverzüglich mitzuteilen. Nachfolgende Auftragnehmer sind auf eventuelle Maßänderungen hinzuweisen.	
Die Dimension der Kamine, Berechnung der Heizanlage etc. sind vor Baubeginn mit den jeweiligen Fachleuten abzustimmen und festzulegen.	
Statik, Ausschreibung und Baugenehmigung sind neben der Werkplanung zu beachten !!!	

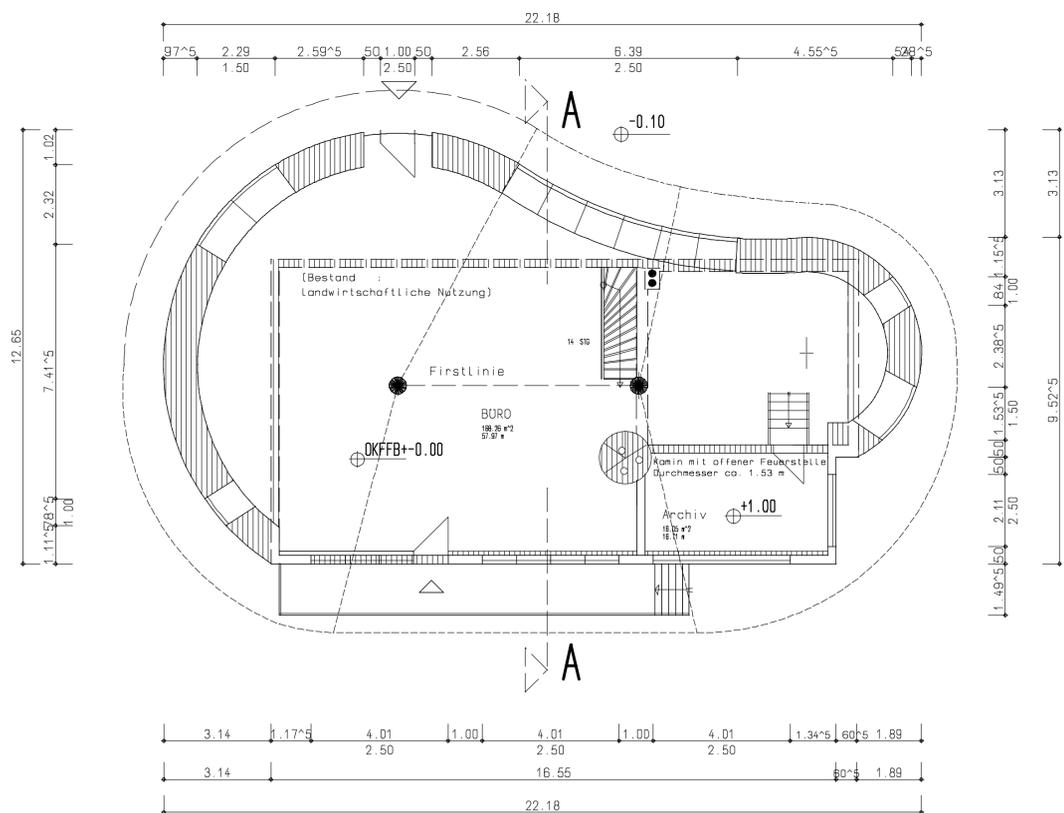


ERDGESCHOSS

N



NEU

ABBRUCH

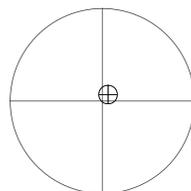

BAUANTRAG	KIENHOLZ BAU - und PROJEKTLEITUNG	- Pfirsichhof - Weinbergstraße 2 63768 Hösbach - Rattenberg FAX: 06024/632266 Email: kienholz@t-online.de
	Nachbarn:	
	Der Bauherr:	
	Geprüft:	Kienholz (Dipl.-Ing. FH)
	Der Bauherbieter Kienholz	
	Objekt	Umbau der Scheune zu einem Bürogebäude
	Ort	Weinbergstraße 2, in Hösbach - Rattenberg
	GRUNDRISS/SCHNITT M.: 100	
	Entwurf:	Kienholz (Dipl.-Ing. FH) Weinbergstraße 2 63768 Hösbach - Rattenberg
	gez. :	Vegetsock, Appel
Datum:	Hösbach, Juli 2000	