

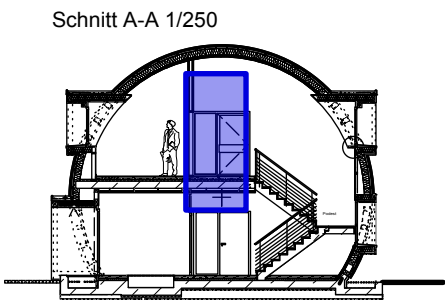


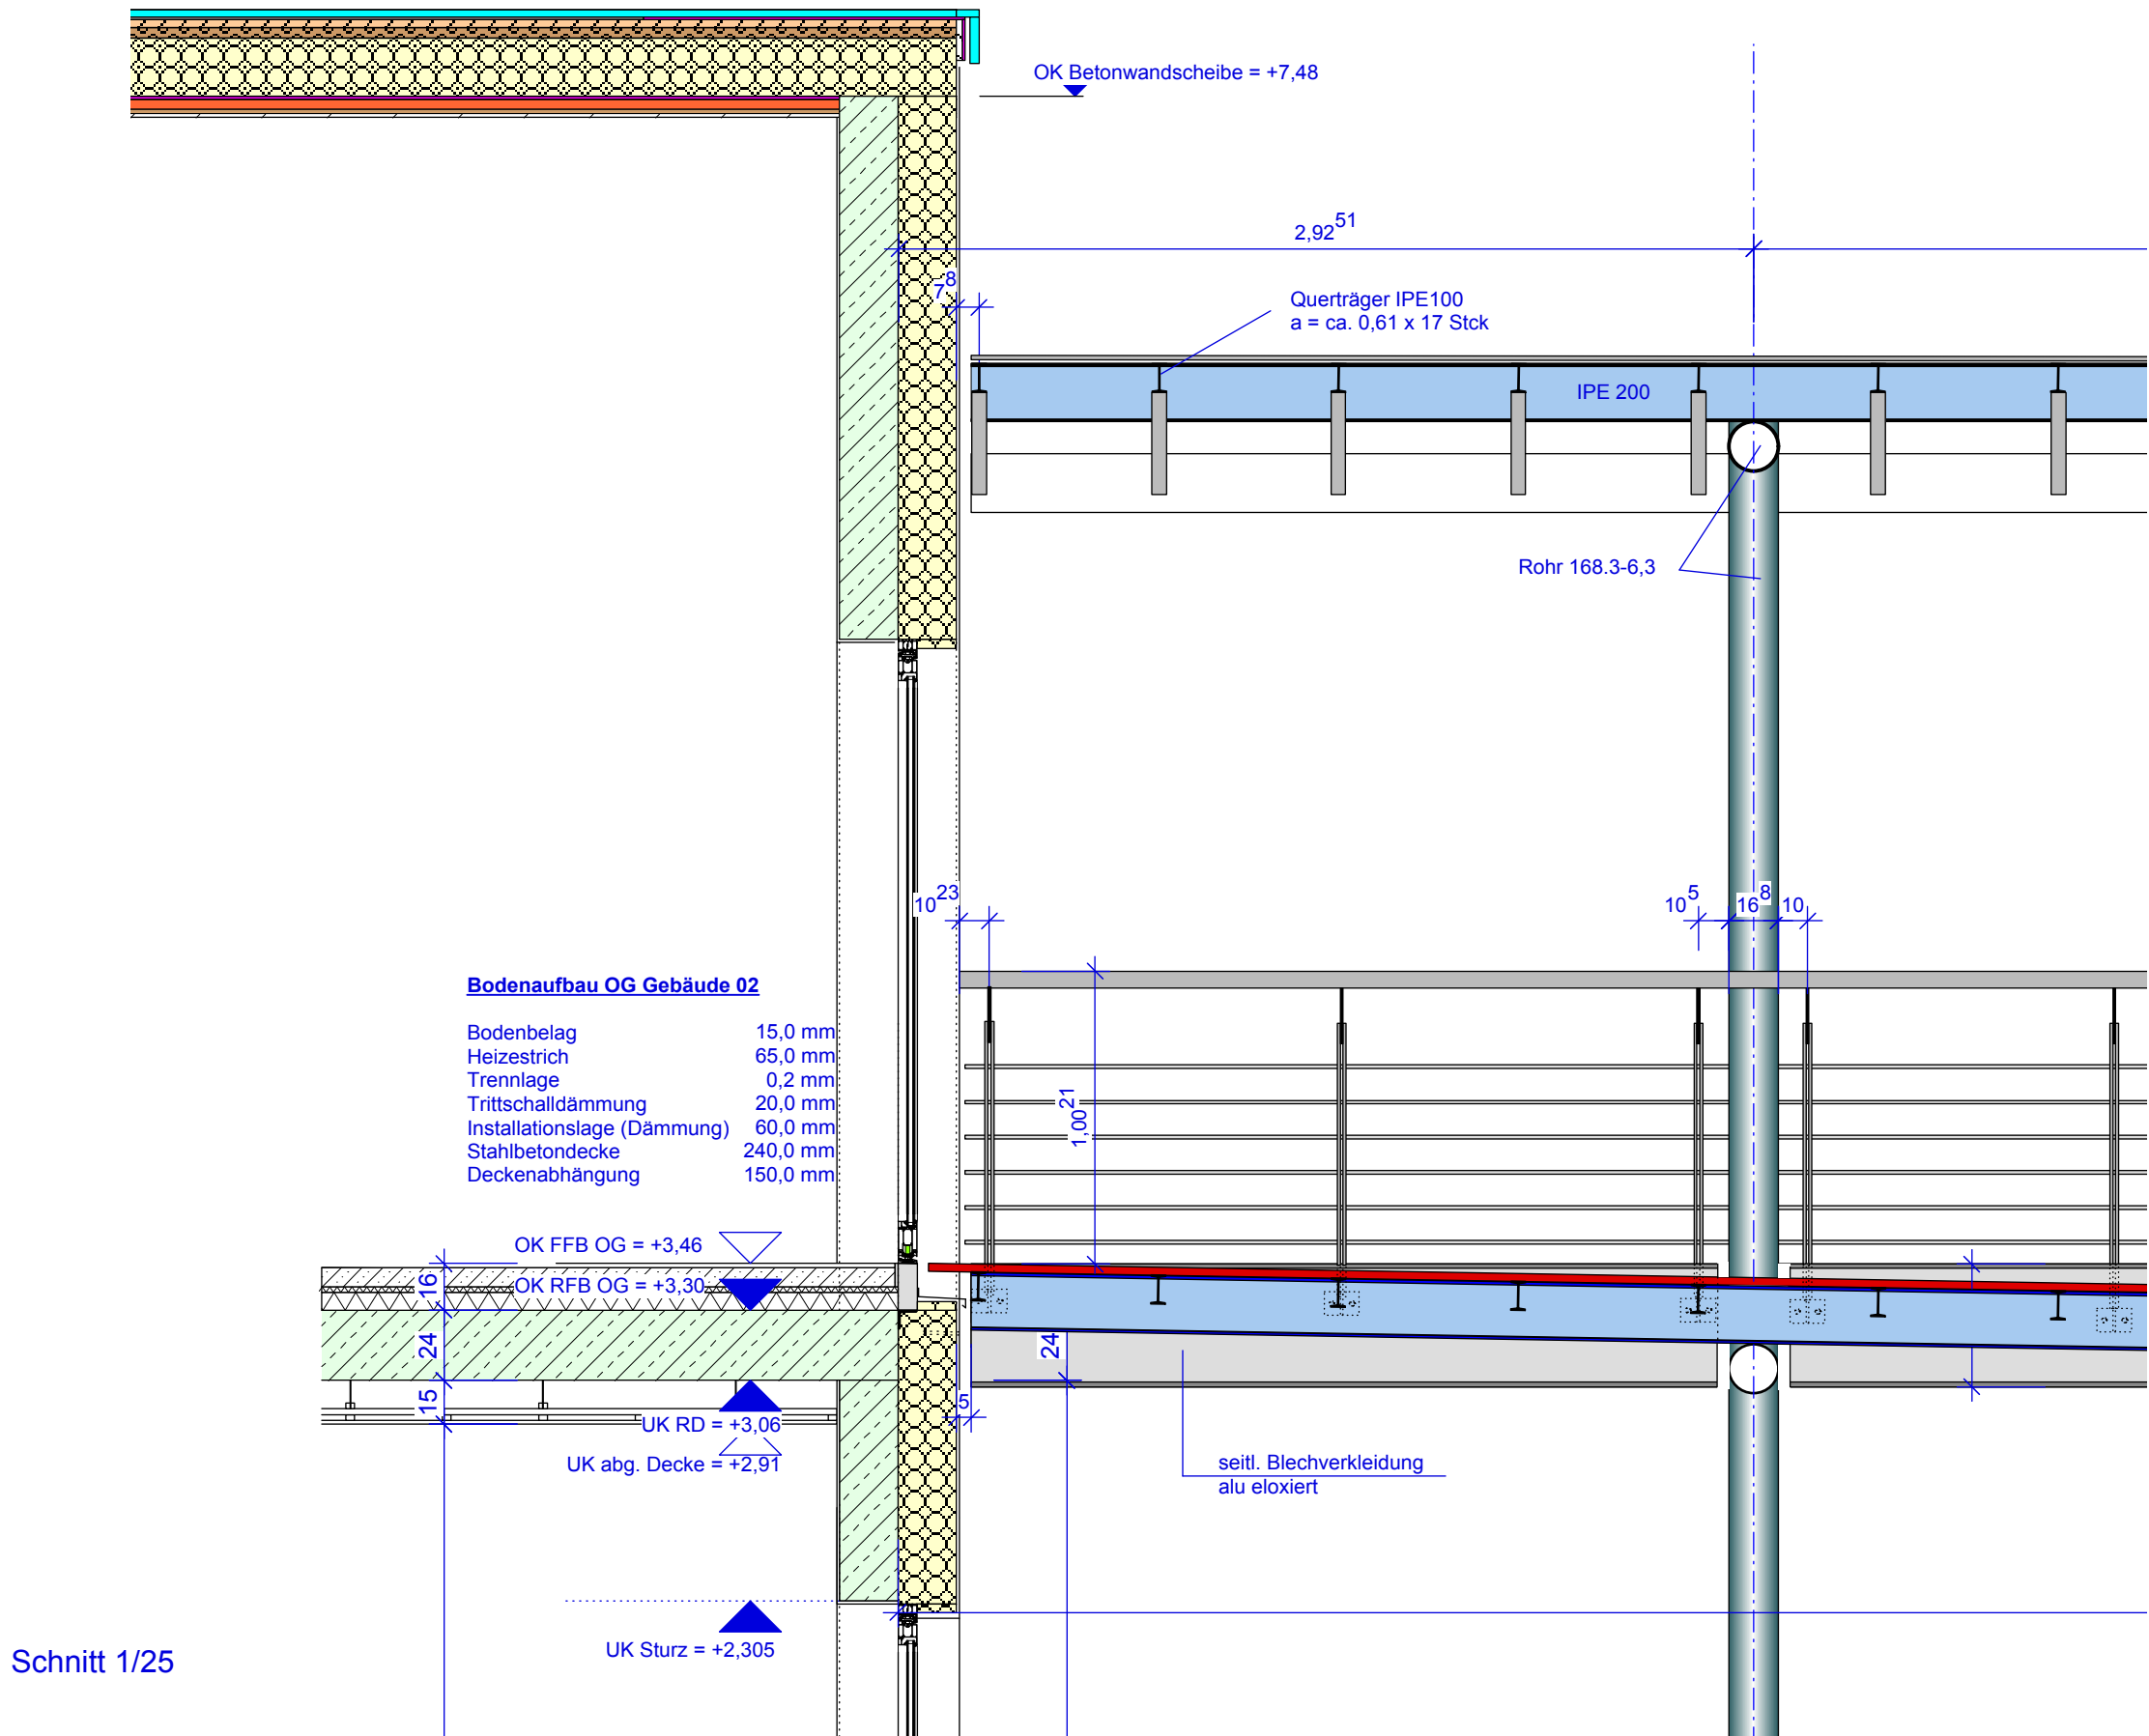

G02.OG.D03

Grundriss EG 1/500

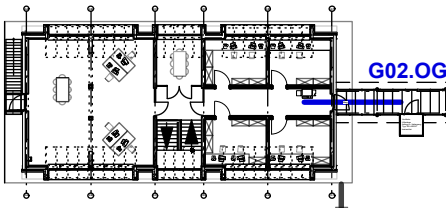

G02.OG.D03

Bauherr
Tecoba GmbH
Brühlstrasse 6
79 331 Teningen

Architekten
Architektengemeinschaft
S.Kummer - J. Nassal
Freie Architekten
Schwarzwaldstrasse 39
79183 Waldkirch

T. 07681 - 492 333
info@architekt-kummer.de

Index	

Plannummer **Detail G02.OG.D03**

Inhalt **Gebäude 2**
OG Anschluss Steg

Maßstab **1 / 25** gez.: sku/dtr