


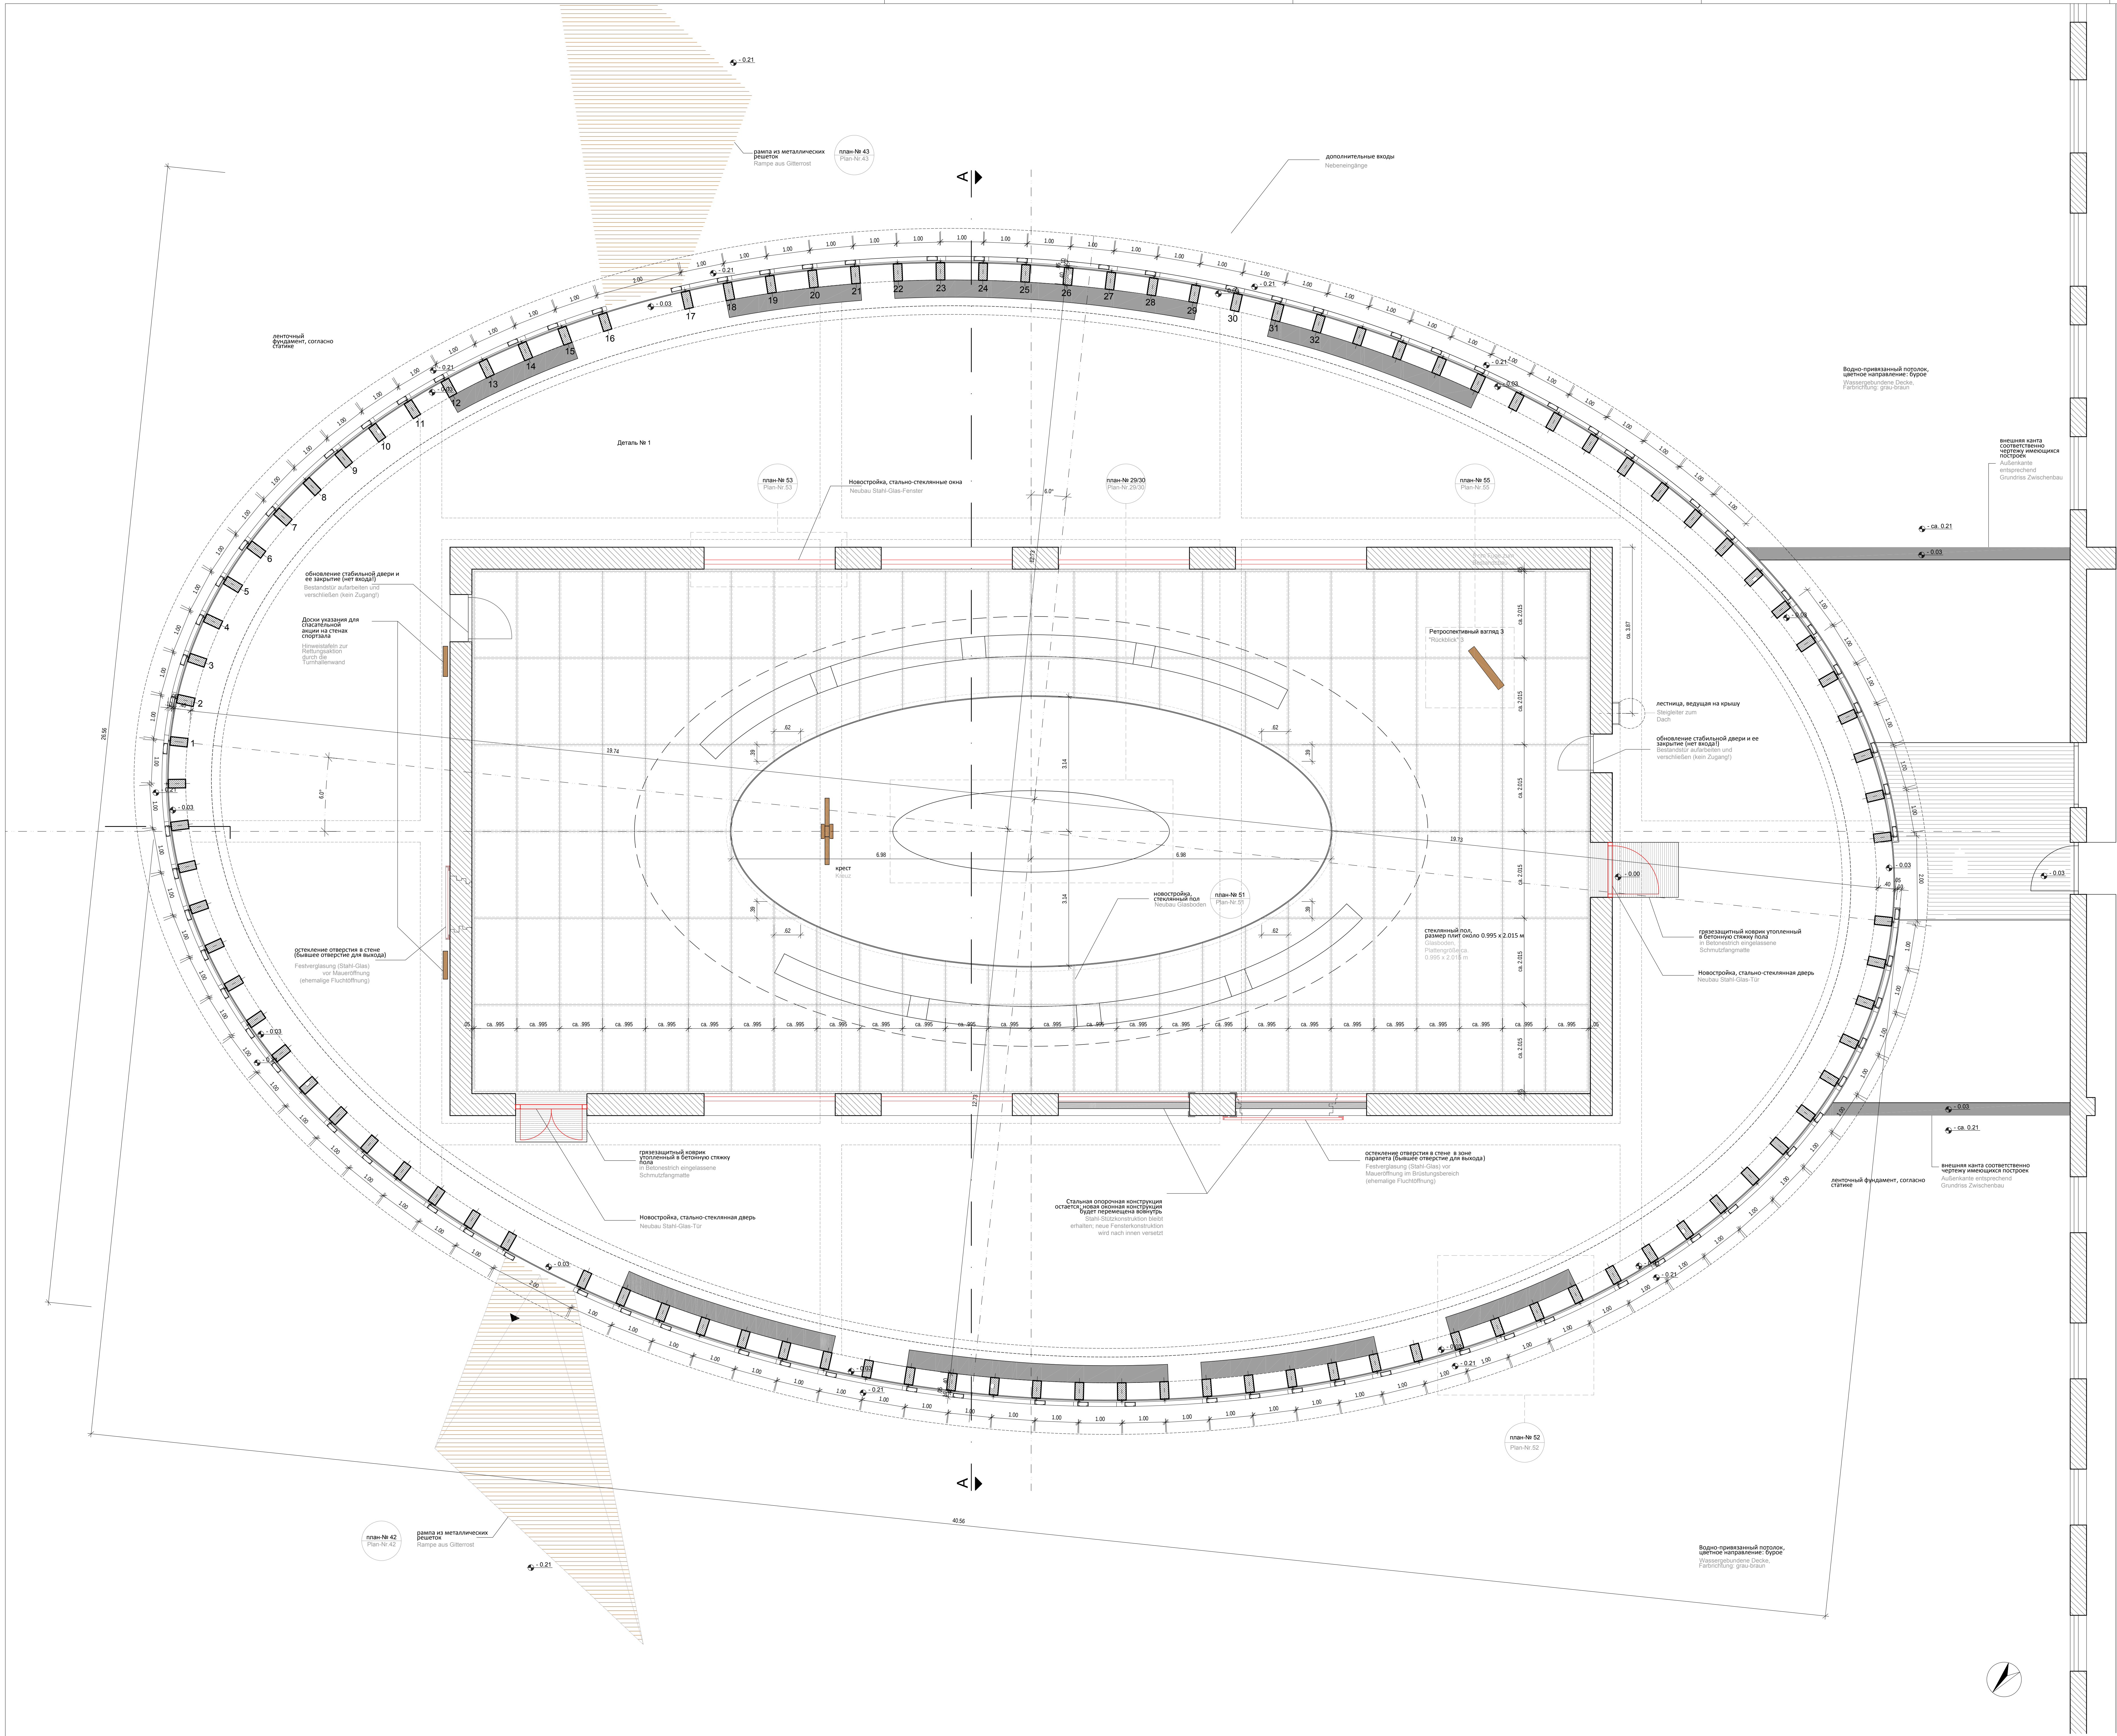

План расположения М 1:2000
Lageplan M 1: 2000

строительный объект
BAUVERHABEN

Школа № 1 - Беслан
Переделка и ремонт к национальному мемориалу

Schule Nr. 1 - Beslan
Umrüstung und Instandsetzung
für nationalen Gedenkort

заказчик застройки
BAUHERR

ГУП «УКС- дирекция по инвестициям»
Правительства РСО-Алания
362000, РСО-Алания, г.Владикавказ,
Карчинское шоссе, 7.

планировка
PLANUNG

Dr. Krekeler
Generalplaner GmbH
ARCHITECTEN UND GENERALPLANER IN DER DENKMALKPFLEGE

Domlinden 28
14776 Brandenburg
Tel.: 03381 / 5235-0
Fax: 03381 / 5235-44
info@krekeler-architekten.de
www.krekeler-architekten.de

СОДЕРЖАНИЕ ЧЕРТЕЖА
PLANINHALT

рабочая документация - новостройка / бывшего спортзала - план первого этажа
Ausführungsplanung - Neubau/ Ehemalige Turnhalle
Grundriss Erdgeschoss

Масштаб:
1 : 50

формат листа:
119/84

разрешение заказчика застройке
Freigeabe Baust.

номер плана:
10 с

дата:
07.03.2012