


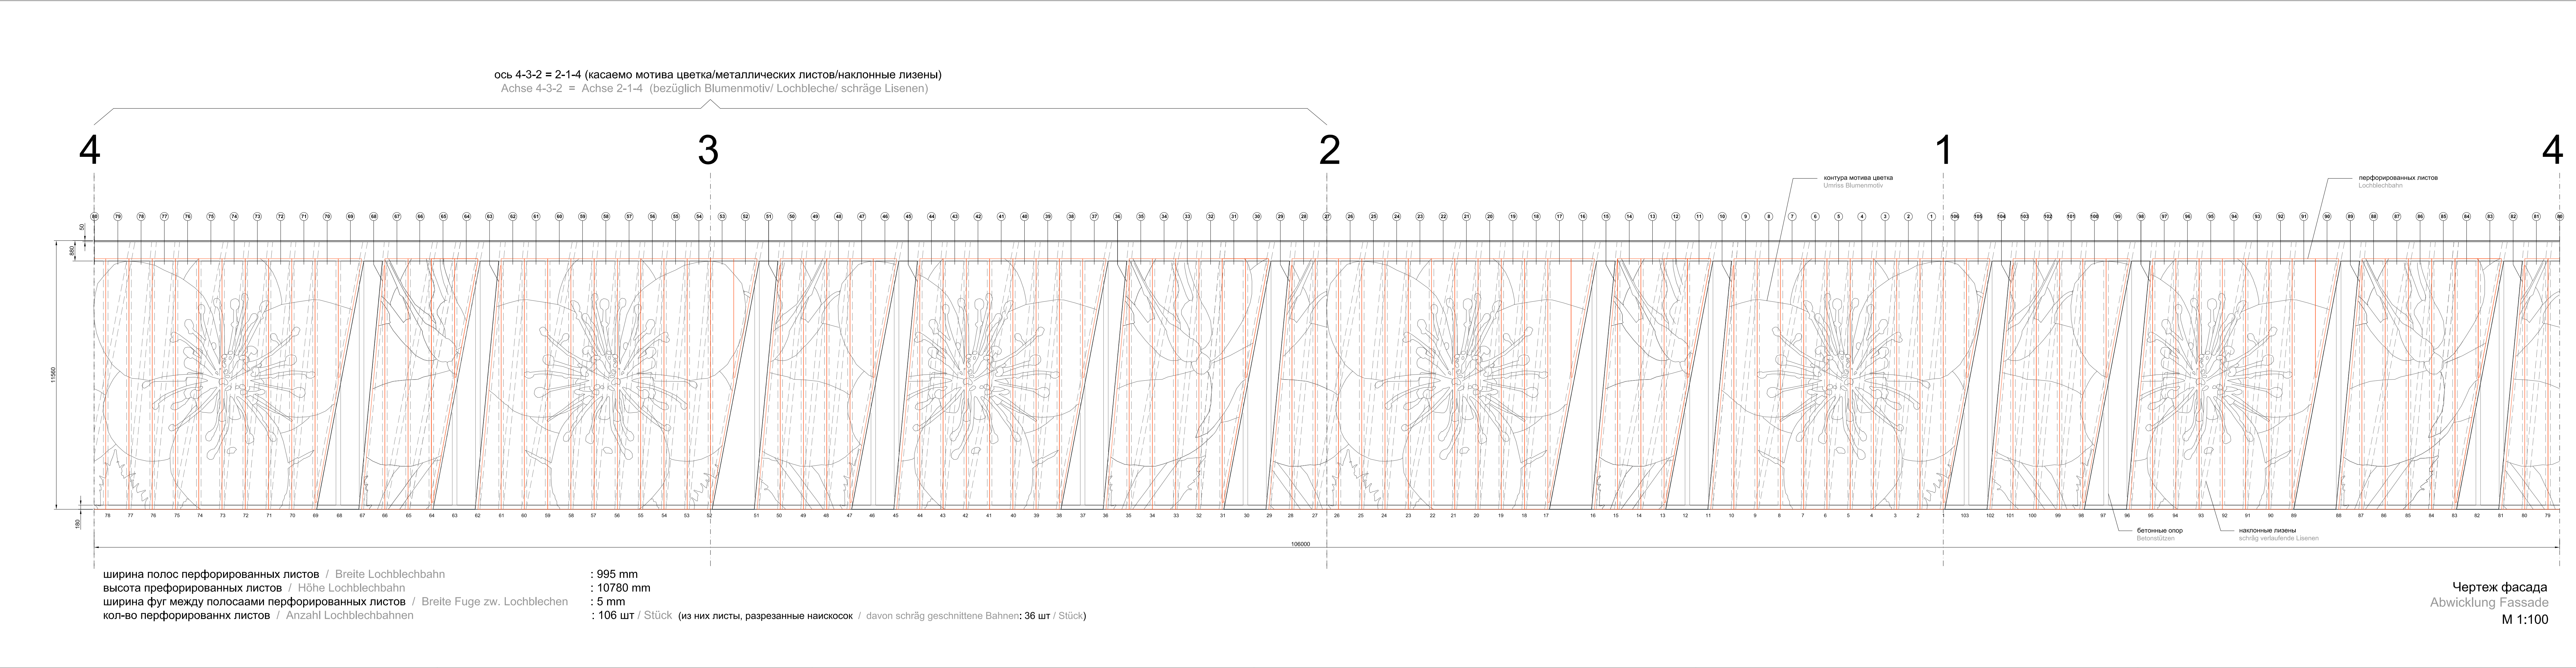

План расположения М 1:2000 / Lageplan M 1: 2000

строительный объект
BAUVORHABEN

Школа № 1 - Беслан

Переделка и ремонт к национальному мемориалу

Schule Nr. 1 - Beslan
Umrüstung und Instandsetzung zur nationalen Gedenkstätte

заказчик застройки
BAUHERR

ГУП «УКС- дирекция по инвестициям»
Правительства РСО-Алания

362000, РСО-Алания, г.Владикавказ,
Карцинское шоссе, 7.

планировка
PLANUNG

Dr. Krekeler
Generalplaner GmbH

ARCHITEKTEN UND GENERALPLANER IN DER DENKMALPFLEGE

Domlinden 28
14776 Brandenburg
Tel.: 03381 / 5235-0
Fax: 03381 / 5235-44
info@krekeler-architekten.de
www.krekeler-architekten.de

Karl Dieringer

Borstelstr. 29
12167 Berlin
Tel: 030 / 7953007
Fax: 030 / 7965849

СОДЕРЖАНИЕ
ЧЕРТЕЖА
PLANINHALT

рабочая документация - новостройка
Развёртка фасадов эллипса
Werkstattplanung - Neubau
Fassadenabwicklung Ellipse

Масштаб :
Maßstab :
1:100

формат листа :
Blattgröße :
630x1189

разрешение заказчика застройки
Freigabe Bauh.

номер плана :
Planm.:
C001

дата :
Datum :
07.03.2012