


Ansichten Mobiliar

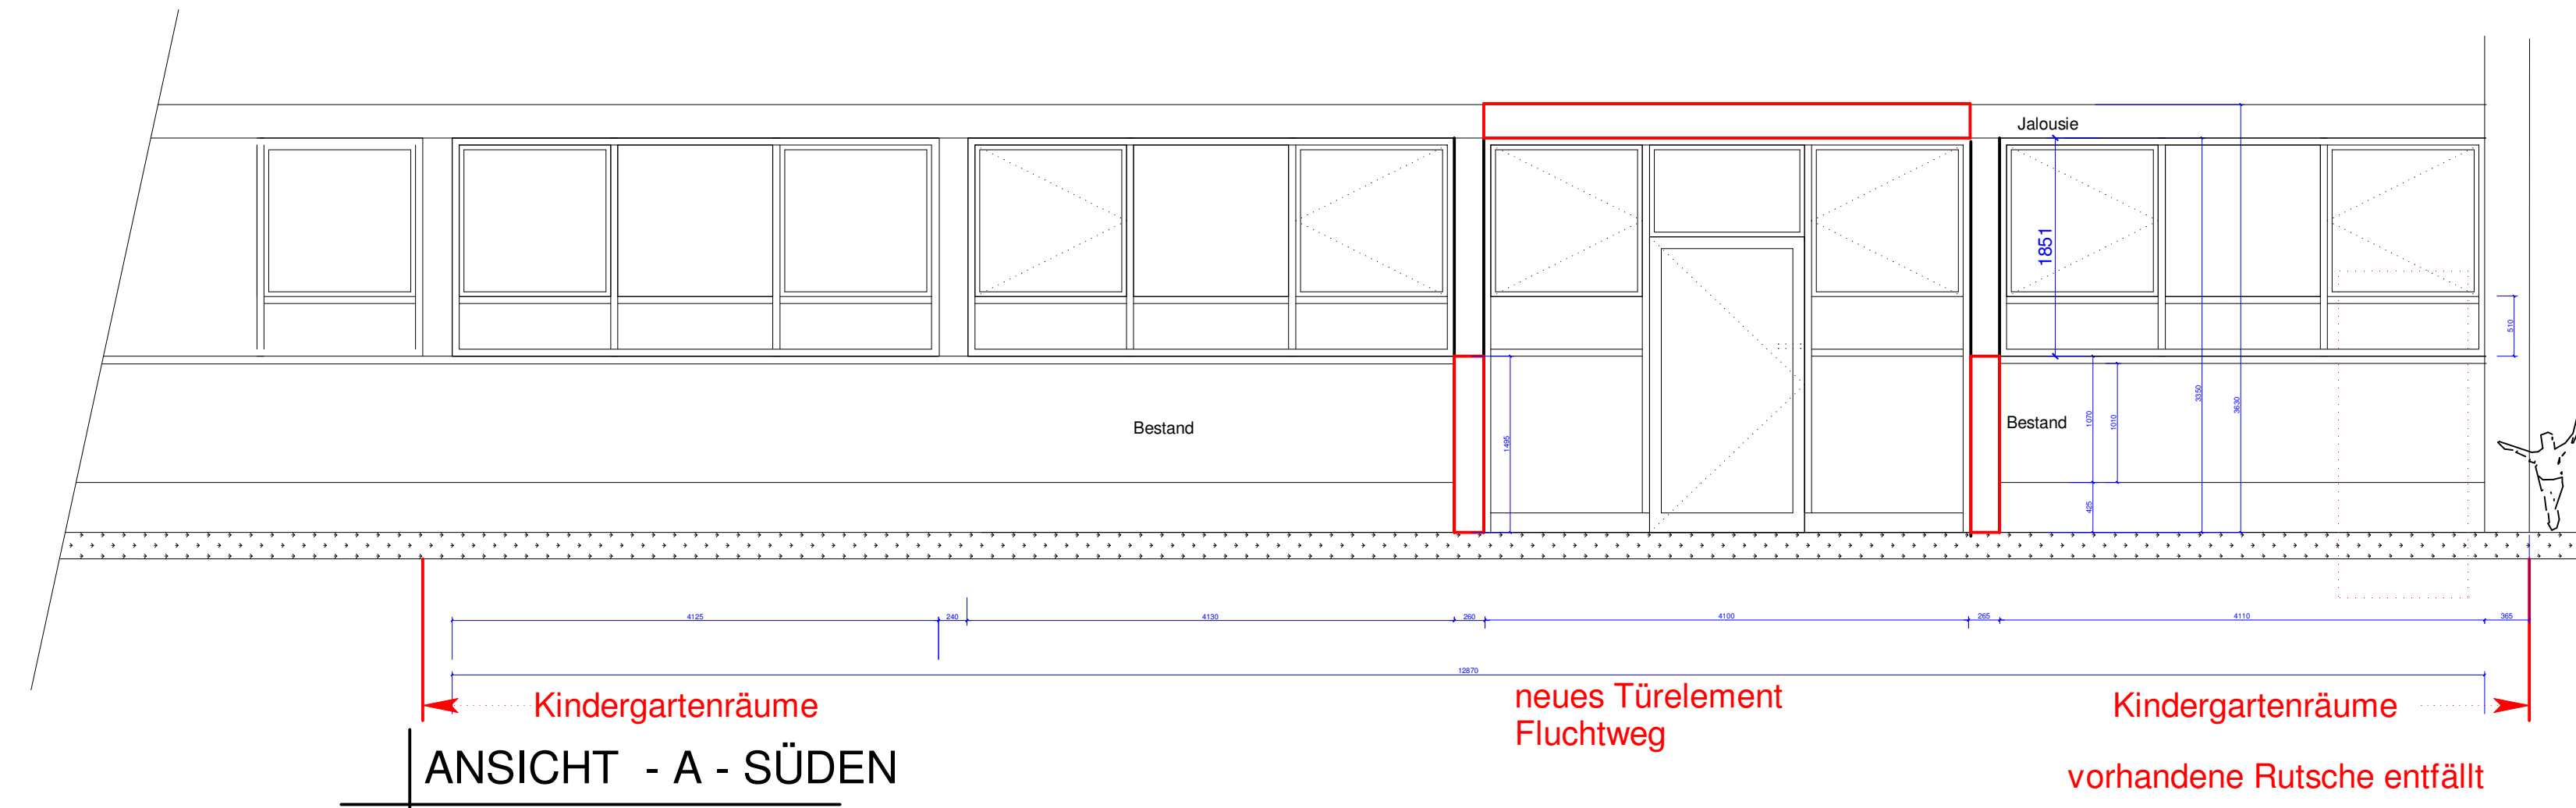

ANSICHT 1 - Küche
LV POS 10.10.10

ANSICHT 2 - Gruppenraum
LV POS 10.10.20

ANSICHT 3 - Gruppenraum - Podest

ANSICHT 4 - Gruppenraum - Podest

ANSICHT 5 - Leiterinnenzimmer
LV POS 10.10.140
LV POS 10.10.150
LV POS 10.10.160

ANSICHT 6 - Leiterinnenzimmer
LV POS 10.10.170

ANSICHT 7 - Leiterinnenzimmer
LV POS 10.10.550

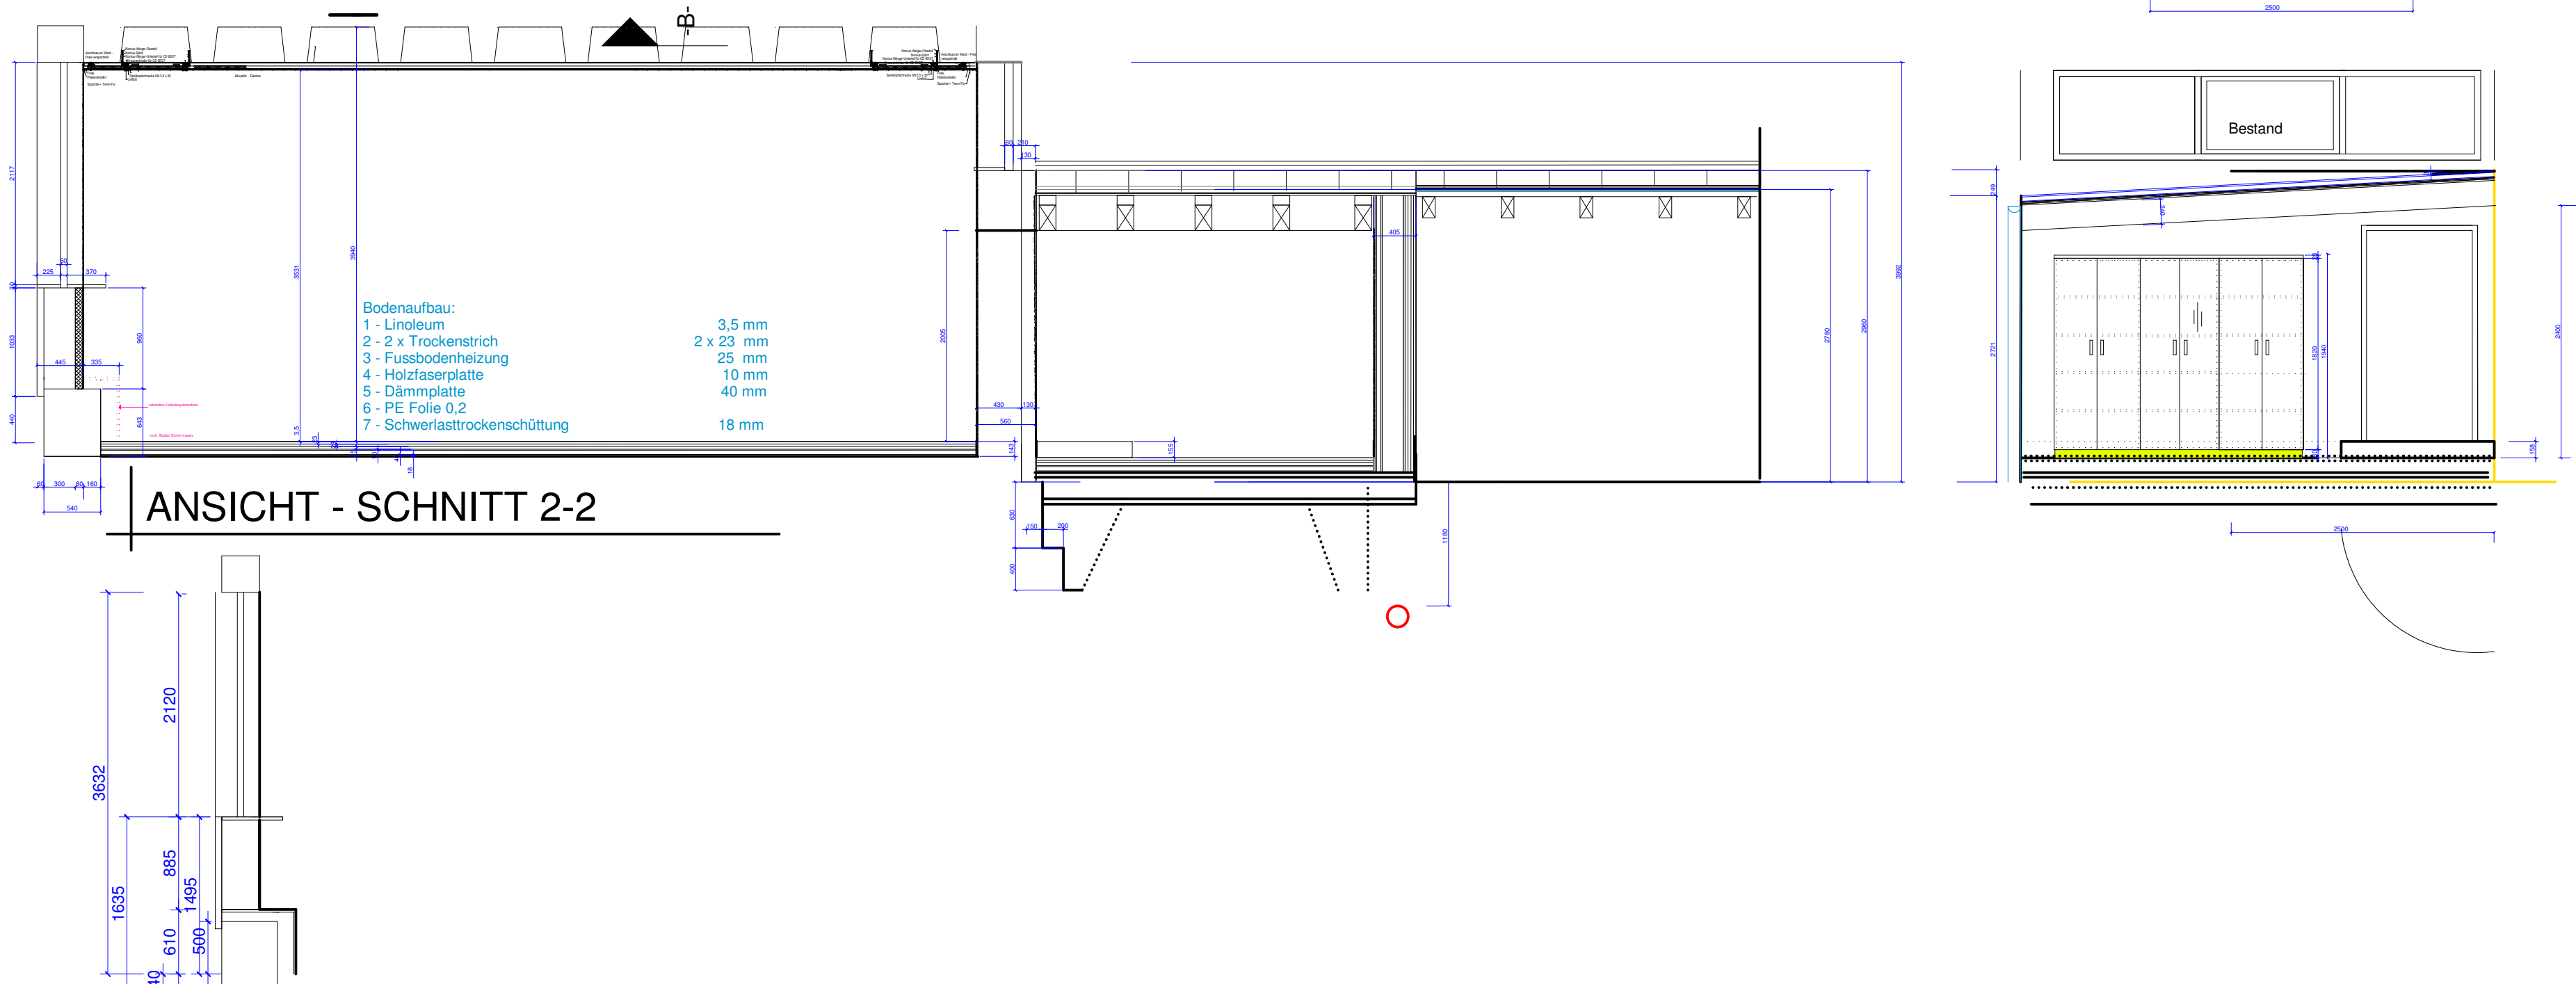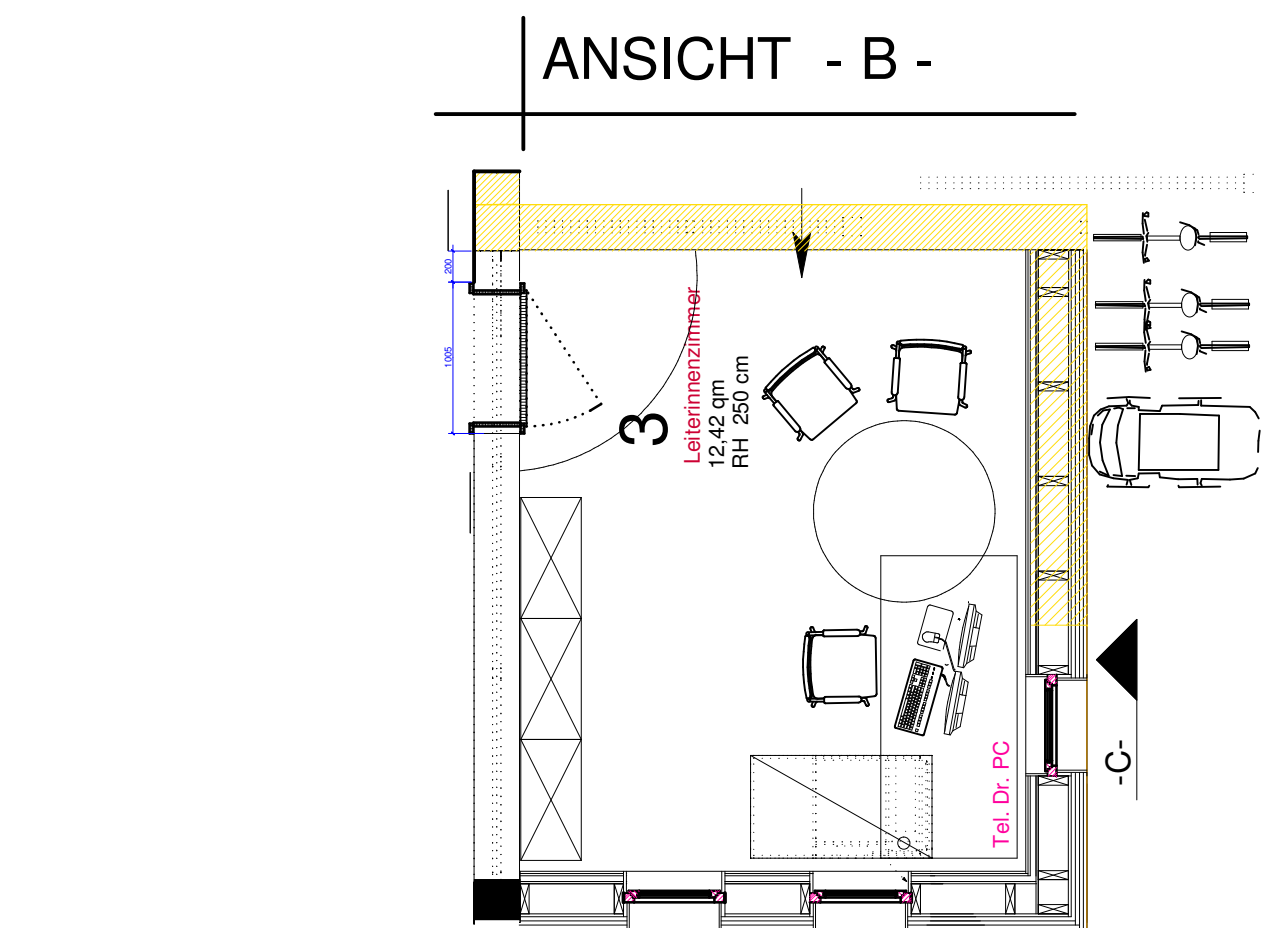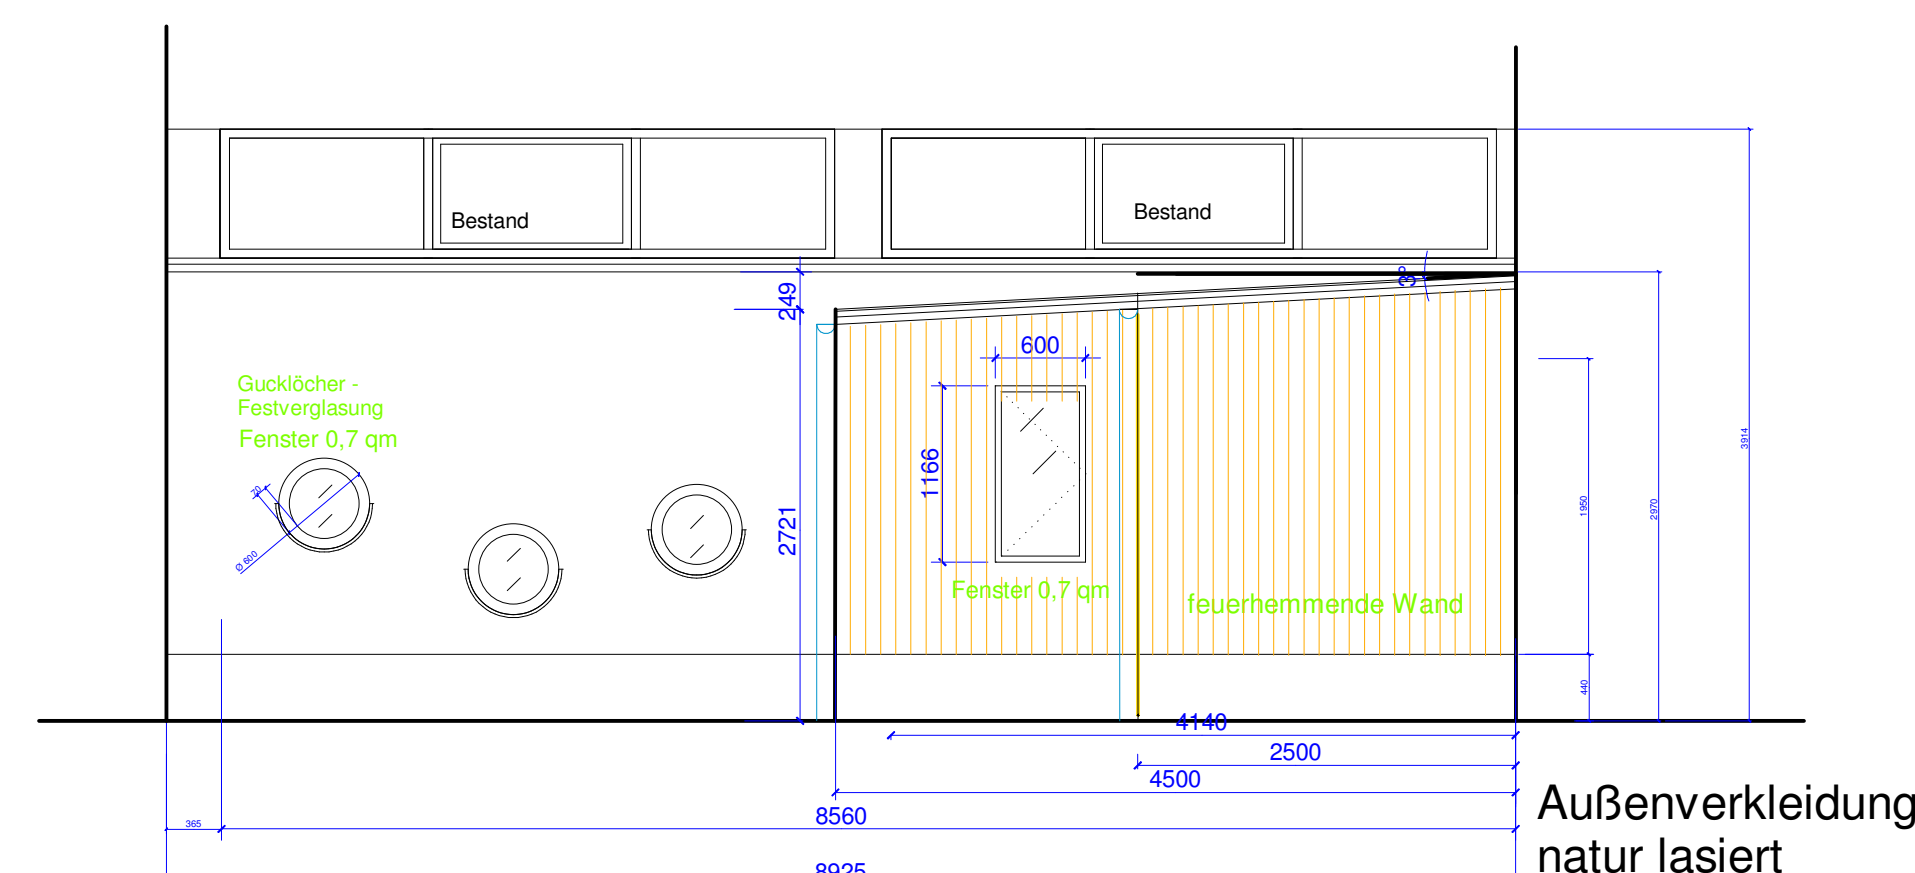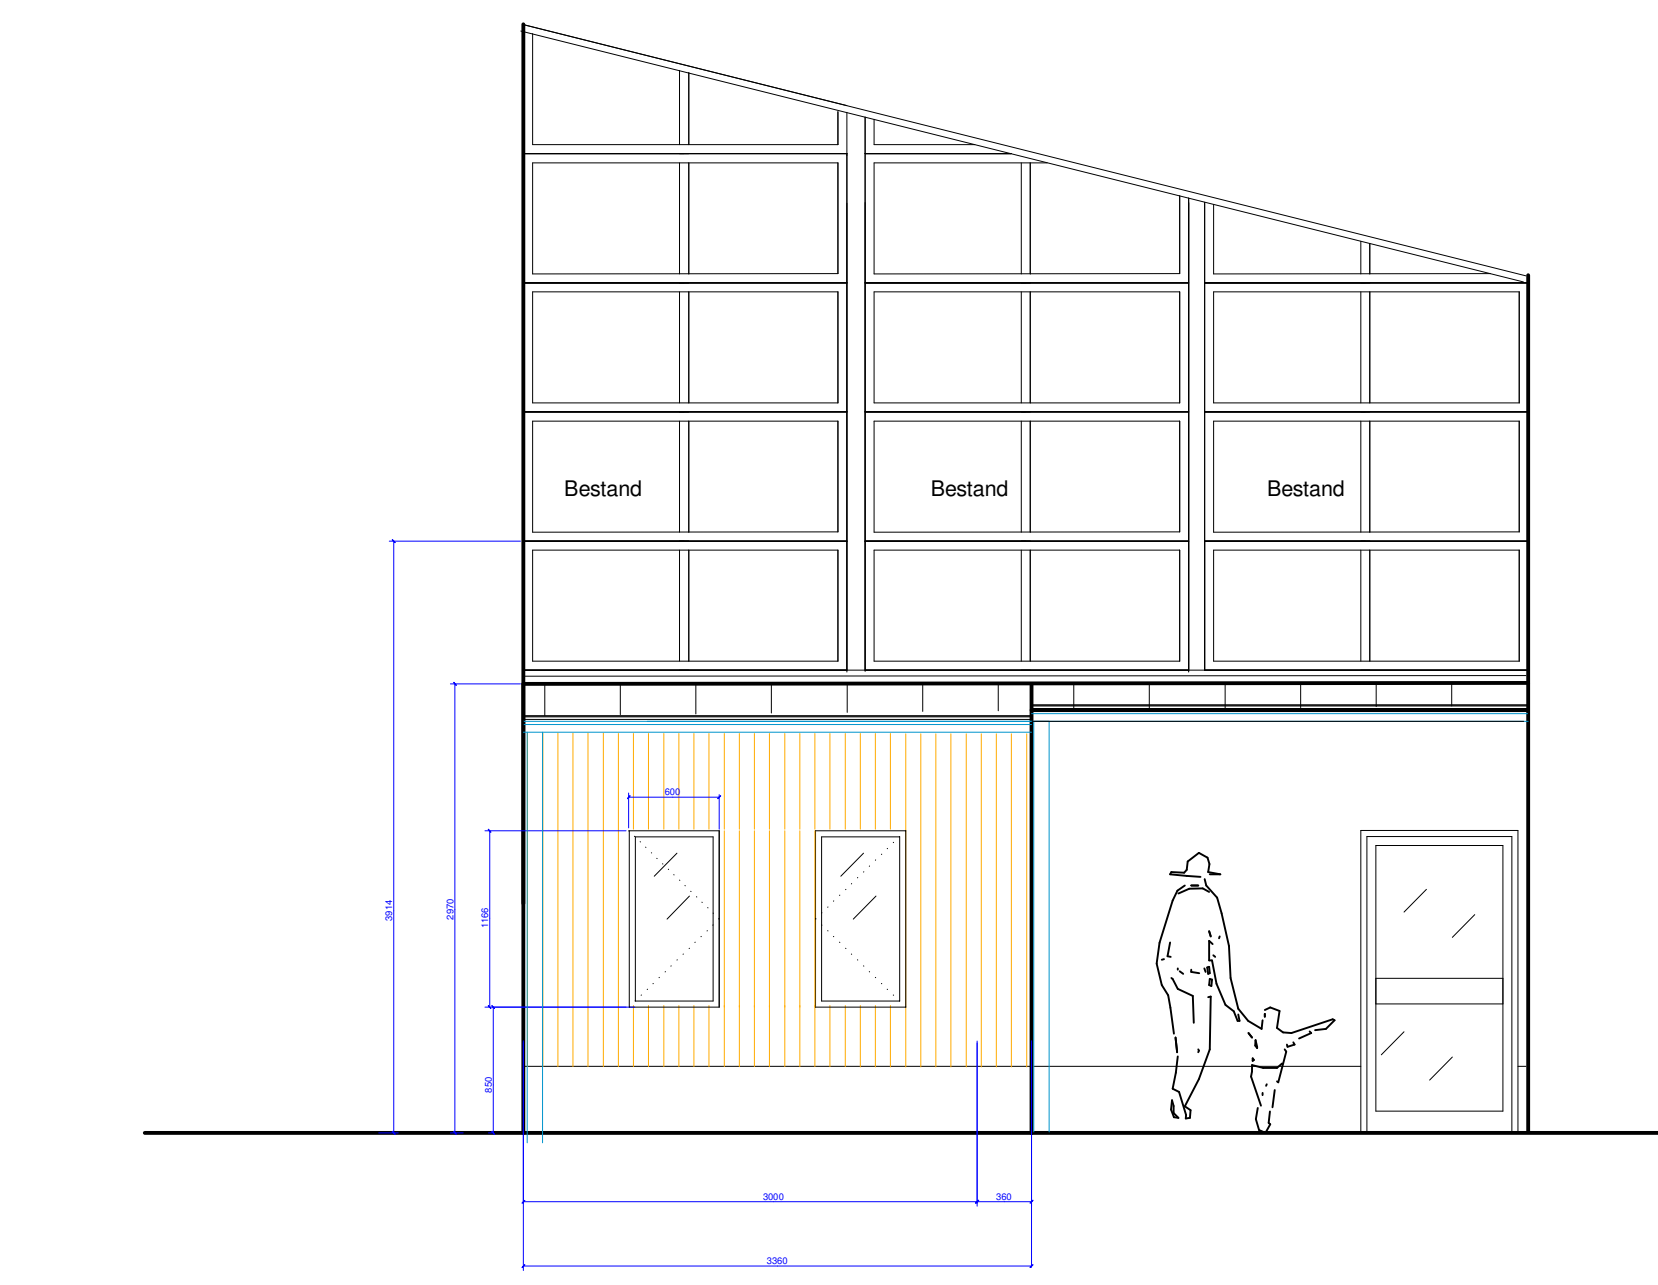

LV POS 10.10.30
Speisepokal:
- Bärenhöhle - Eingang mit großer Öffnung
... Überblick durch das Team
- Speisefläche: Stufen
- Aktionsfläche: Bewegungen
- Stauraum mit absch. Klappen

Haus im Haus:
Vorschule / Ruheaum
- Vorschule - 8 Kinder - Stauraum
- Stauraum für Matratze
- vorh. Schränke möglichst geschwehen

für Brandbeanspruchung
von unten nach oben
feuerhemmend

für Brandbeanspruchung
von unten nach oben
feuerhemmend

für Brandbeanspruchung
von unten nach oben
feuerhemmend

für Brandbeanspruchung
von unten nach oben
feuerhemmend

für Brandbeanspruchung
von unten nach oben
feuerhemmend


für Brandbeanspruchung
von unten nach oben
feuerhemmend

für Brandbeanspruchung
von unten nach oben
feuerhemmend

für Brandbeanspruchung
von unten nach oben
feuerhemmend

für Brandbeanspruchung
von unten nach oben
feuerhemmend

für Brandbeanspruchung
von unten nach oben
feuerhemmend

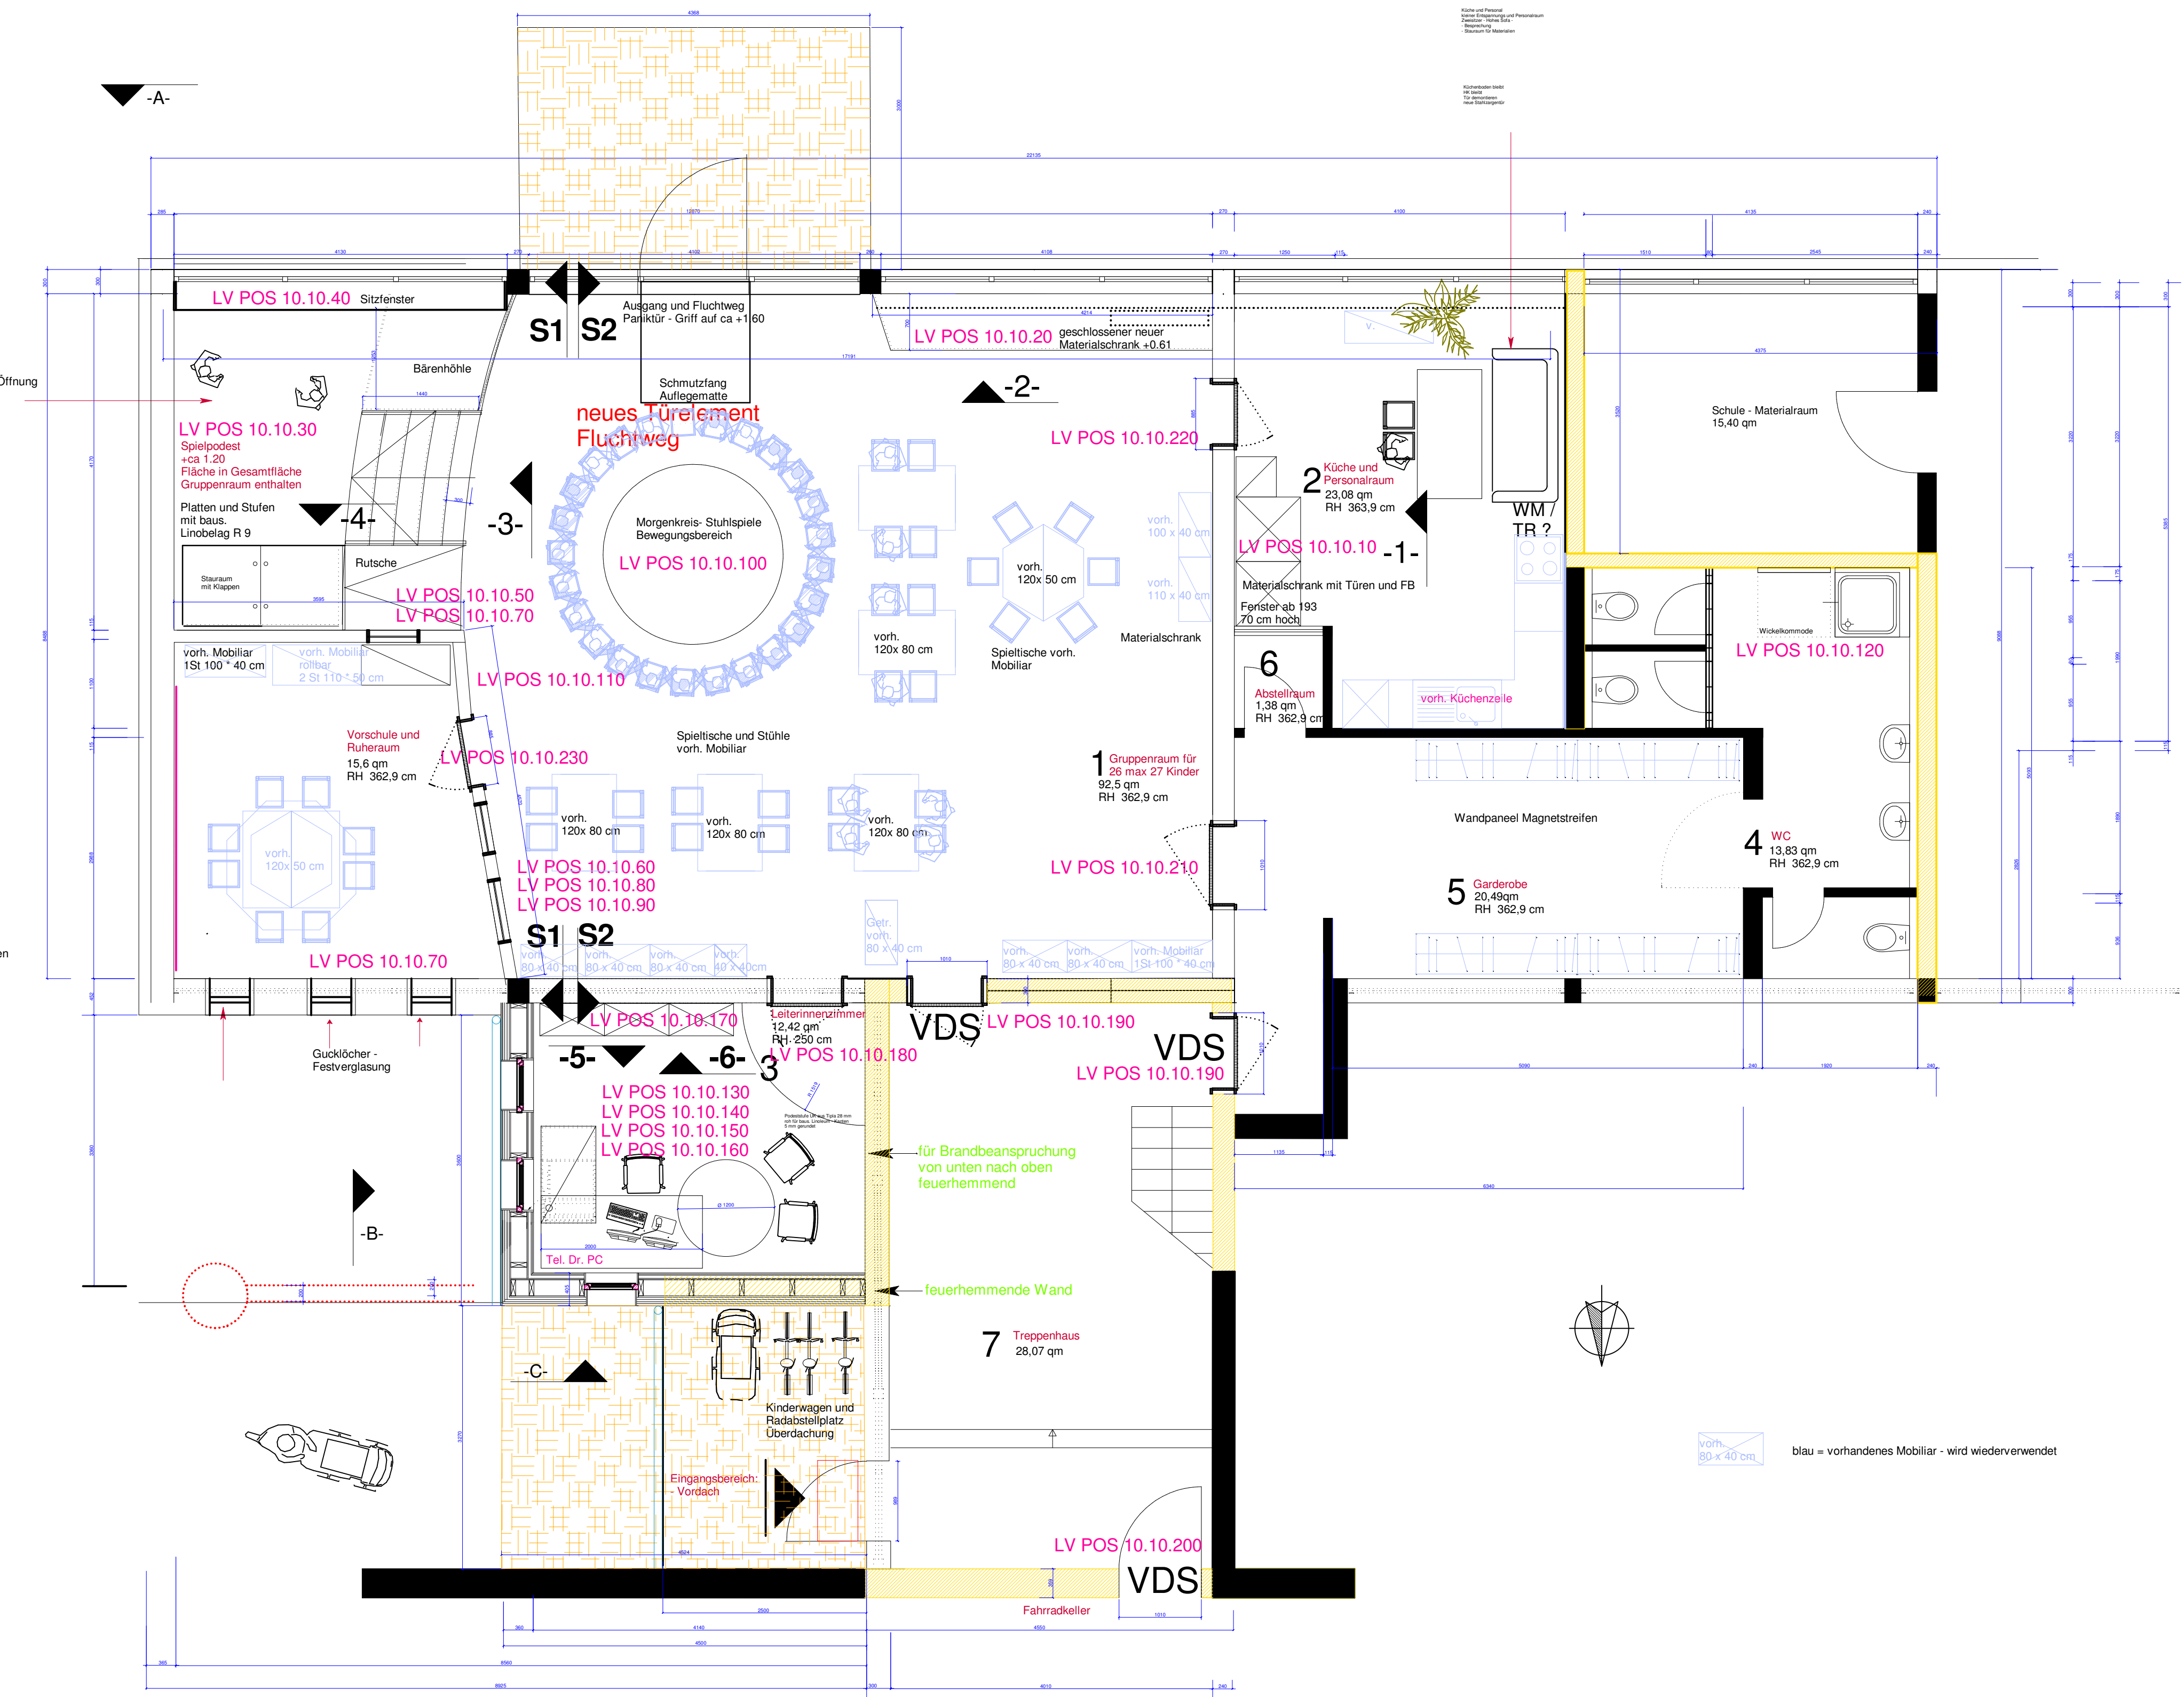

Projekt 17-8 Ausführungsplanung

Mummer-Innenarchitektur Würzburgerstraße 26 96135 Stegaurach Tel. 0951-20 84 19 0 H. - 0176-578 25 21 7 E-Mail: mummer-innenarchitektur@t-online.de	Maßstab: 1/50 Datum: 17.22.202 Gezeichnet: 06.02.19 Im	Blatt-Nr.: 17.22.202 Geändert:
Bauherr: Gemeinde Stegaurach, Schlossplatz 1, 96135 Stegaurach	Bauvorhaben: Kita Mühlendorf, Schulweg 4, 96135 Stegaurach	Grundriss Ansichten Schnitte
Alle Pläne sind unser Eigentum und dürfen ohne unsere Zustimmung, weder vervielfältigt noch an Dritte weitergegeben werden		

W