


- Umbau alte Dorfschule

Maßstab 1:100

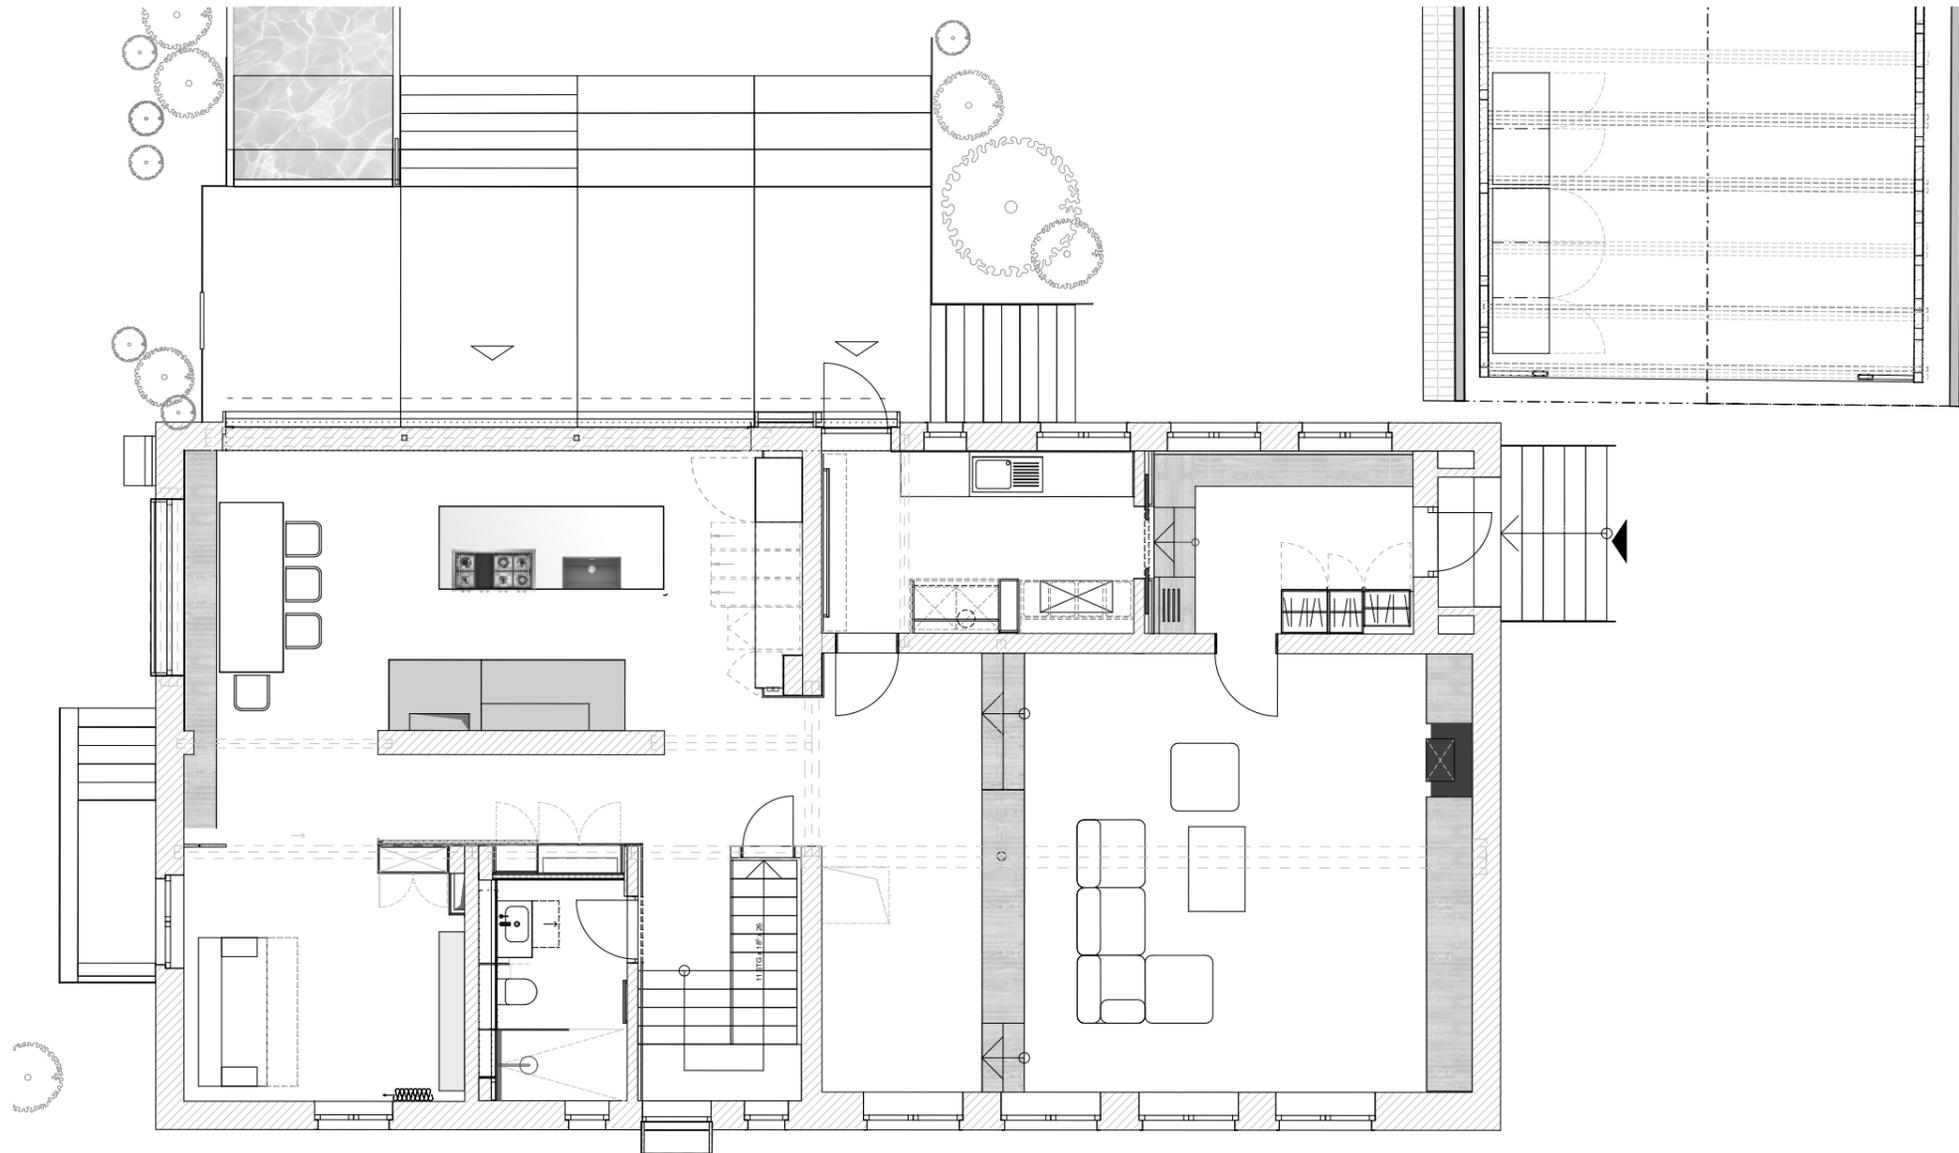

Grundriss Möblierung Erdgeschoss