


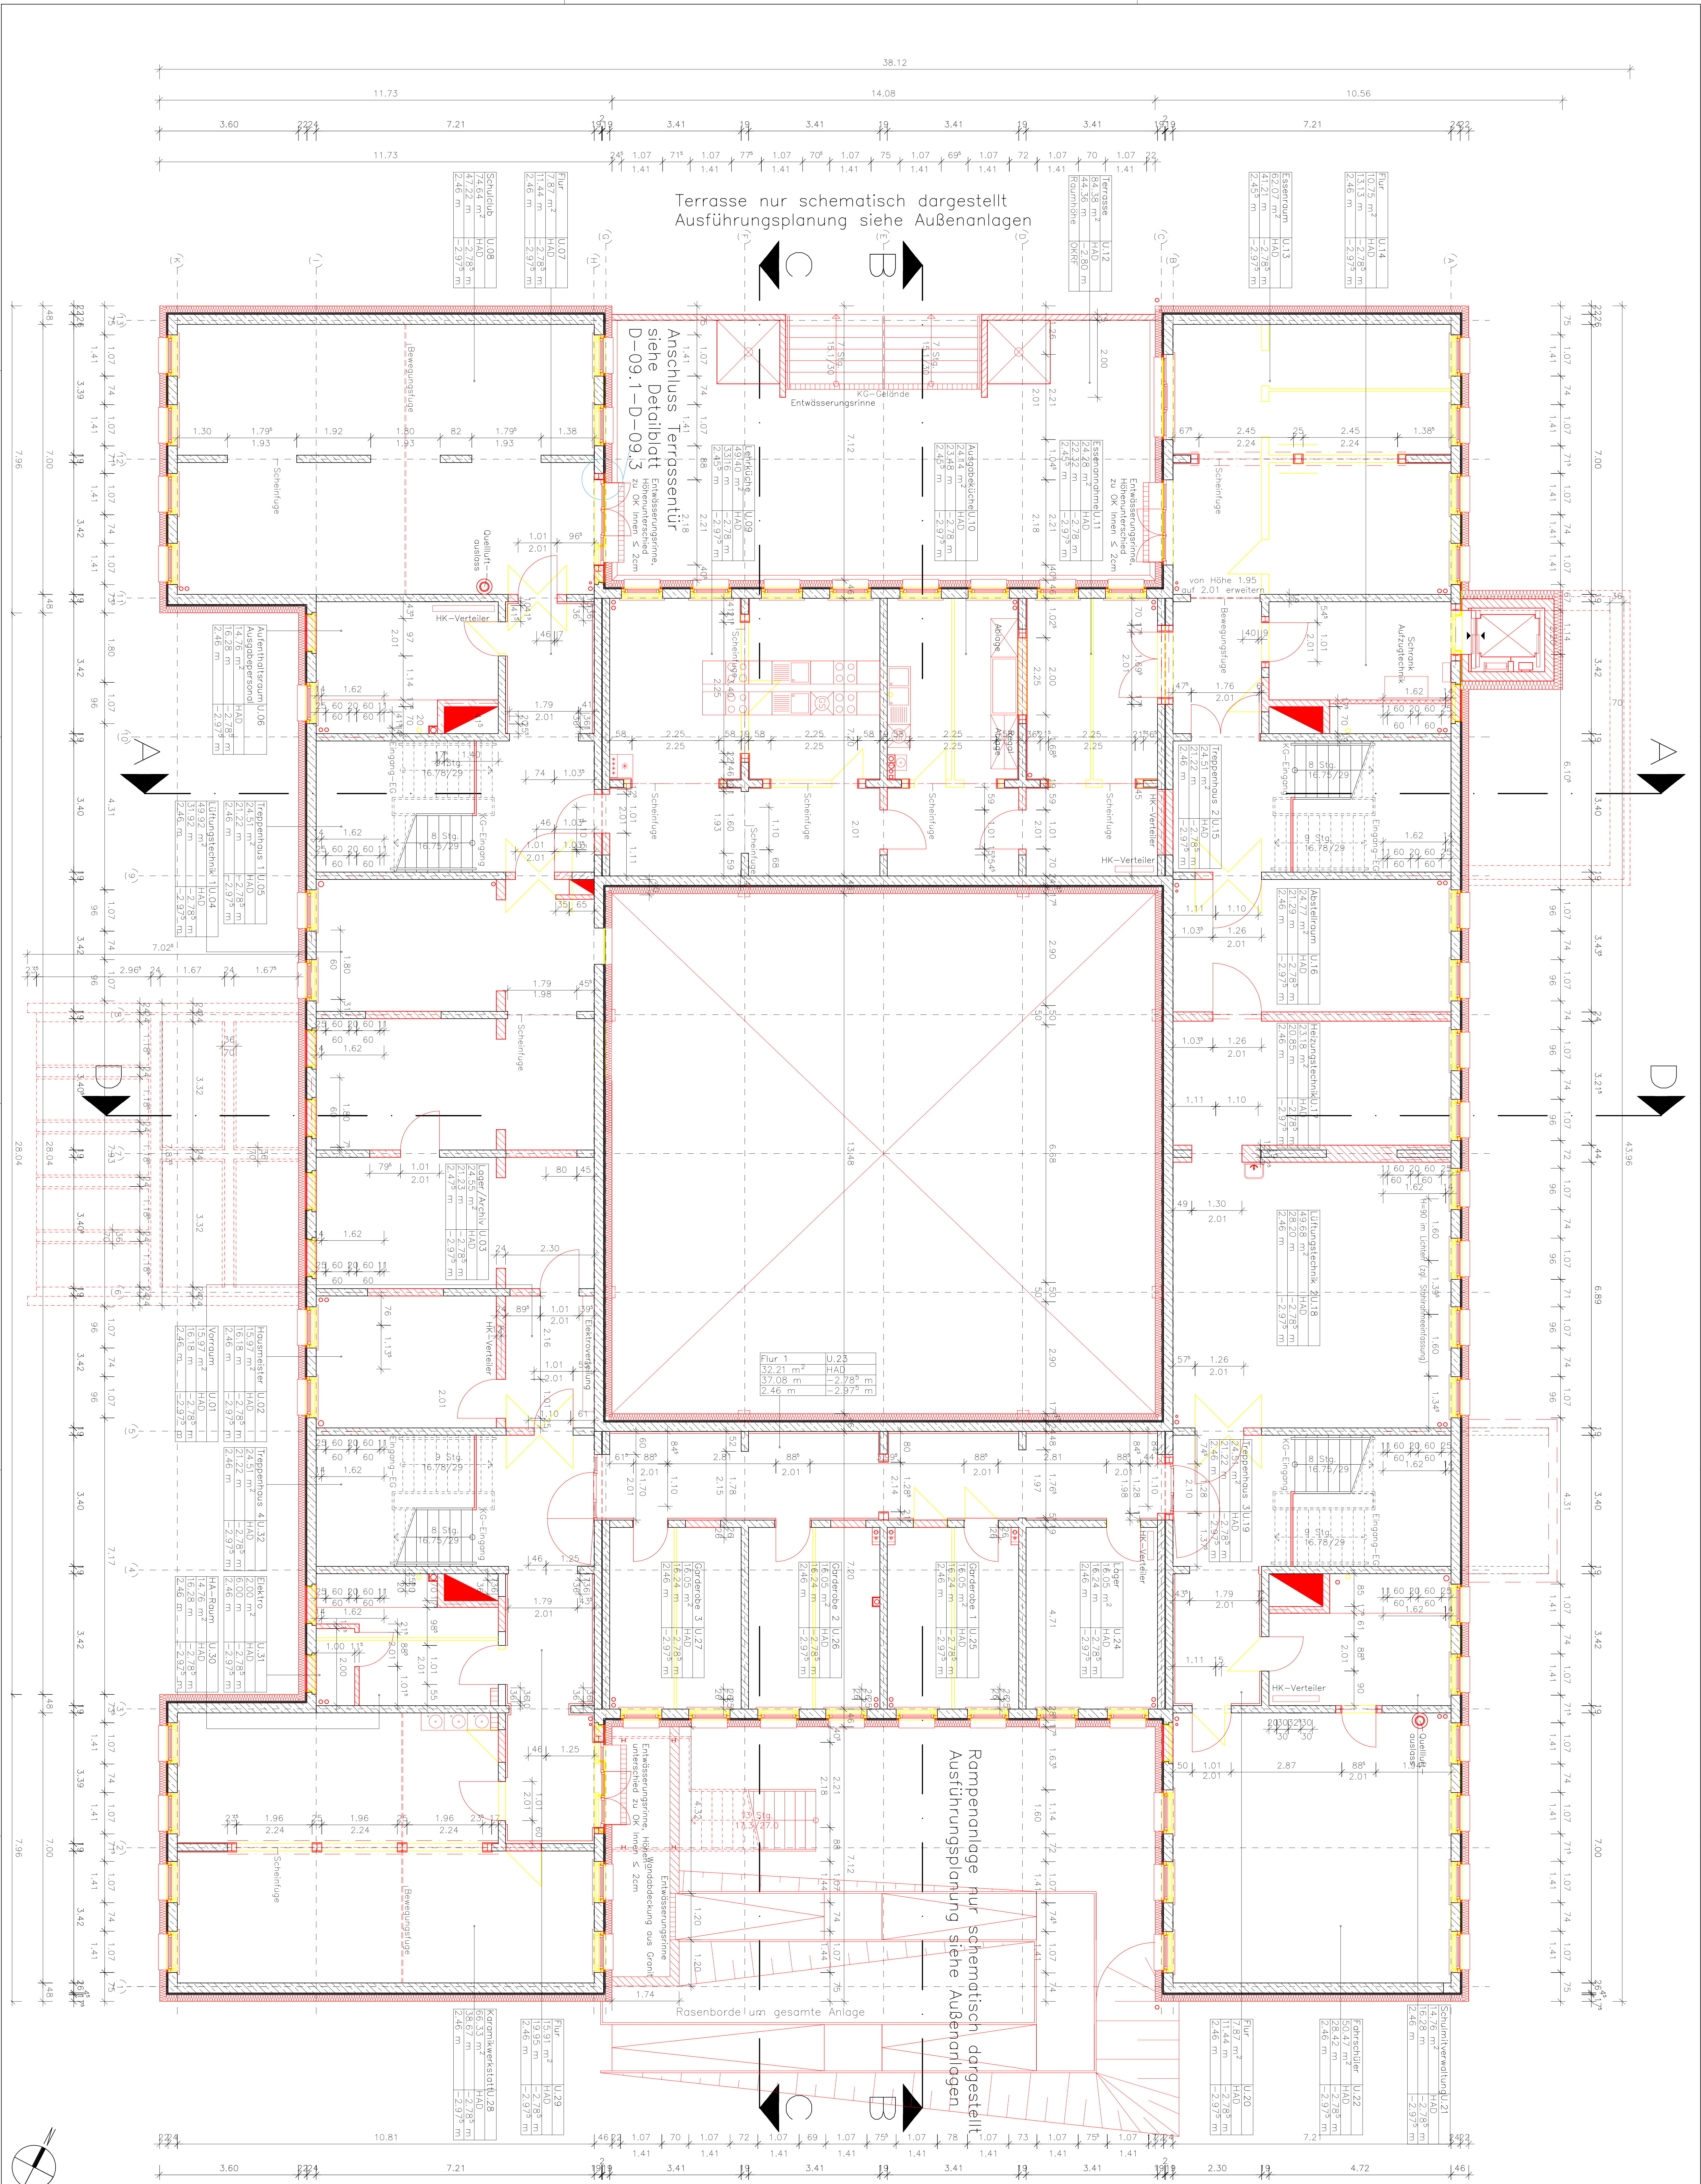

PROJEKT: Umbau, Sanierung und neue Nutzung des Hektar- und CO2-Freies Gebäude

BAUHER: Stadt Leoben
Scharnitz 17, 1060 Leoben

PLANINHALT: GRUNDRISS UNTERSCHOSSES IMEXC
DATUM: 20.01.2011 BEBEREITER: RHMW MASSSTAB: 1:50 PROJEKT: 07.14 PLANNR: 01

ANDREAS ROSSMANN
FREIER ARCHITECT BDA

Raumübersicht Untergeschoss	
001	Lüftungstechnik 1 U 4
002	Aufenthaltsraum/ Ausgabepersonal U 6
003	Schlafzimmer U 8
004	Lehrküche U 9
005	Ausgangsküche U 11
006	Essenannahme U 10
007	Essenraum U 13
008	Flur/ Fahrstuhl U 14
009	Haustechnik U 16
010	Heizungstechnik U 17
011	Lüftungstechnik 2 U 18
012	Schlüterentwurf U 21
013	Garderobe 1 U 22
014	Garderobe 2 U 24
015	Garderobe 3 U 25
016	Garderobe 4 U 26
017	Garderobe 5 U 27
018	Keramik U 28
019	HA - Raum U 30

