


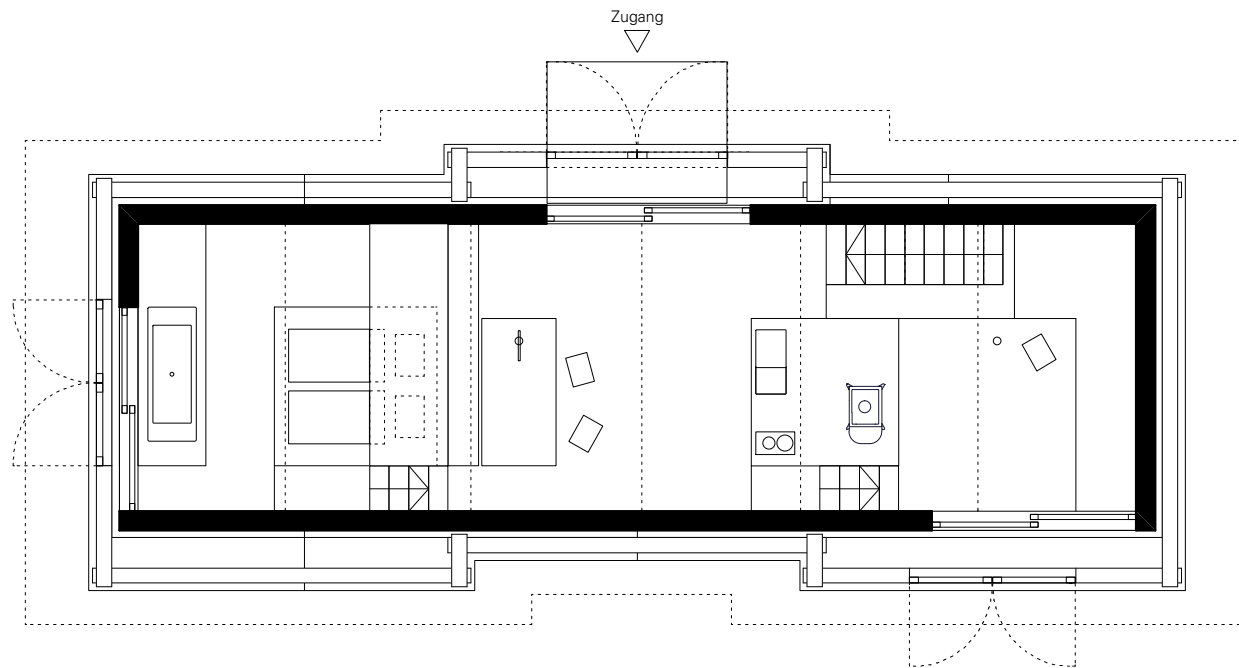

Taxhof - Heustadlsuite
Grundriss
Ebene Wohnen

Maßstab 1:100

