


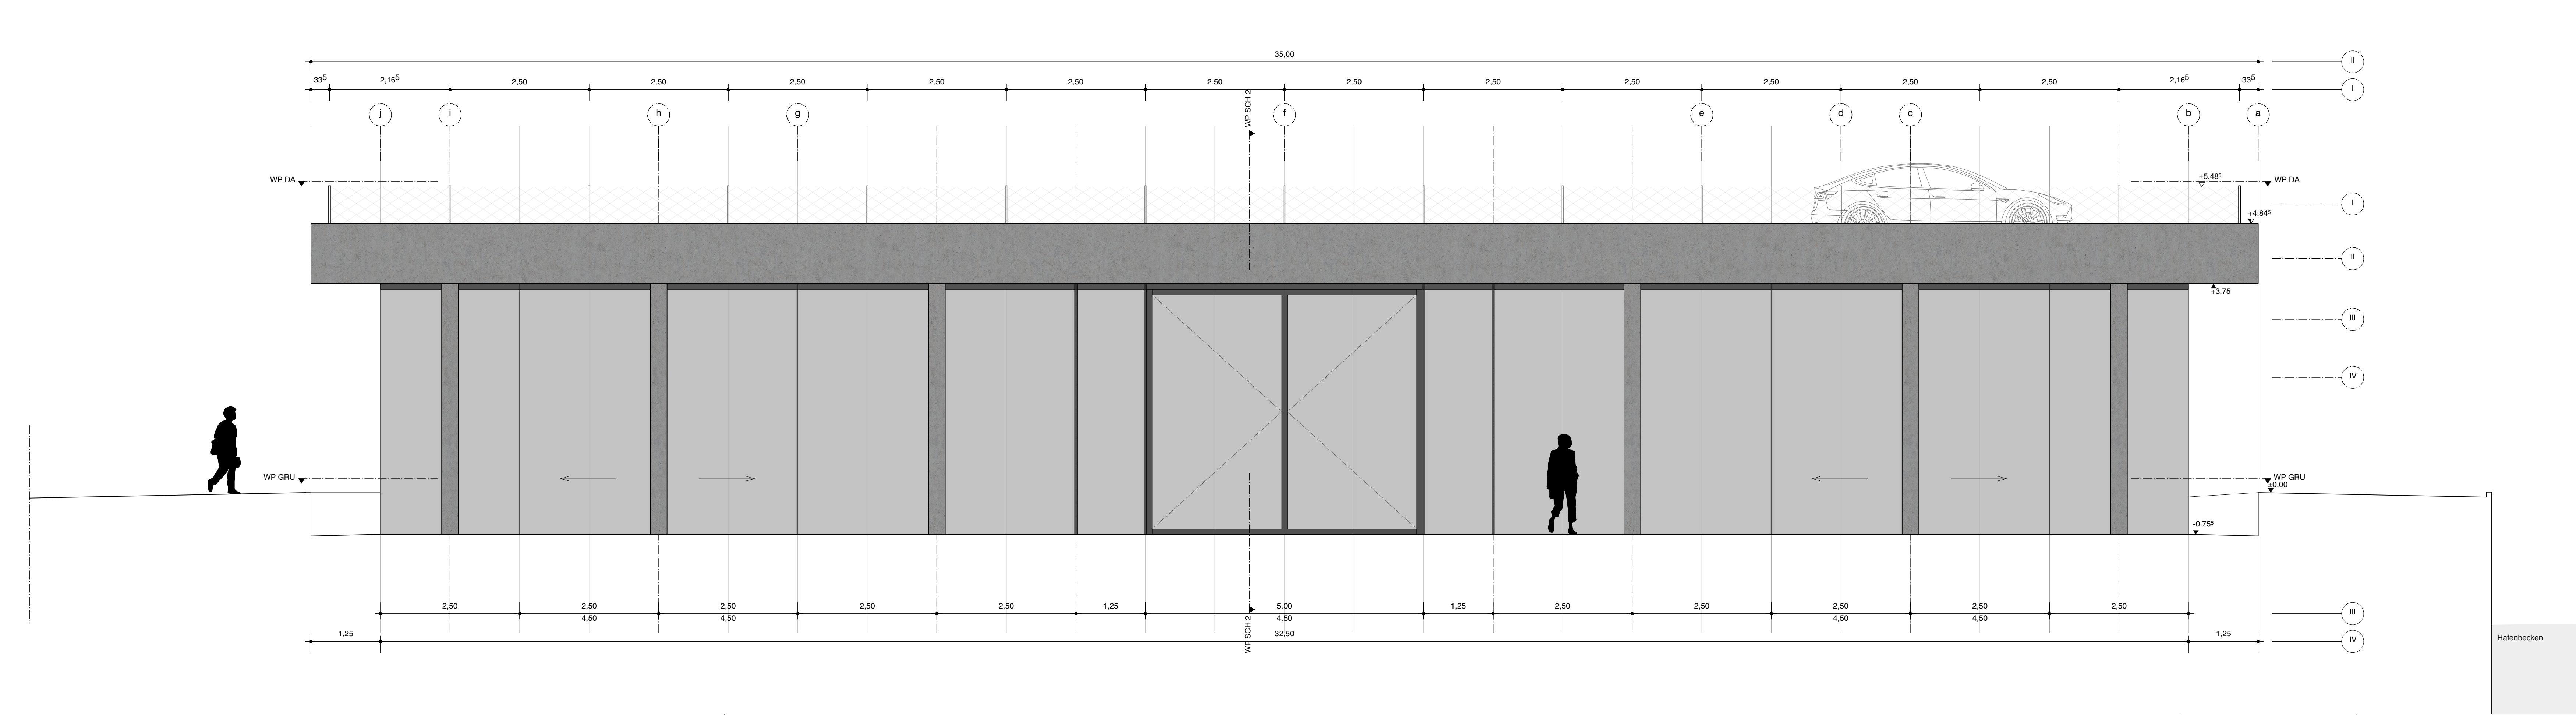

DIESER WERKPLAN IST NUR GÜLTIG IN VERBINDUNG MIT DEM ZUGEHÖRIGEN SCHALPLAN / PROJEKTANTENPLAN

Alle Maße sind vor Ausführung am Bau zu kontrollieren!
Maß- und Plandifferenzen sind VOR AUSFÜHRUNG mit dem Architekten über die Bauleitung zu klären.
Ist auf Details verwiesen, so sind diese zu berücksichtigen.

Legende

	Stahlbeton bewehrt		Bauteil über 1m ü. OKFFB
	Fertigbeton		Bauteil verdeckt
	Beton unbewehrt		Detailmarker
	Dämmung, hart		
	Dämmung, weich		
	Asphalt		
	GK-Leichtbauwände		
	OK Fertigkote		OK Rohkote
	UK Fertigkote		UK Rohkote
	OK Oberkante		BR Brüstung
	UK Unterkante		ST Sturz
	VK Vorderkante		UZ Unterzug
	AK Außenkante		FB Fussboden
			RFB Rohfußboden
			FFB Fertigfußboden
			RD Rohdecke
			GK Gipskarton
			RR Regenrohr


Maßangaben bei Türen

	b	Breite = Lichtes Rohbaumaß
	h	Höhe = FFB bis UK Sturz
		Bei Schwellen gilt das höchste Niveau

BD Bodendurchbruch
SA Schacht
DD Deckendurchbruch
WD Wanddurchbruch
FD Fundamentdurchbruch
WS Wandschlitz
FS Fundamentschlitz

Maßstab: 1:2000

Neubau eines Bürogebäudes mit Parkdeck in Regensburg

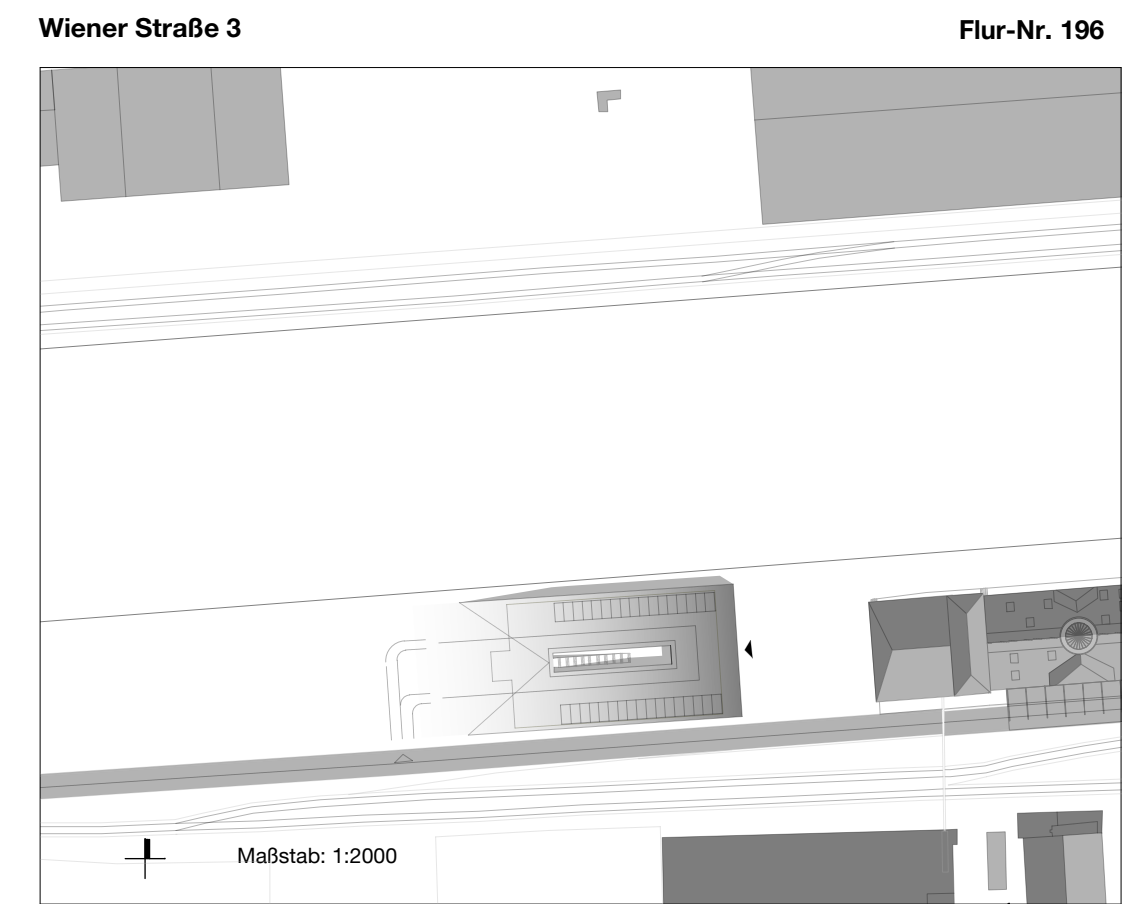

Ausführungsplanung

Ansicht Ost
Schnitt 1 - 1

Datum:	Änderungen:	Index:

Bauherr: THO GmbH, Franz-Mayer-Straße 1, 93053 Regensburg

EK² ARCHITEKTEN
Planung
Theresa Ehardt 3149993
Laura Käufel 3154293
Susanne Kreipp 3127344

Lindnergasse 1
93053 Regensburg
Tel. 0941 94302
Fax. 0941 943021
Mail: info@ek2-architekten.de

