

Bauantrag

Kunde:
Haus Weidlich
Einfamilienhaus mit
Doppelgarage


Bauherr:
Jo Sea Tee
Thomas Weidlich
Ferdinand Stucker-Sr. 13
51429 Bergisch Gladbach
02204 951 975 fon
02204 951 977 fax

Architekt:
architektur
Dipl.-Ing. ANNE
Weidlich
51429 Bergisch Gladbach
02204 951 975 fon
02204 951 977 fax


Projektskizze:
Weidlich Busch
51429 Bergisch Gladbach
Horschaft / Bensberg
Flur 1 / Flurstück aus 1374

Standort:
Weidlich
11.02.2014
Maßstab:
1 : 100
Phantasie
Grundrisse
Ansichten
Schnitt


Plannummer:
BA 1

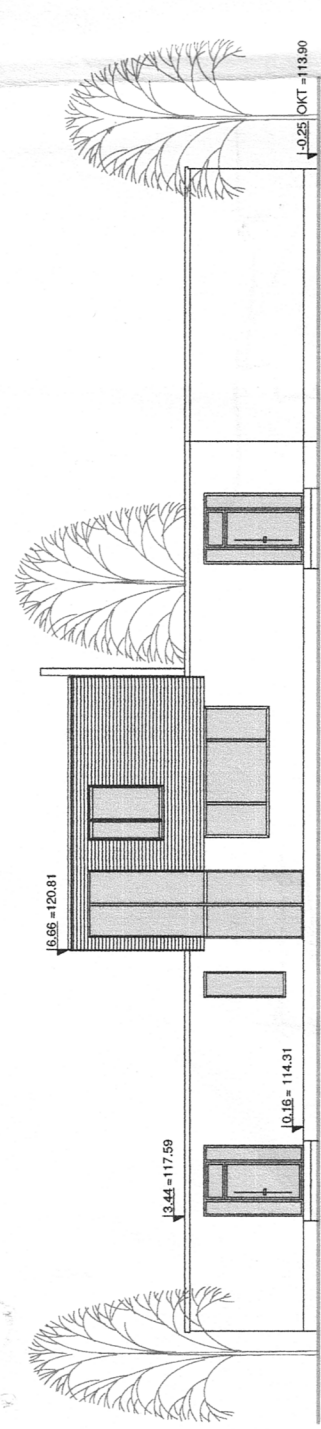


Ansicht Nordost

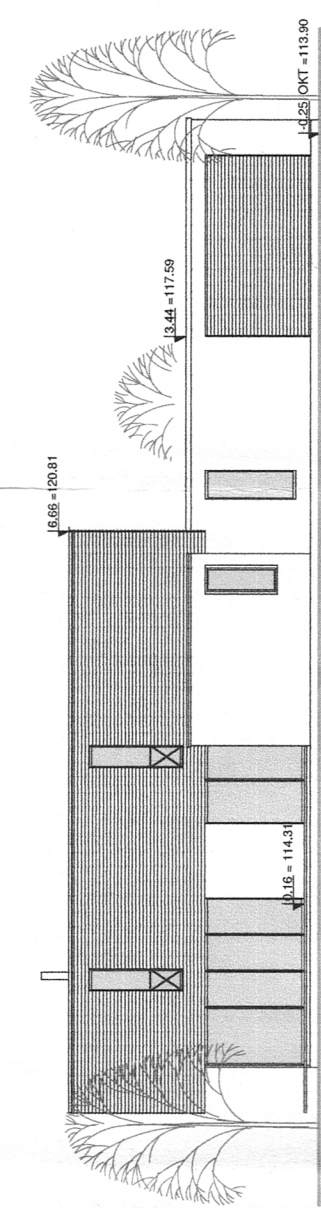


Ansicht Südost

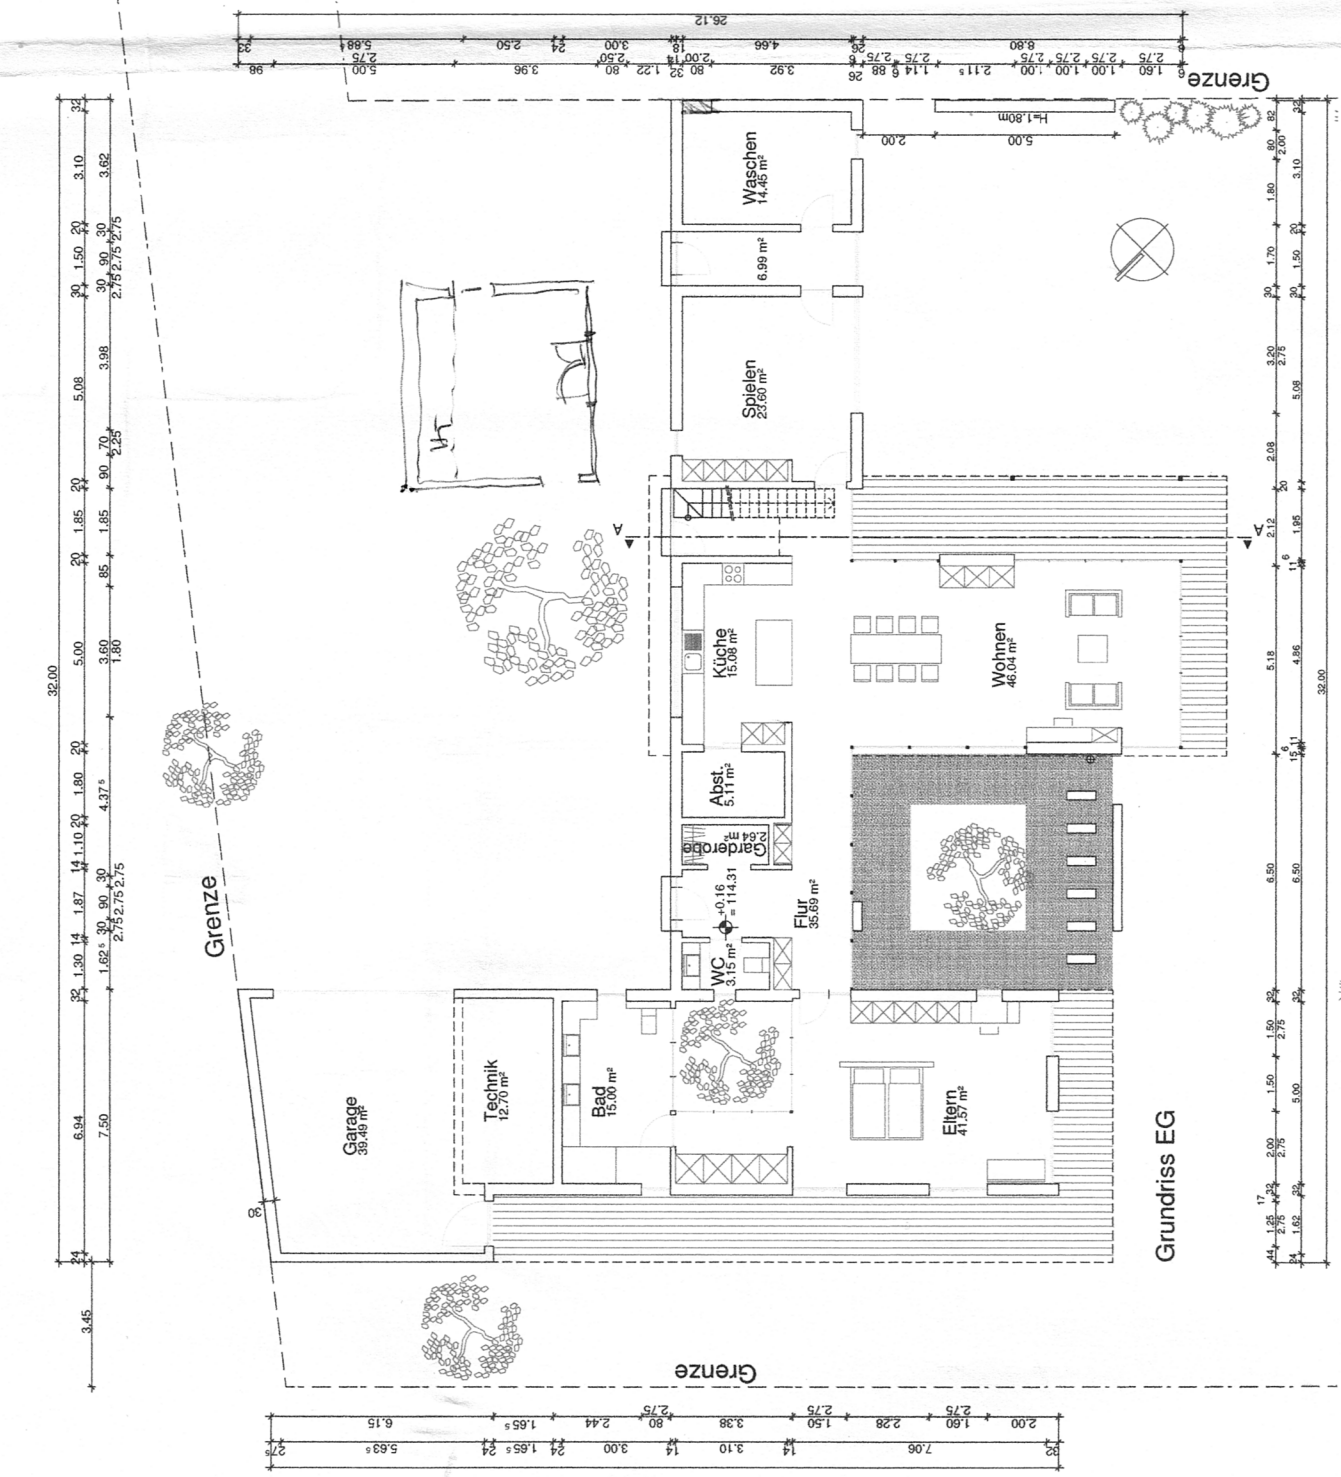


Grundriss EG

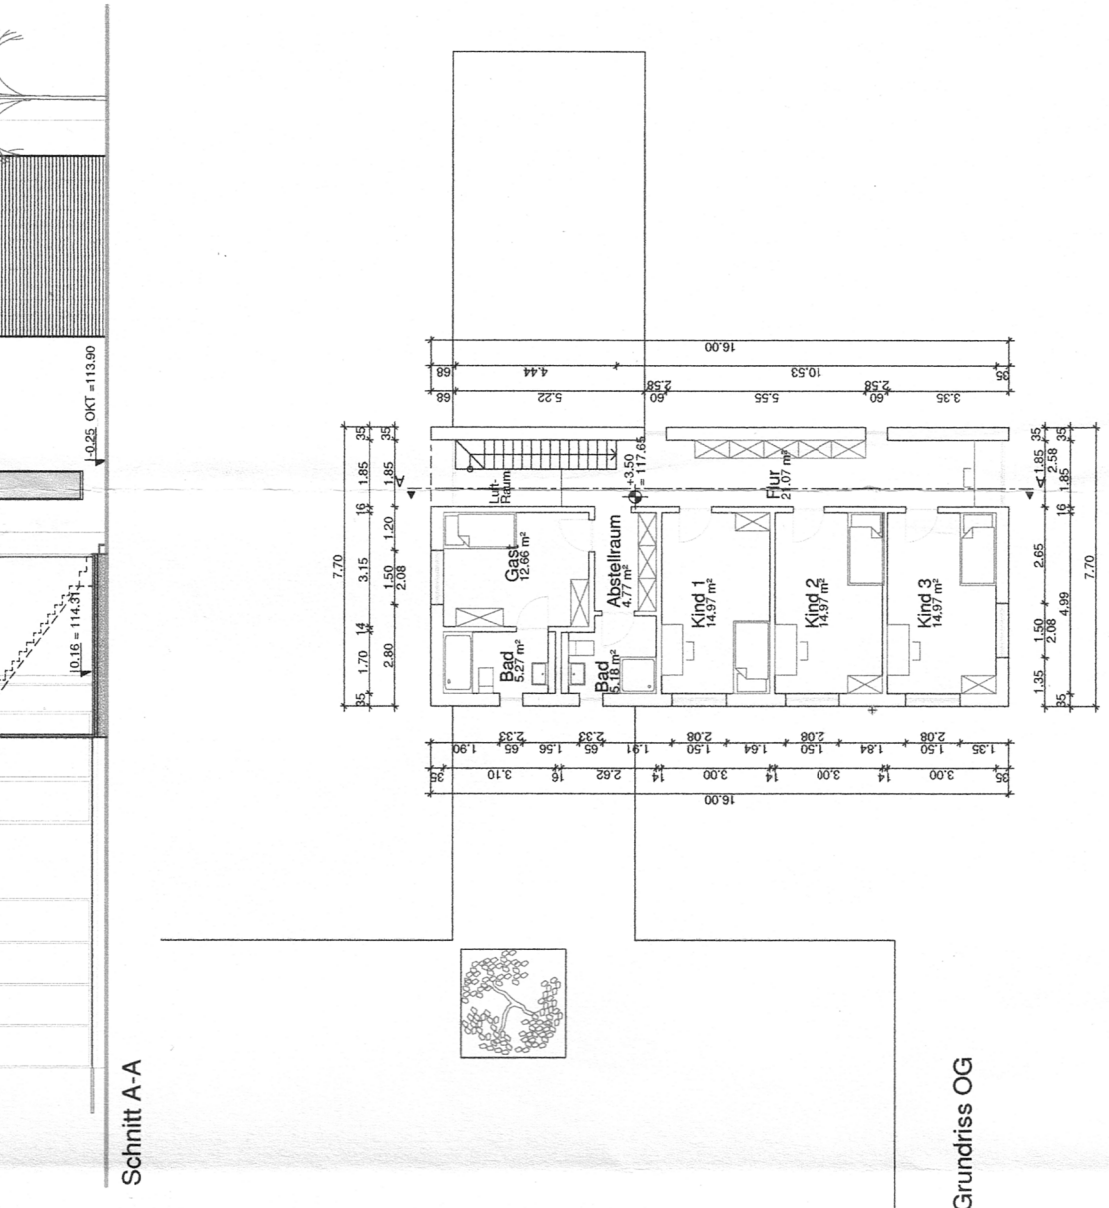

Grundriss OG

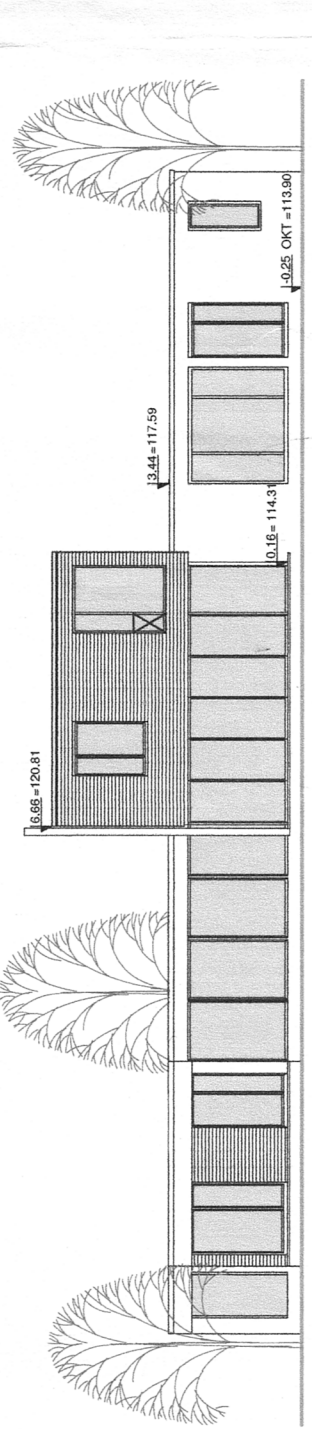

Ansicht Südwest

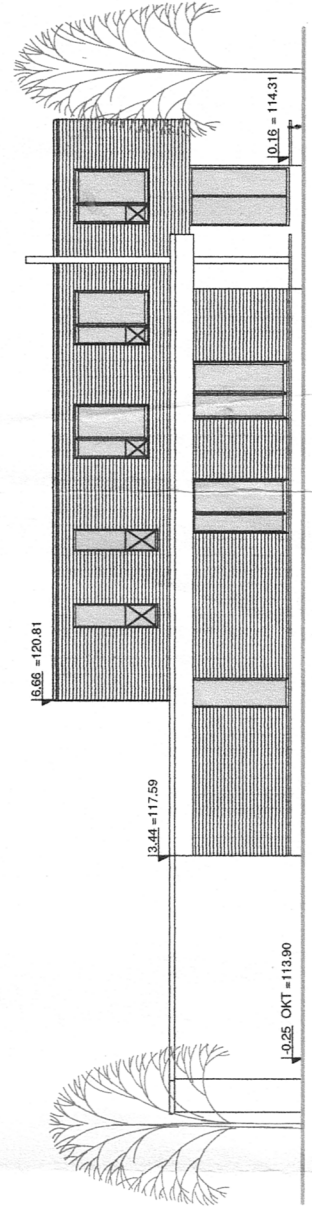

Ansicht Nordwest

Schnitt A-A