


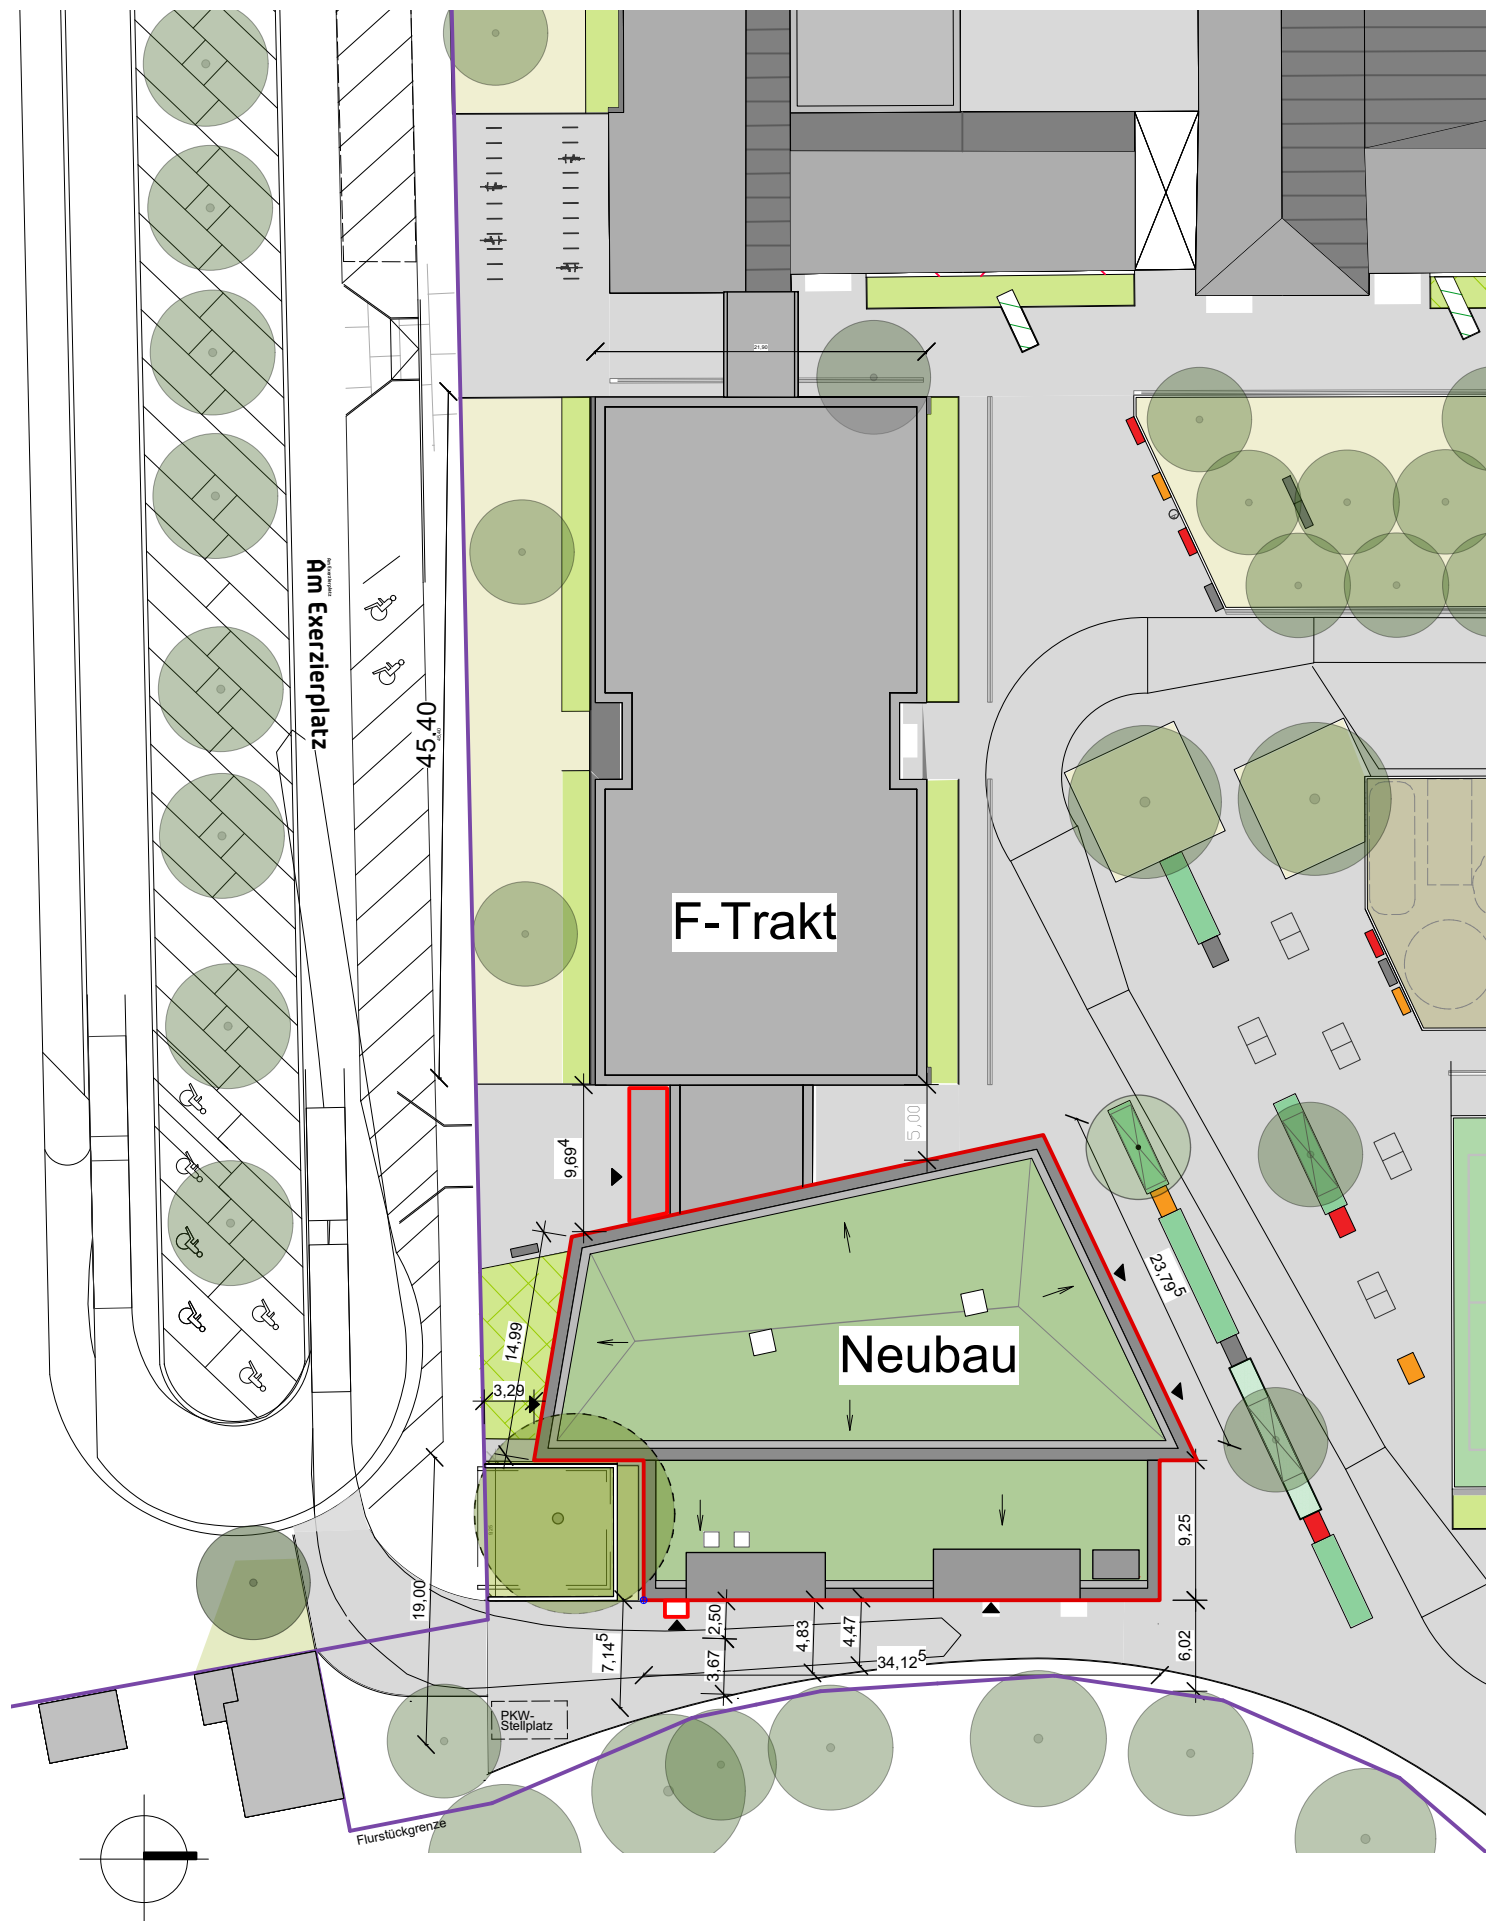

Plannummer:

21 09 00-04-00

Projekt:

**Neubau Mensa
Realschule Camper Höhe, Stade**

Planbezeichnung:

Lageplan

Datum:

02.06.2022

Maßstab:

1:500 / A4

**andreas
schneider
architekten**

GmbH & Co. KG | Kohlhöckerstraße 61 | 28203 Bremen
www.schneider-architekten.de | office@schneider-architekten.de
Tel. 0421. 434137-0 | Fax 0421. 434137-2