


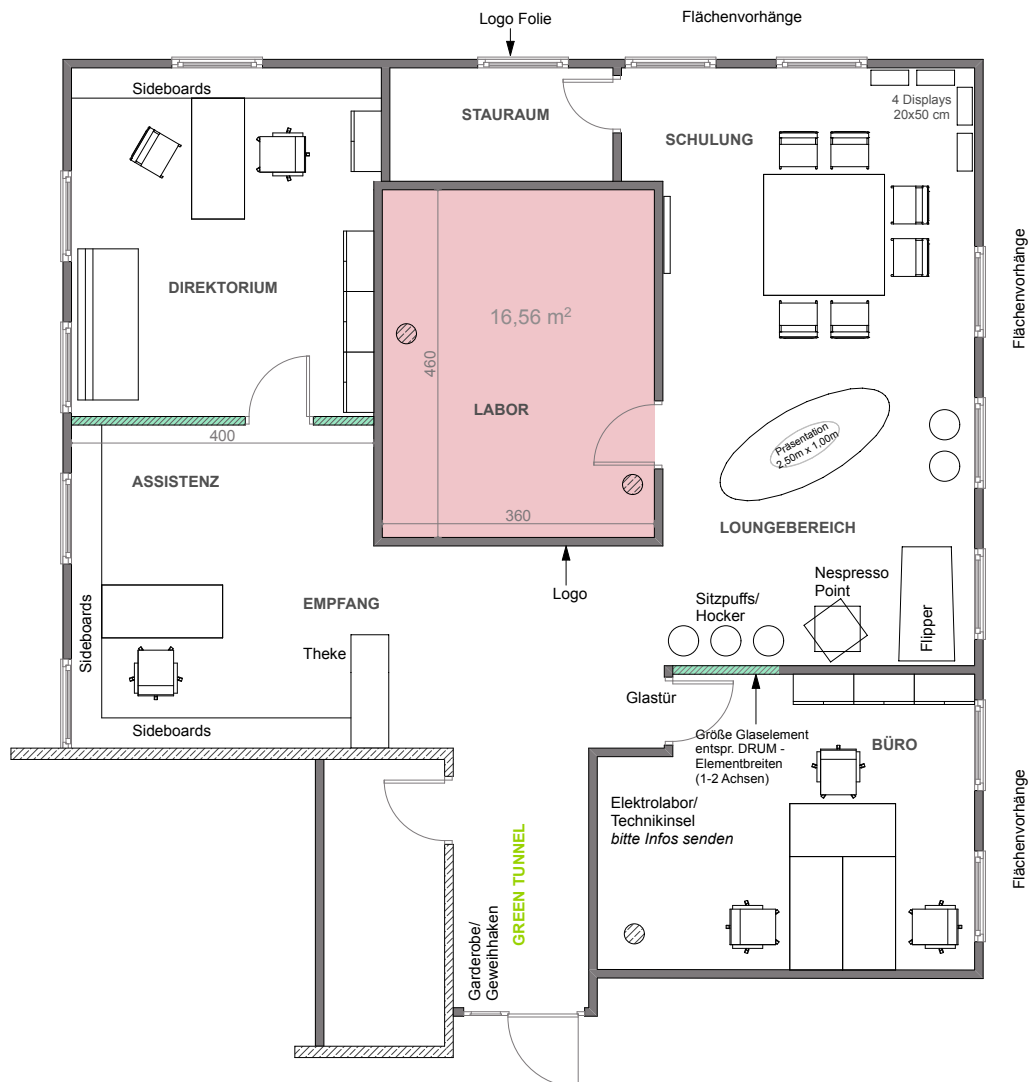

Sämtliche Maße sind vom Ausführenden vor Ort verantwortlich zu prüfen. Eventuelle Abweichungen sind dem Architekten unverzüglich mit zu teilen.
Für diese Zeichnung behält sich der Architekt sämtliche Rechte vor.

led institut
 DR. UWE SLABKE

**Freigabe
 Bauherr:**

Planstufe:
 Vorentwurf

Adresse:
 Ernst-Ludwig-Promenade 16a • 64625 Bensheim

Projekt:
 led-institut Dr. Uwe Slabke
 Berliner Ring 93
 64625 Bensheim

Projektstart: 17.11.2011
Planstand: 28.11.11

Fon: 06251-9606-0
Fax: 06251-9606-10
Internet: www.c-r-i.de

Maßstab:
 1:100



CRONAUE + ROMANI

INNENARCHITEKTEN GmbH

Planbezeichnung:

Grundriss

Zeichnungsnr.:
 3.001

Gez.: MaAu
Projektnr.: 11/195