
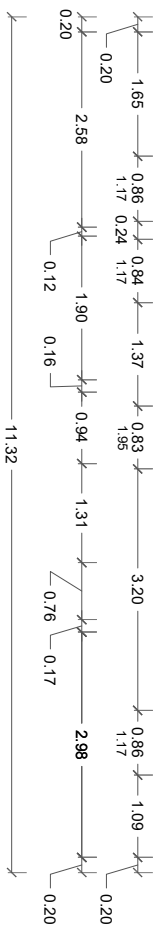


Grundriss KG

		>2m	1 - 2m	< 1m	NGF (ba277) Wohnfläche	WOFI Wohnfläche	BGF	BRI
		-1 KG						
1.01	Keller	0,00	8,85	0,00	8,85	0,00		
-1.02	Treppe I	0,00	1,09	0,00	1,09	0,00		
-1. TOTAL					9,94	0,00		
		0 EG						
0.1	Diele I	26,51	0,00	0,00	26,51	26,51		
0.2	Raum I	38,13	0,00	0,00	38,13	38,13		
0.3	Küche	16,52	0,00	0,00	16,52	16,52		
0.4	HWR	11,21	0,00	0,00	11,21	11,21		
0.5	Bad I	3,95	0,00	0,00	3,95	3,95		
0.6	Diele II	3,85	0,00	0,00	3,85	3,85		
0.7	Raum II (entfällt)	0,00	0,00	0,00	0,00	0,00		
0.8	Diele III	2,31	0,00	0,00	2,31	2,31		
0.9	Abstellraum	10,71	0,00	0,00	10,71	10,71		
0.10	Raum III	9,79	0,00	0,00	9,79	9,79		
0.11	Bad II	5,37	0,00	0,00	5,37	5,37		
0. TOTAL			1. DG		128,35	128,35		
1.01	Raum IV	43,44	0,00	0,00	43,44	43,44		
1.02	Raum V	5,17	2,89	0,92	8,98	6,62		
1.03	Sauna	3,13	1,95	0,54	5,62	4,11		
1.04	Diele IV	2,57	0,00	0,00	2,57	2,57		
1.05	Bad II	3,44	4,04	1,11	8,59	5,46		
1.06	Raum VI	9,39	3,56	3,72	16,67	11,17		
1.07	Diele V	3,49	0,00	0,00	3,49	3,49		
1.07b	Treppe II	2,05	0,00	0,00	2,05	0,00		
1.08	Raum VII	5,01	3,44	3,72	12,17	6,73		
1.09	Diele VI	2,22	0,00	0,00	2,22	2,22		
1.10a	Treppe III	4,30	0,00	0,00	4,30	0,00		
1.10b	Diele VII	1,42	0,00	0,00	1,42	1,42		
1.10c	Treppe IV	0,61	0,00	0,00	0,61	0,00		
1.11	Raum VIII	5,85	3,63	1,01	10,49	7,67		
1.12	Raum IX	5,54	3,42	0,94	9,90	7,55		
1. TOTAL			2. SB		132,51	102,13		
2.01	Abstellraum	1,13	5,98	4,27	11,38	4,12		
2. TOTAL					282,18	234,60		
					NGF - WOFI =	47,59	335,18	983,41

WOFI
Wohnfläche
0% für Kellerräume, Waschküchen, Heizungsräume und Garagen
0% für Treppe
50% (zwischen 1m und 2m) und 0% (unter 1m)

Grundriss EG

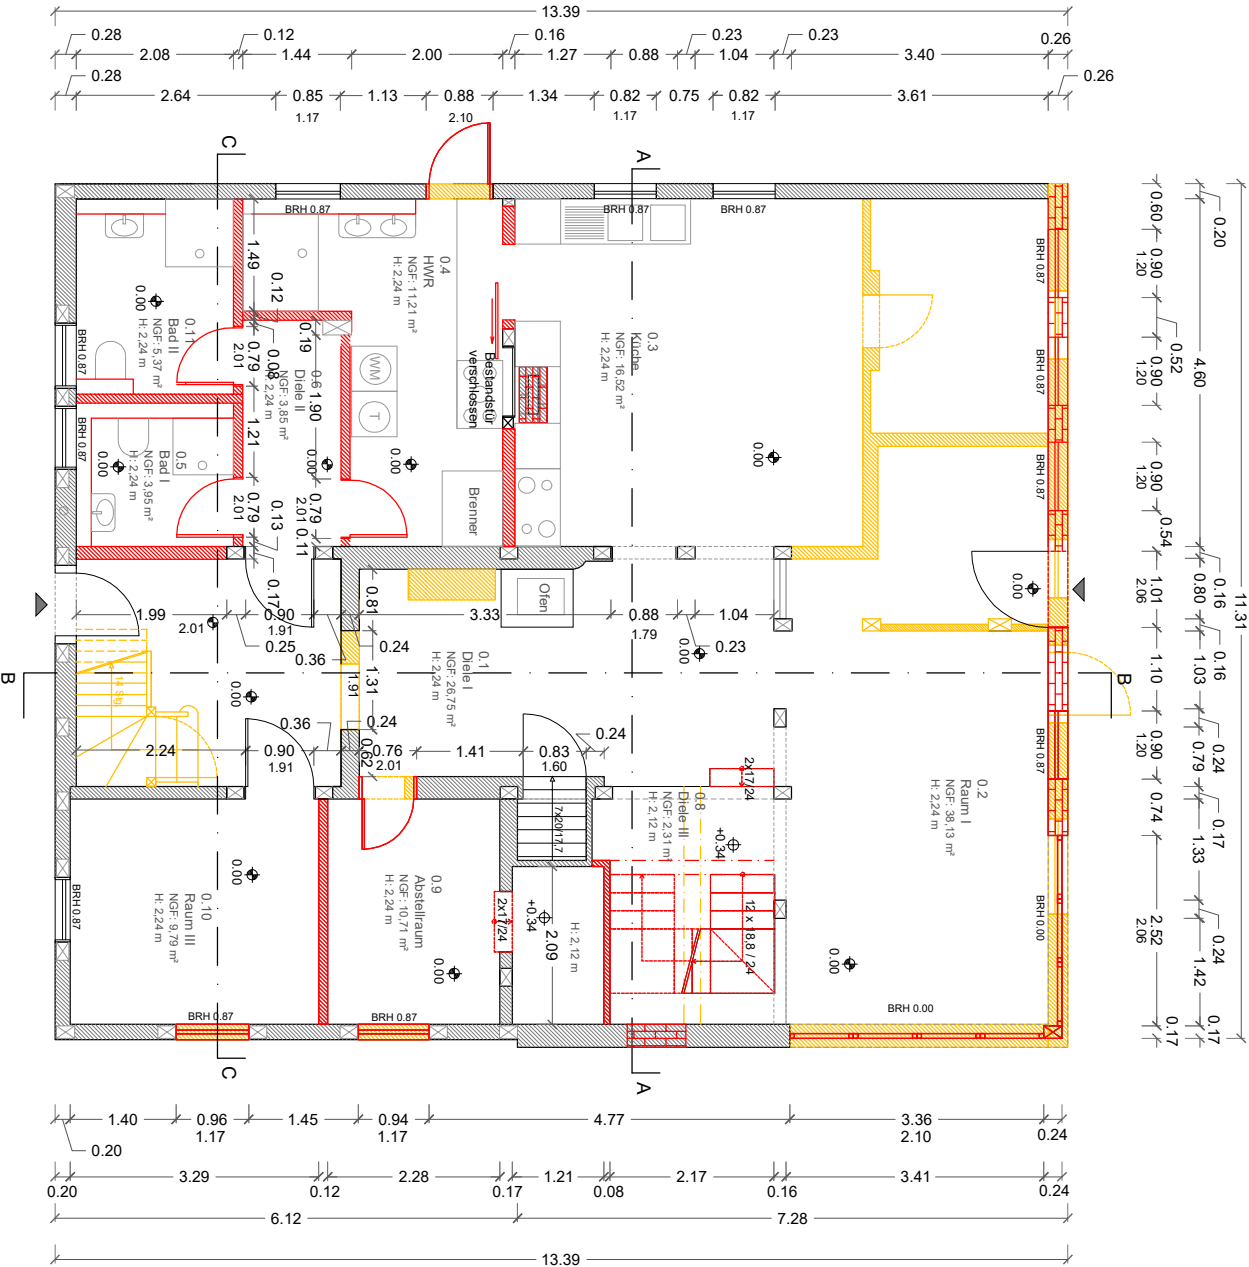

BAUANTRAG ÄNDERUNG

Grundrisse KG - EG

CAD DATEI:

2017-01-04_38-D59_Änderungsantrag.dwg

BEARB.: **MM**


FORMAT: **DIN A3**

MAßSTAB: **1:100**

PLANNUMMER: **GR01. 02**

LEGENDE:



- Bestand
- Abbruch
- Neubau - Trockenbau o. Fachwerk
- Neubau - Mauerwerk

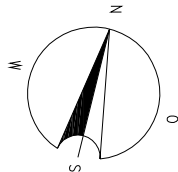

ALLGEMEINE HINWEISE

Alle Maße sind vor Baubeginn zu überprüfen.
Bei Unstimmigkeiten ist unverzüglich der Architekt/Bauführer zu informieren. Die Aufgaben der Baugenehmigung, die zutreffenden DIN Vorschriften, die anerkannten Regeln der Baukunst, der Stand der Technik mit allen daraus resultierenden baulichen Notwendigkeiten, sowie die technischen Gutachten der Fachplaner sind bei der Ausführung zu beachten. Die Fertigungstechnischen und bauphysikalischen Angaben zur Konstruktion und Funktion sind vom Unternehmer verantwortlich nachzuprüfen. Der Entwurf ist geistiges Eigentum des Planers und unberechtigt geschützt. Vervielfältigungen und Weitergabe an Dritte erfolgt nur mit Genehmigung des Entwurfsverfassers.

Grundriss KG

 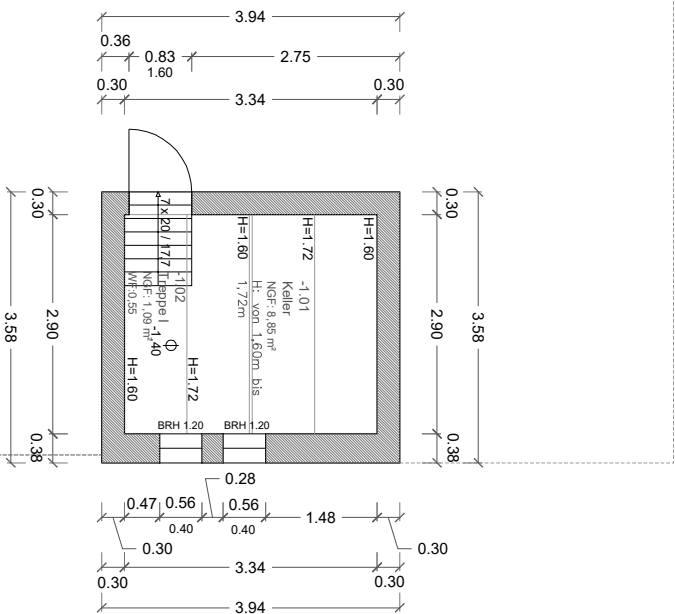

ENTWURFSVERFASSER:

SPREEPLAN PROJEKT UG
Dipl.-Ing. Arch. Manuela Mathäs
Reichsstraße 108, 14052 Berlin
TEL. (0700) 777337526
FAX (0700) 777337526

D59

PROJEKT:

Dorfstr. 59
16244 Klandorf, Schorfheide

BAUHERREN:

Thomas Bessel
Stargarder Strasse 28
10437 Berlin