

BVH Breitbucher

Gestalterische Renovierung eines
Bungalows

Ährenstrasse 43
47263 Duisburg



Gemarkung: Rahm
Flur:
Flurstück:

Bauherr:

Herr
Bernd Breitbucher
Forsthaus 31
D- 40883 Ratingen

Bernd Schüller
Dipl.- Ing. (FH)
Innenarchitekt AKNW

Gladbacher Strasse 58
D- 40219 Düsseldorf

Tel.: 0211 5694481
mobil: 0175 1221895
FAX: 0211 23920722
mail@schueller-architektur.de
www.schueller-architektur.de

Bauantrag
Plan-Nummer: A- 1.001
Plan: Grundriss Kellergeschoss

Maßstab 1:100


Erstellt am: 02.04.2013
Zuletzt geändert am:

Datum

Unterschrift
Bauherr

Datum

Unterschrift
Architekt

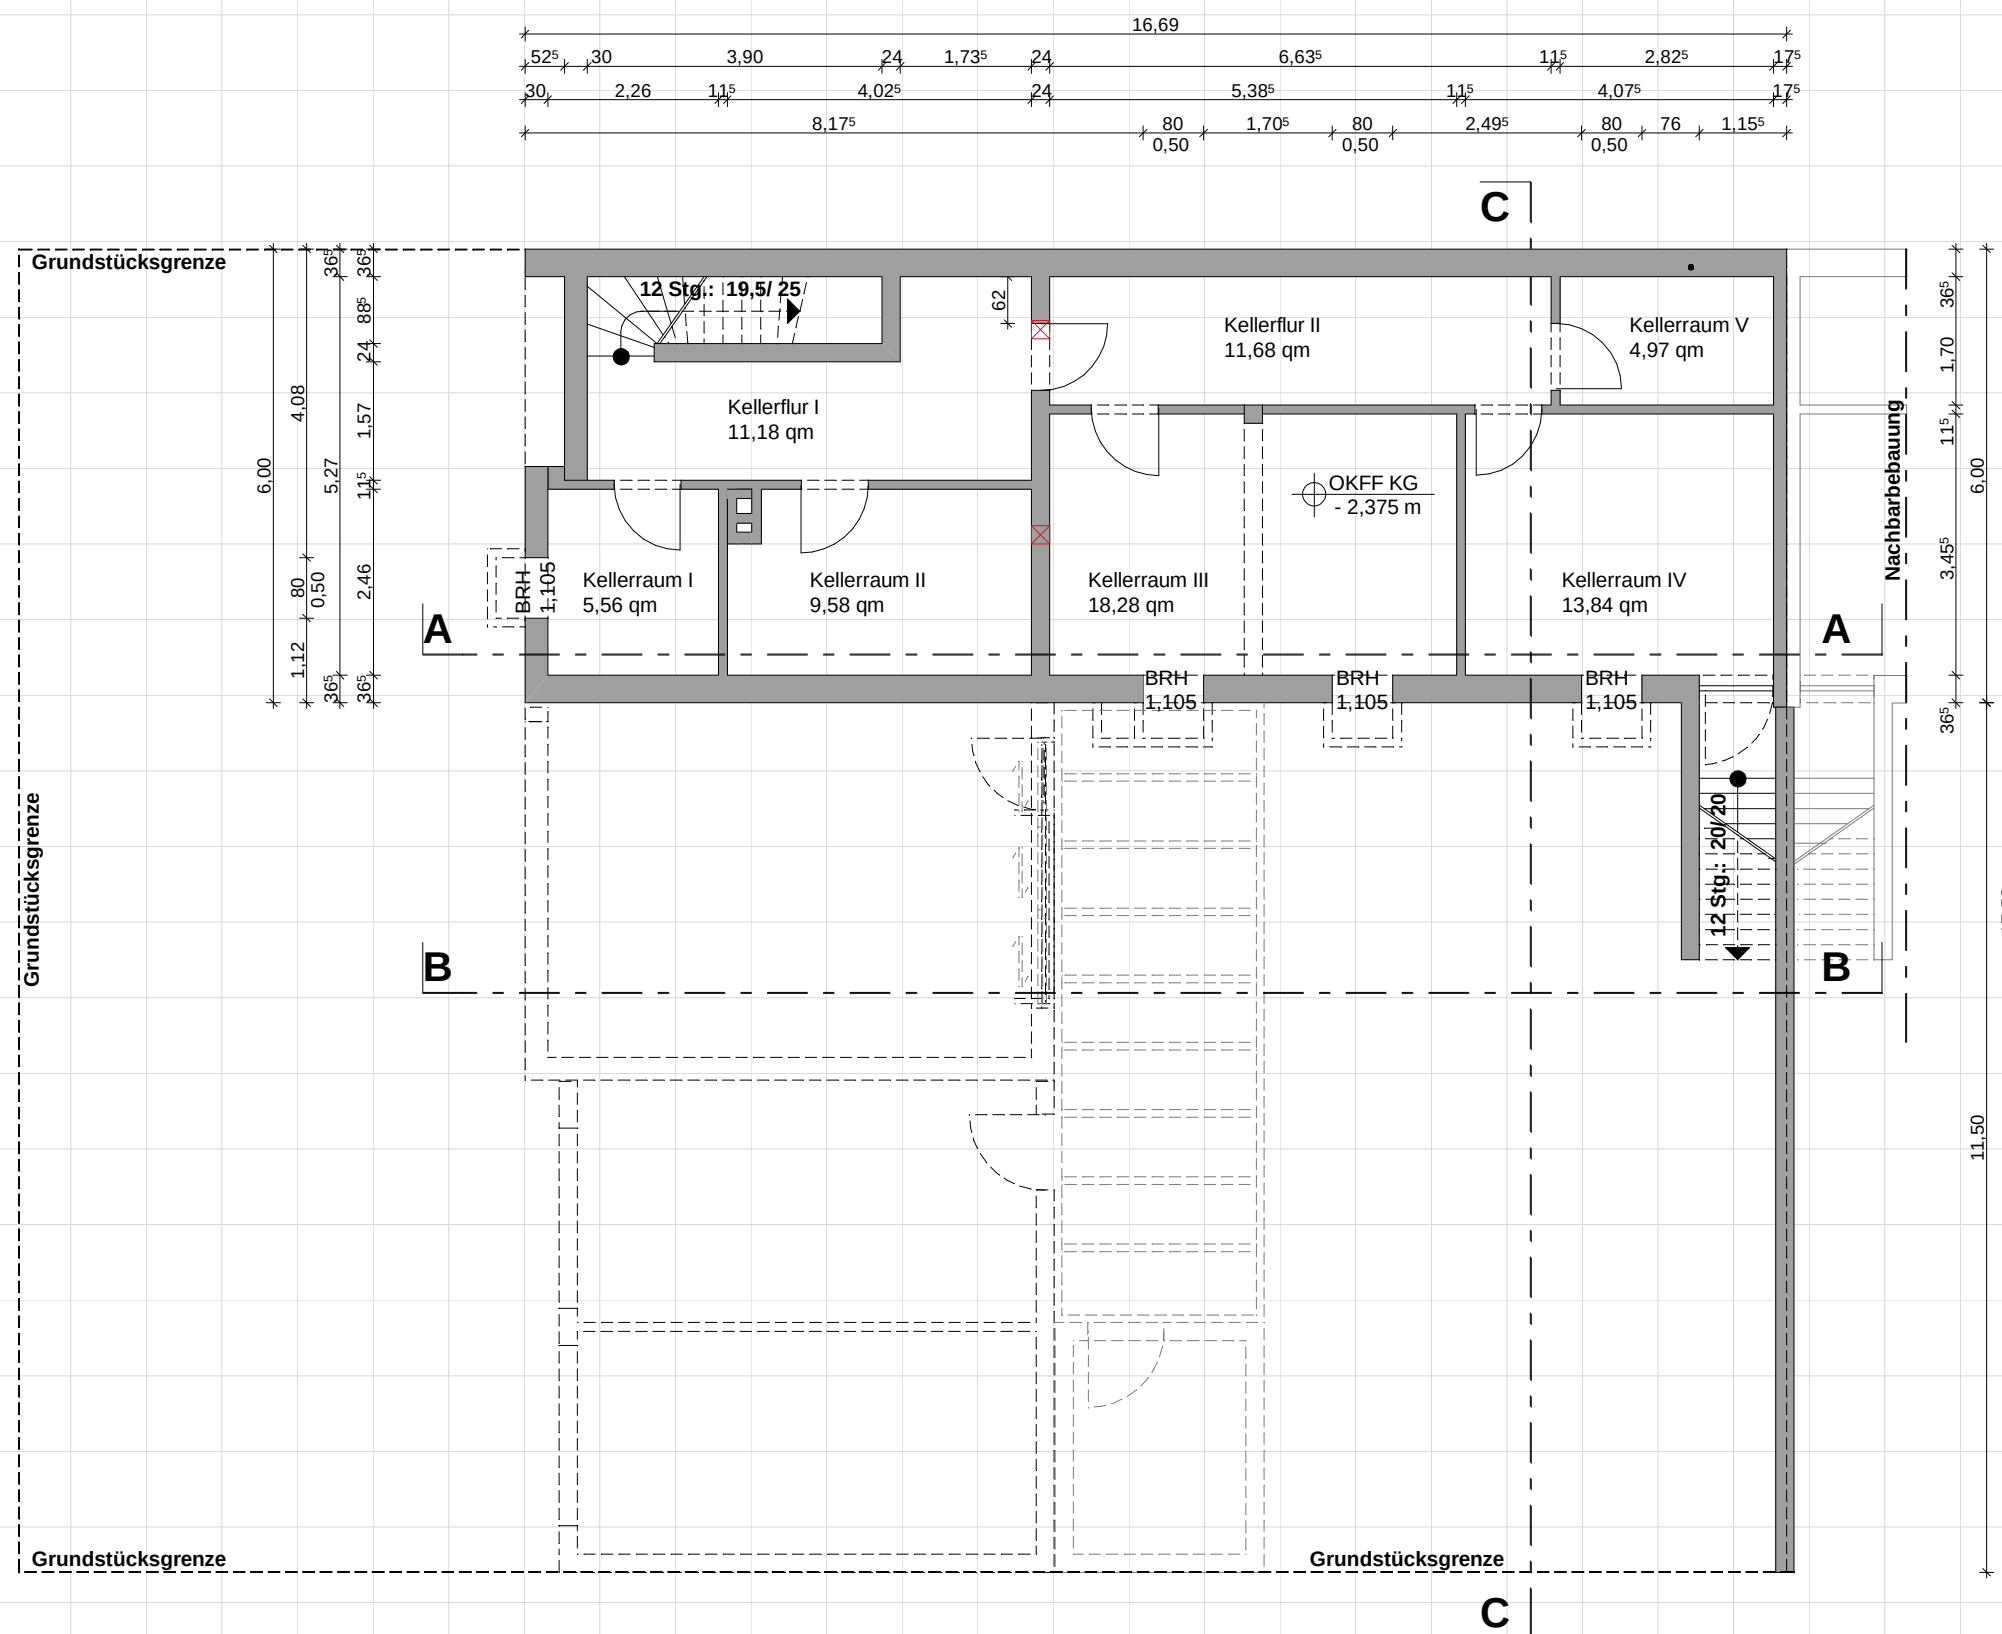

Grundriss Kellergeschoss

Maßstab 1:100