
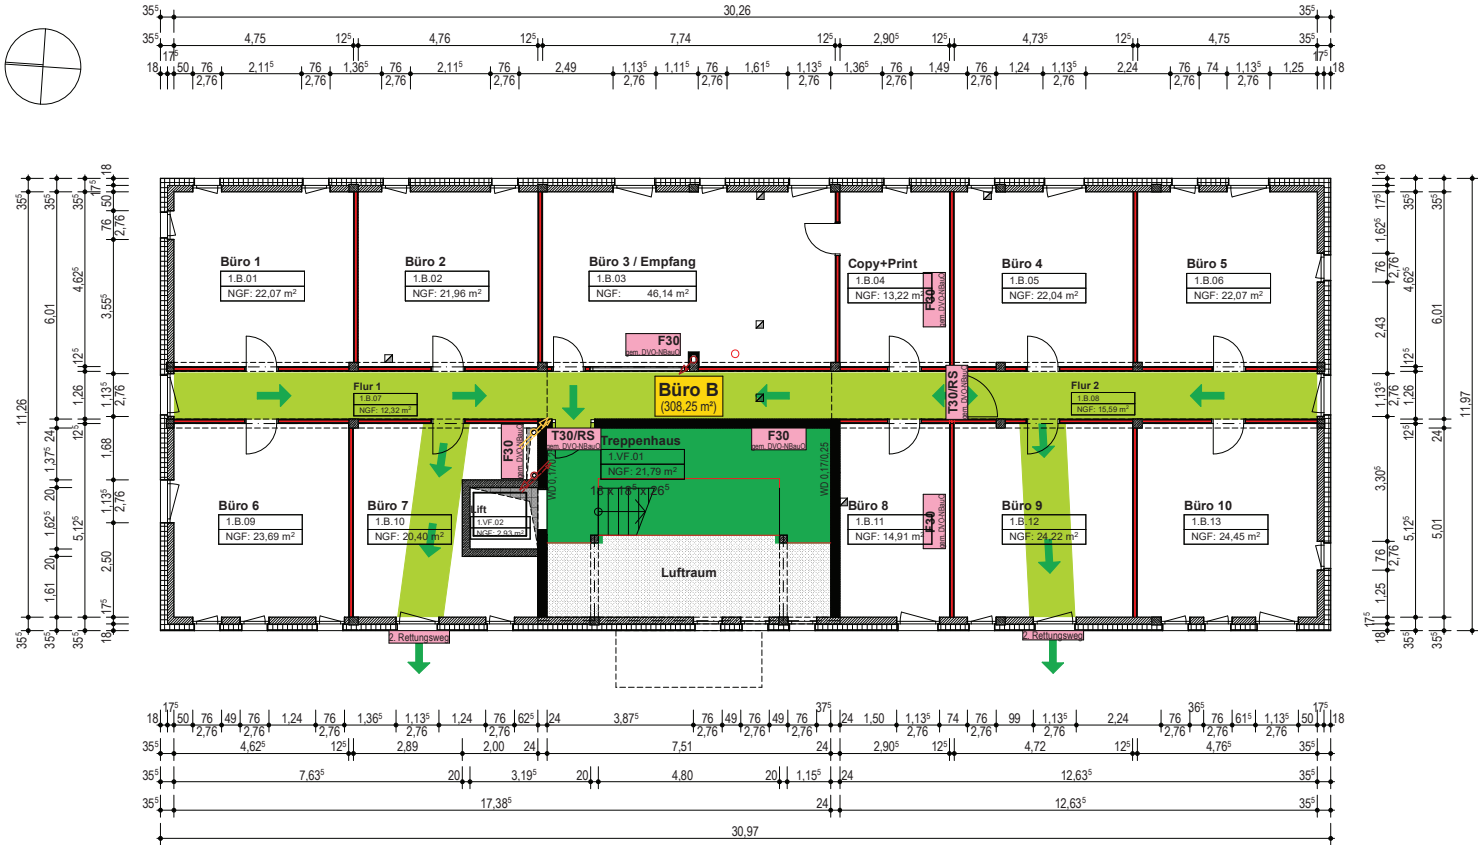


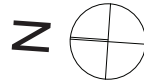

1. Obergeschoss

Alle Maße sind Rohbaumaße und vor Ort zu prüfen.
Öffnungsmaße bezogen auf das Hintermauerwerk.
Sturz- und Brüstungshöhen bezogen auf OKRF.
STATIK BEACHTEN !!!

Neubau eines Bürogebäudes - Bördestr. 3 in Hildesheim

Architekt Dipl.-Ing. Andrie Sedler Bavensieder Str. 97 31135 Hildesheim Tel.: 05121 - 688 72 55 sedler@architekt-sedler.de	Planung:		Architekt Dipl.-Ing. Andrie Sedler Bavensieder Str. 97 31135 Hildesheim Tel.: 05121 - 688 72 55	Zeichnung Grundriss 1.O.G. Zeichnung-Nr. BA_21	Maßstab 1 : 100 Datum 07 - 05.07.2017
--	----------	--	--	---	--

Bauherr: