
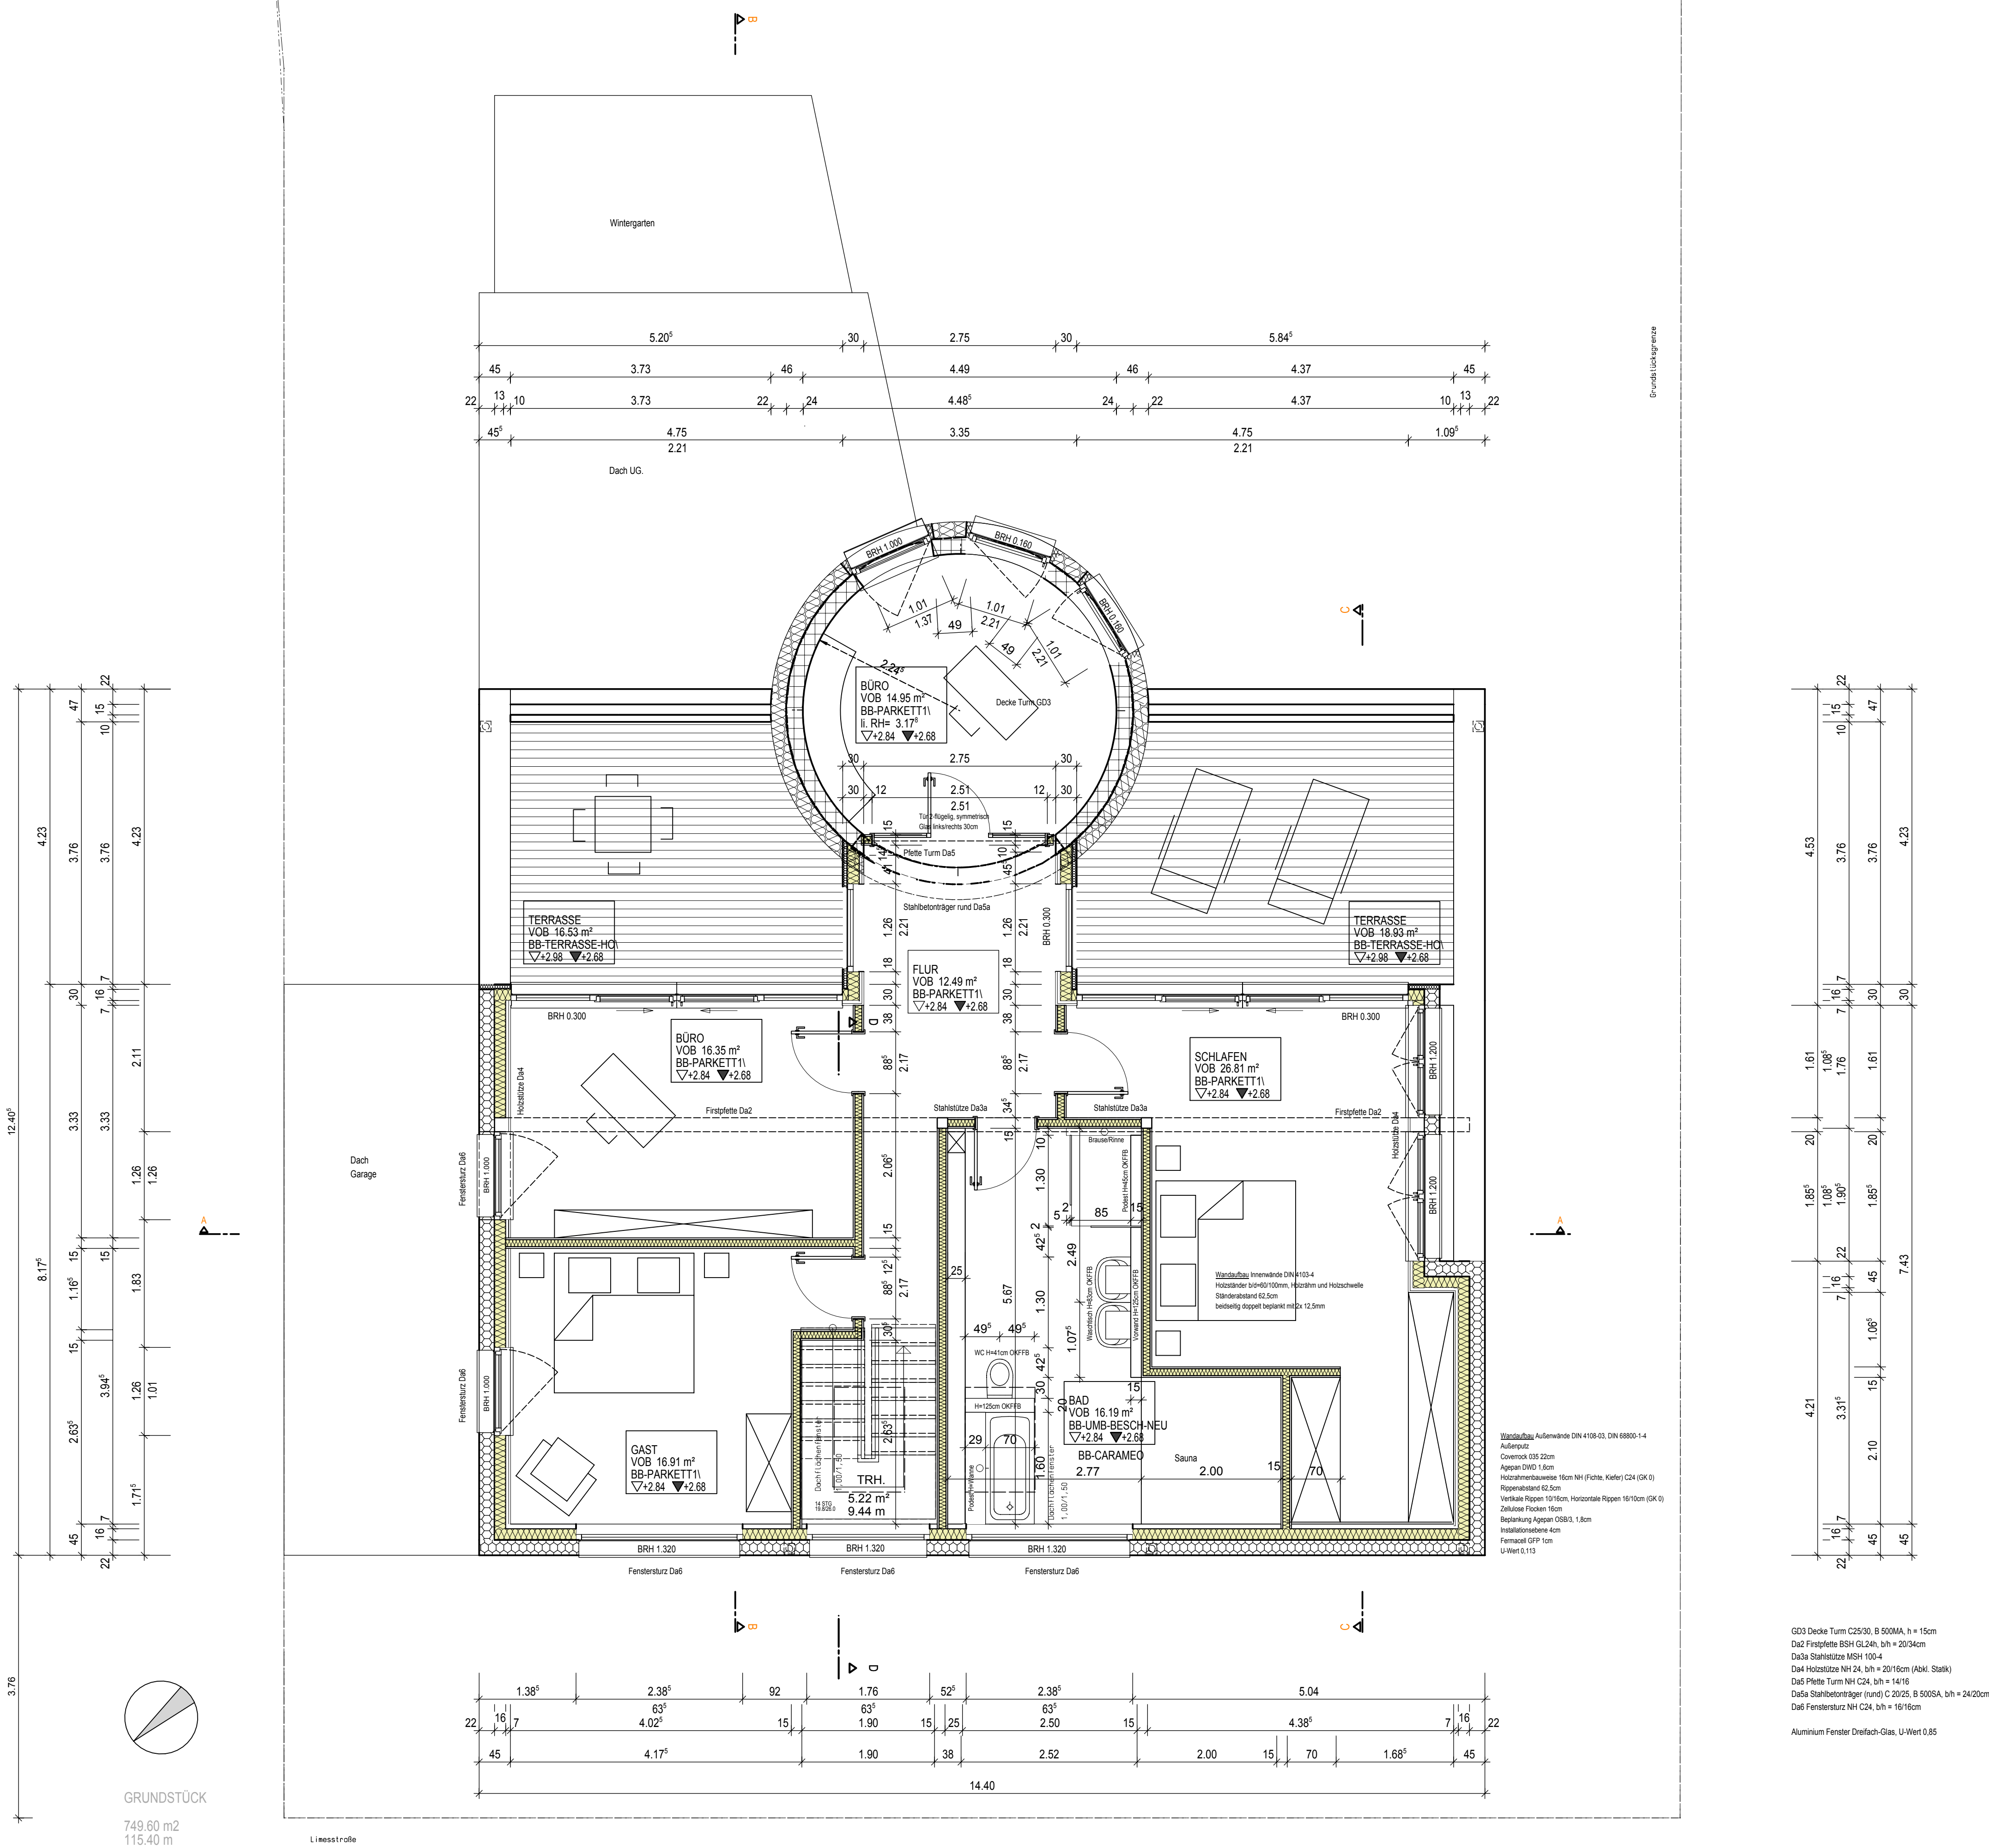


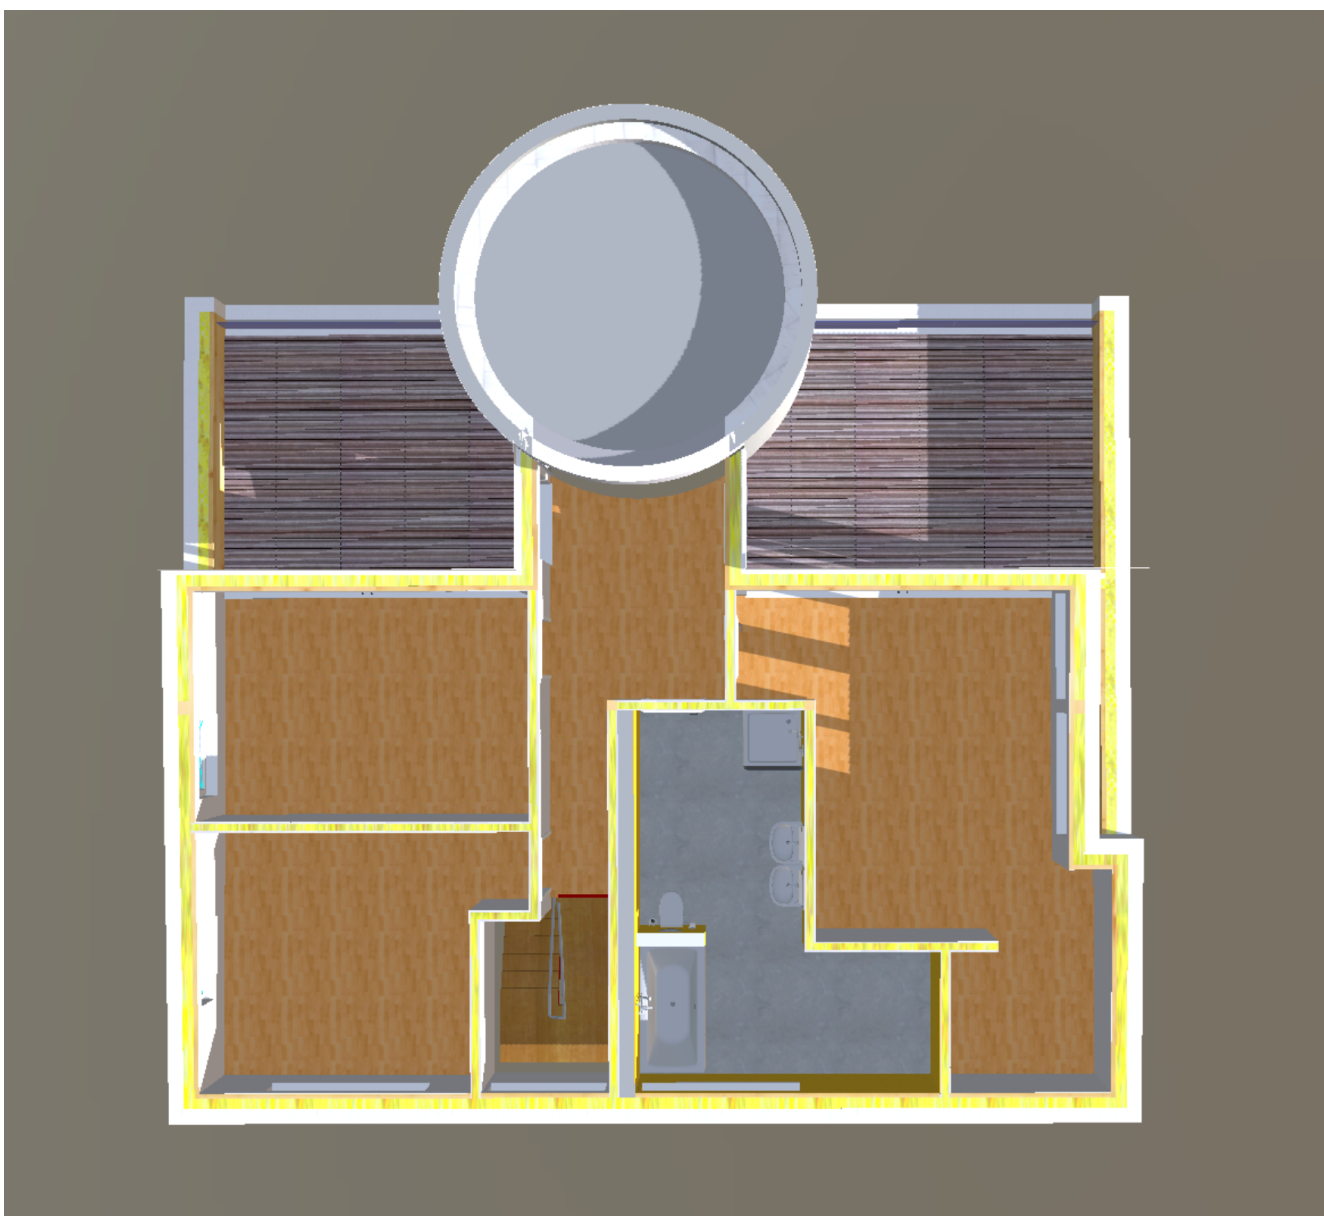

08	25.10.2019			Ergänzung Vorwand BAD-Dusche
07	17.06.2019			Änderungen Bauplanung
06	28.05.2019			Tür Büro-Turm, Installationswand 25+1.8cm, Festverglasungen Bad, Glasle, Flur/Terrassen
05	28.02.2019			Verschiebung Treppe / Anpassung Wand Gäste-Büro
04	07.01.2019			Änderung Bodenaufbau, Brüstungs-, Fensterhöhen-, Treppensteinigungen
Index	Datum	Bereiter	Prüfer	Index-Notiz
Alle Maße sind vor Ort zu prüfen! Ausführungsplanung mit Rohbaumaßen, Pufferflächen zzgl. 1,5cm				
a+ design Dipl.-Ing. (FH) M. Stengl, baug. Architekt Bahnholtsallee 4 61231 Bad Nauheim Telefon E-Mail marco.stengl@me.com www.a-plus-web.de Telefax				
Bauherr: Takac, Ina und Carsten Linsestraße 3 61191 Ober-Rosbach				
Bauherr: Umbau + Erweiterung Einfamilienhaus mit Einliegerwohnung				
Langenbachallee				
Planinhalt:	Neubau DG.	Index:	08	maßstab: 1:50
Planungsstand:		Index:	08	projiziert
Darstellungsart:	Grundriss	Projektnummer:	2018-01	plandatum: 29.10.2019
		Plannummer:	507	
Bauer:		Vorname:		
H/B = 1189 / 841 (1.00m²)				
Allplan 2019				