


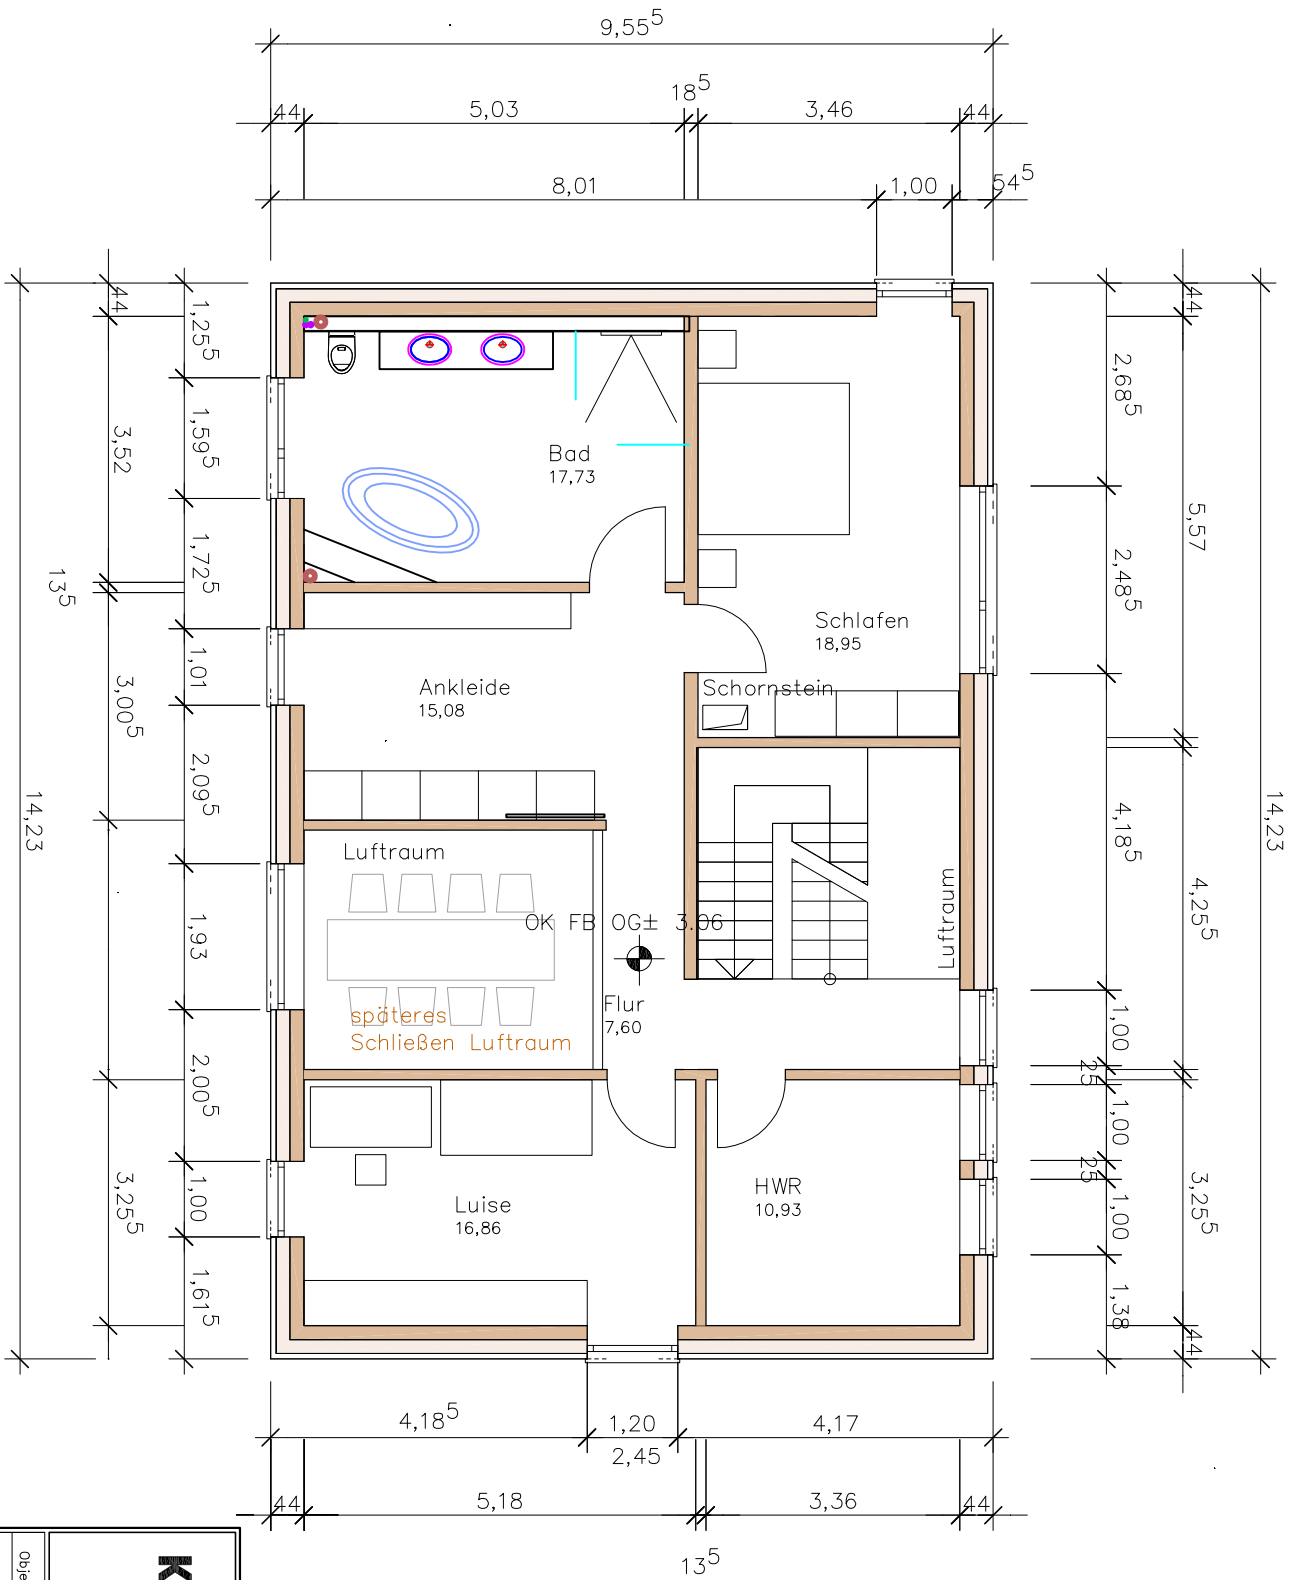

KASPER  **NEININGER**

INTERIOR AND ENGINEERING

76532 Baden-Baden Stolzenbergstrasse 13
t: +49 7221 39632-0 f: +49 7221 39632-20

Objekt: nurholz-manufakturhaus PLAN-Nr.: 14.03.2016

Planinhalt: Grundriss OG ZEICHNER: RM

MASSSTAB: 1:100

MASSSTAB: 1:100

KASPER & NEININGER GmbH Stolzenbergstrasse 13 76532 Baden-Baden T.: 07221 39632-0 F.: 07221 39632-20
Dieser Zeichnung ist unser Eigentum und unterliegt dem Urheber-Rechtsgesetz. Sie darf weder vervielfältigt noch Dritten bekannt gegeben werden.
gezeichnet: KASPER & NEININGER