


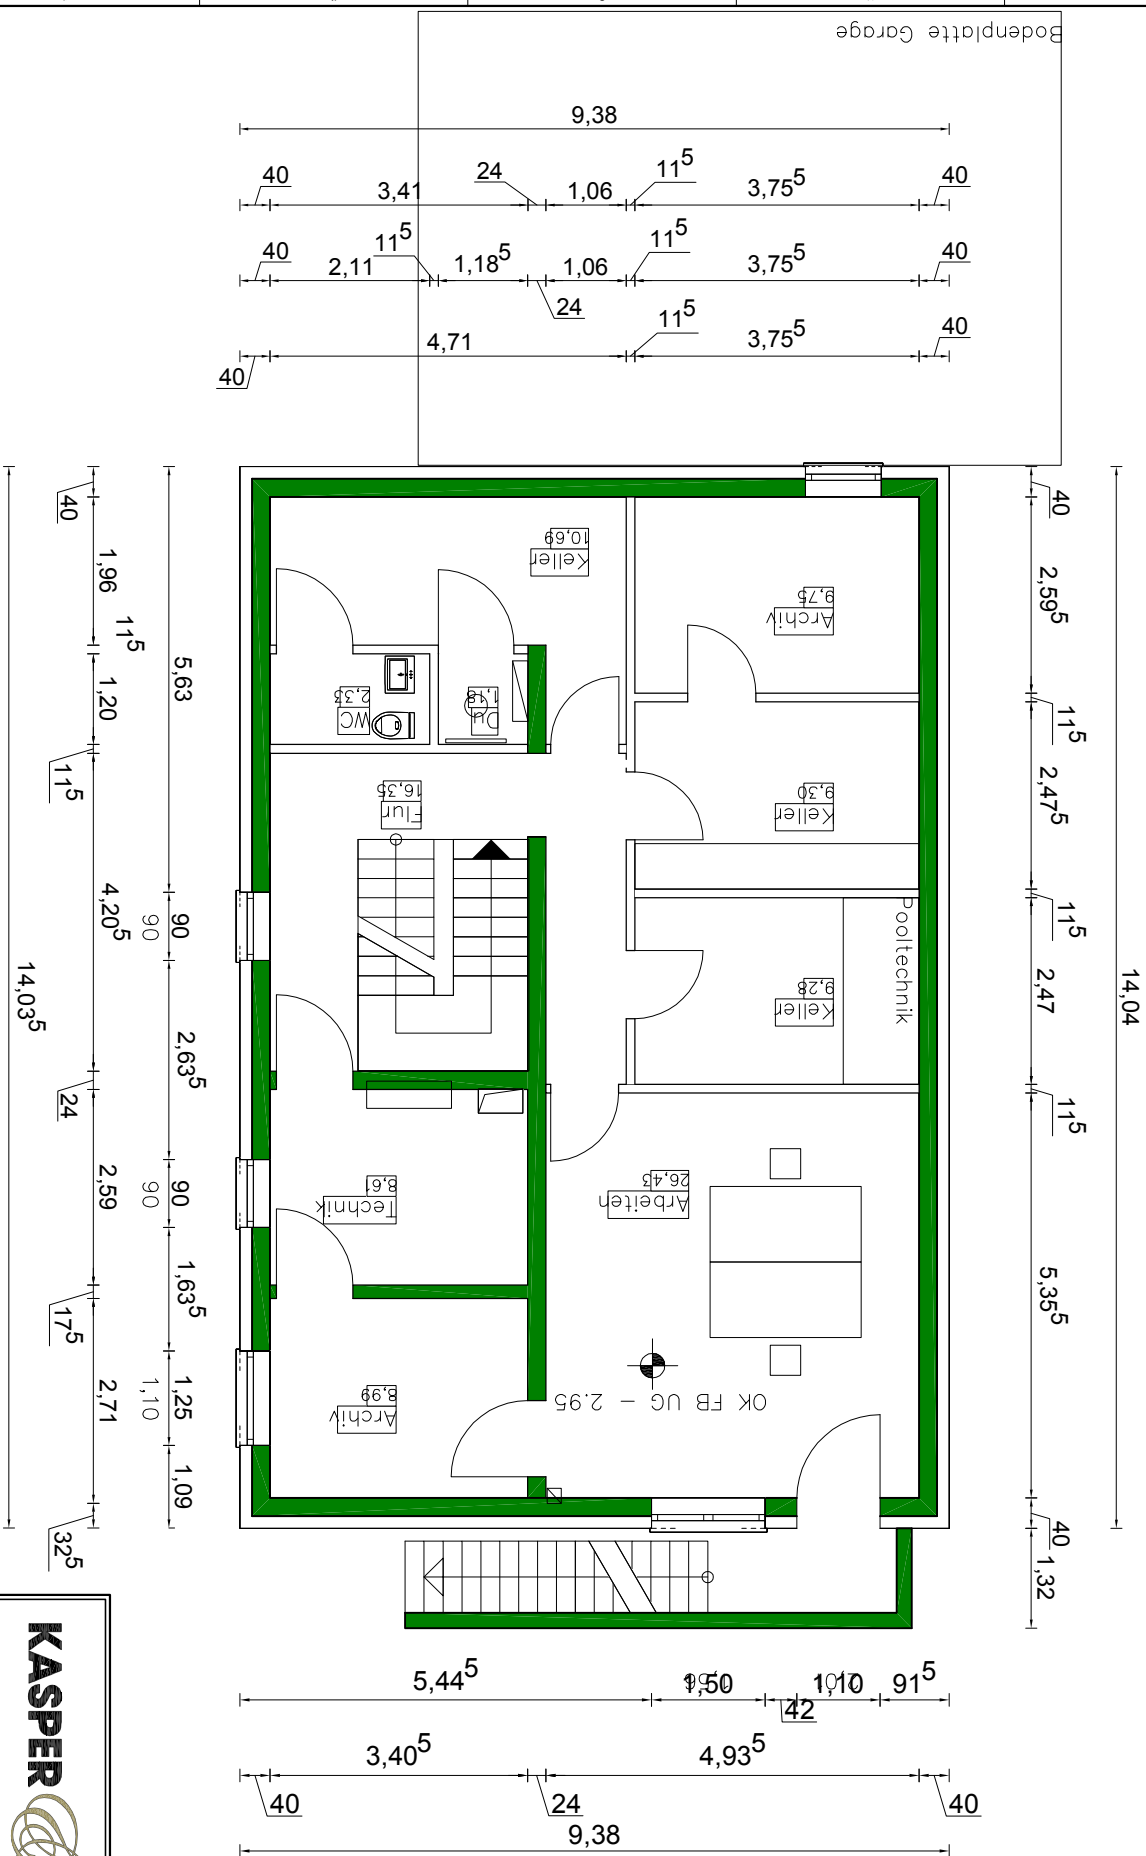

KASPER  **NEININGER**

INTERIOR AND ENGINEERING

76532 Baden-Baden Stolzenbergstrasse 13
t: +49 7221 39632-0 f: +49 7221 39632-20

Objekt: nurholz-manufakturhaus PLAN-Nr.: 14.03.2016

Planinhalt: Grundriss UG ZEICHNER:RM

MASSSTAB: 1:100 DATUM: 14.03.2016

KASPER & NEININGER GmbH Stolzenbergstrasse 13 76532 Baden-Baden T.: 07221 39632-0 F.: 07221 39632-20
Diese Zeichnung ist unser Eigentum und unterliegt dem Urheber-Rechtsgesetz. Sie darf weder vervielfältigt noch Dritten bekannt gegeben werden.
Gesamtkosten: 10.000 € (inkl. MwSt. 1.000 €)