



**Vermessungs- und Katasterverwaltung  
Niedersachsen**


Gemeinde: Wittmund, Stadt  
Gemarkung: Wittmund  
Flurbereinigung: Wittmund-Nord

Flurstück: 1/6  
Flur: 5

**Liegenschaftsgrafik 1:500  
Präsentation der Liegenschaften**

Erstellt am 07.04.2015


N = 5938042

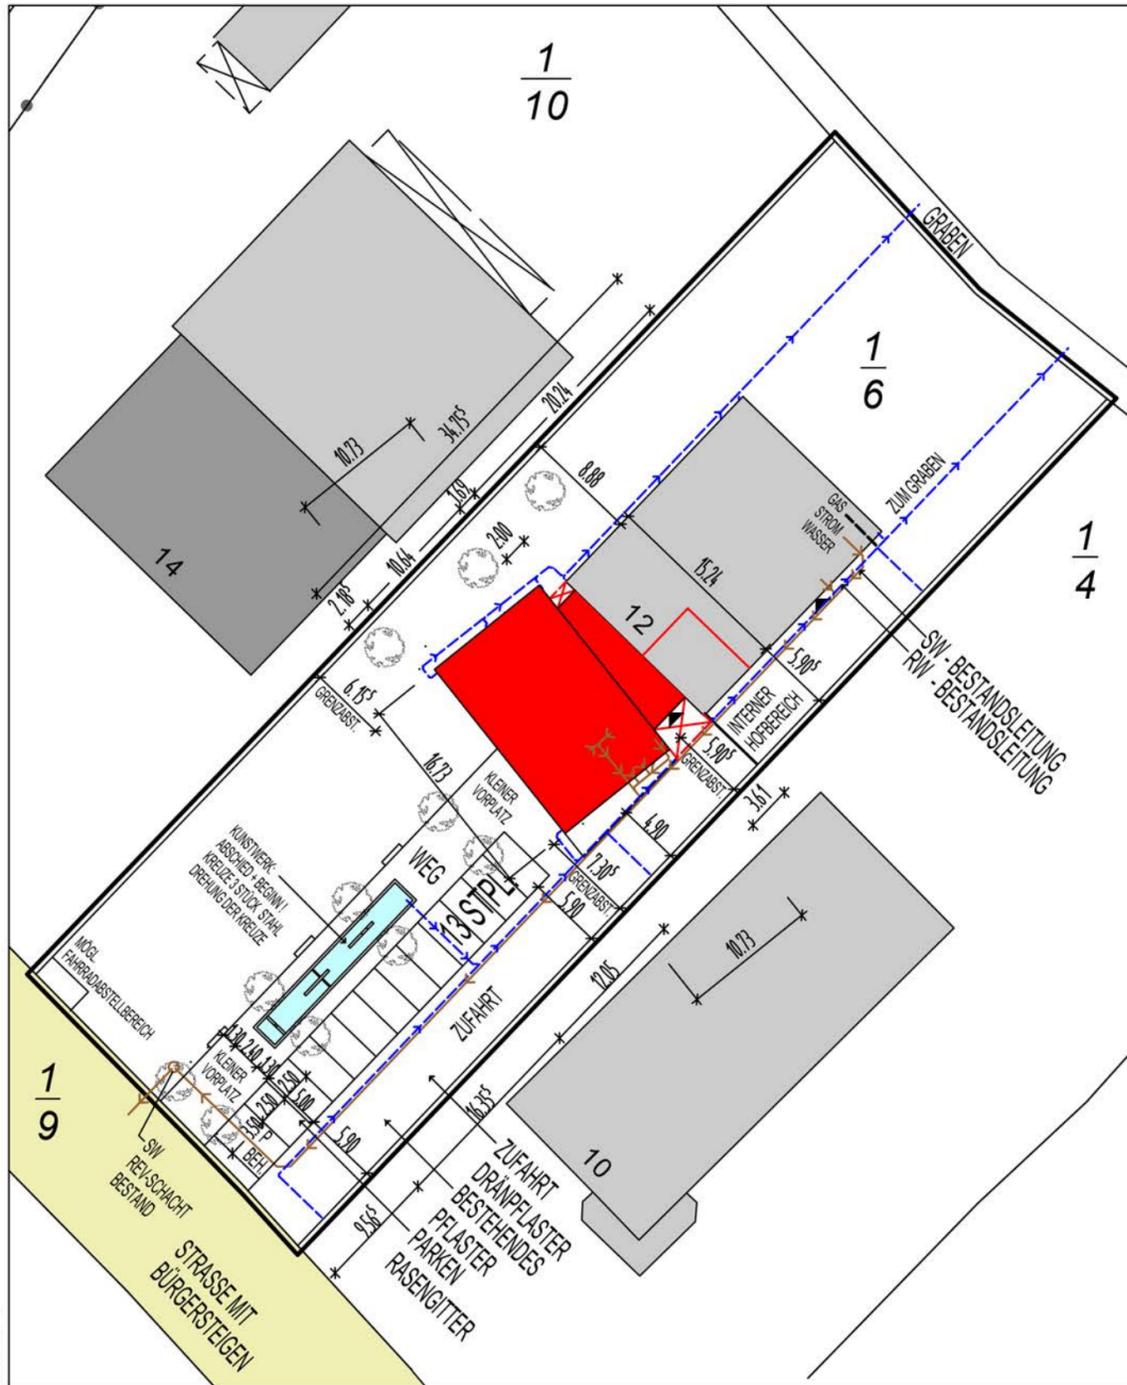

- ZEICHENERKLÄRUNG**
- = BAULICHE ANLAGEN BESEITIGEN
  - = BAULICHE ANLAGEN GEPLANT
  - = BAULICHE ANLAGEN NEBENANLAGEN GEPLANT
  - = BAULICHE ANLAGEN VORHANDEN
  - = BAULICHE ANLAGEN / NEBENGEBÄUDE VORHANDEN
  - = ÖFFENTLICHE VERKEHRSFLÄCHE VORHANDEN
  - = GRUNDSTÜCKSGRENZEN
  - = FLURSTÜCK PLANUNGSBEREICH
  - = RW (REGENWASSER)
  - = SW (SCHMUTZWASSER)



**B-PLAN Nr. 6.1 / B 66  
- GEWERBE GEBIET OST -**

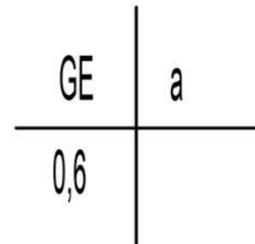

GH = MAX. 10,0 m

GRZ 0,6 AUF 0,8 BEI STPL.  
MIT WASSERDURCHL. SCHICHT

E = 32420488

N = 5937932

Maßstab 1:500



Meter

**Verantwortlich für den Inhalt:**  
Landesamt für Geoinformation und Landesvermessung Niedersachsen  
- Katasteramt Wittmund - Stand: 04.04.2015  
Isumser Straße 5  
26409 Wittmund

**Bereitgestellt durch:**  
Landesamt für Geoinformation und Landesvermessung Niedersachsen  
- Katasteramt Wittmund -  
Isumser Straße 5  
26409 Wittmund  
**Zeichen:**

Die Verwertung für nichteigene oder wirtschaftliche Zwecke und die öffentliche Wiedergabe sind gemäß § 5 Niedersächsisches Gesetz über das amtliche Vermessungswesen vom 12. Dezember 2002 (Nds. GVBl. 2003) nur mit Erlaubnis der für den Inhalt verantwortlichen Behörde zulässig.

UNTERSCHRIFTEN:

BAUHERR:

UNTERSCHRIFT, DATUM

ARCHITEKT:

UNTERSCHRIFT, DATUM



ARCHITEKT

DIPL. - ING. RALPH THATER  
FUNNIX 4  
26409 WITTMUND - FUNNIX  
TEL.: 0 44 67 . 91 06 19  
FAX : 0 44 67 . 91 06 20  
info@architekt-thater.de  
www.architekt-thater.de  
TEL.: 0179 . 11 88 961

PROJEKT - NR. 94

PROJEKT ERWEITERUNG BETRIEBSHALLE  
MIT ANDACHTS-  
+ NEBENRÄUMEN  
BARGHAMM 12 - GEW. OST -  
26409 WITTMUND

BAUHERR WILTFANG BESTATTUNGEN

PLAN - NR. AE 01

PLANINHALT LAGEPLAN

MASSTAB 1 : 500

07.04.2015	ERSTELLUNG	RT
INDEX  DATUM	STATUS / ÄNDERUNG	GEZ.