


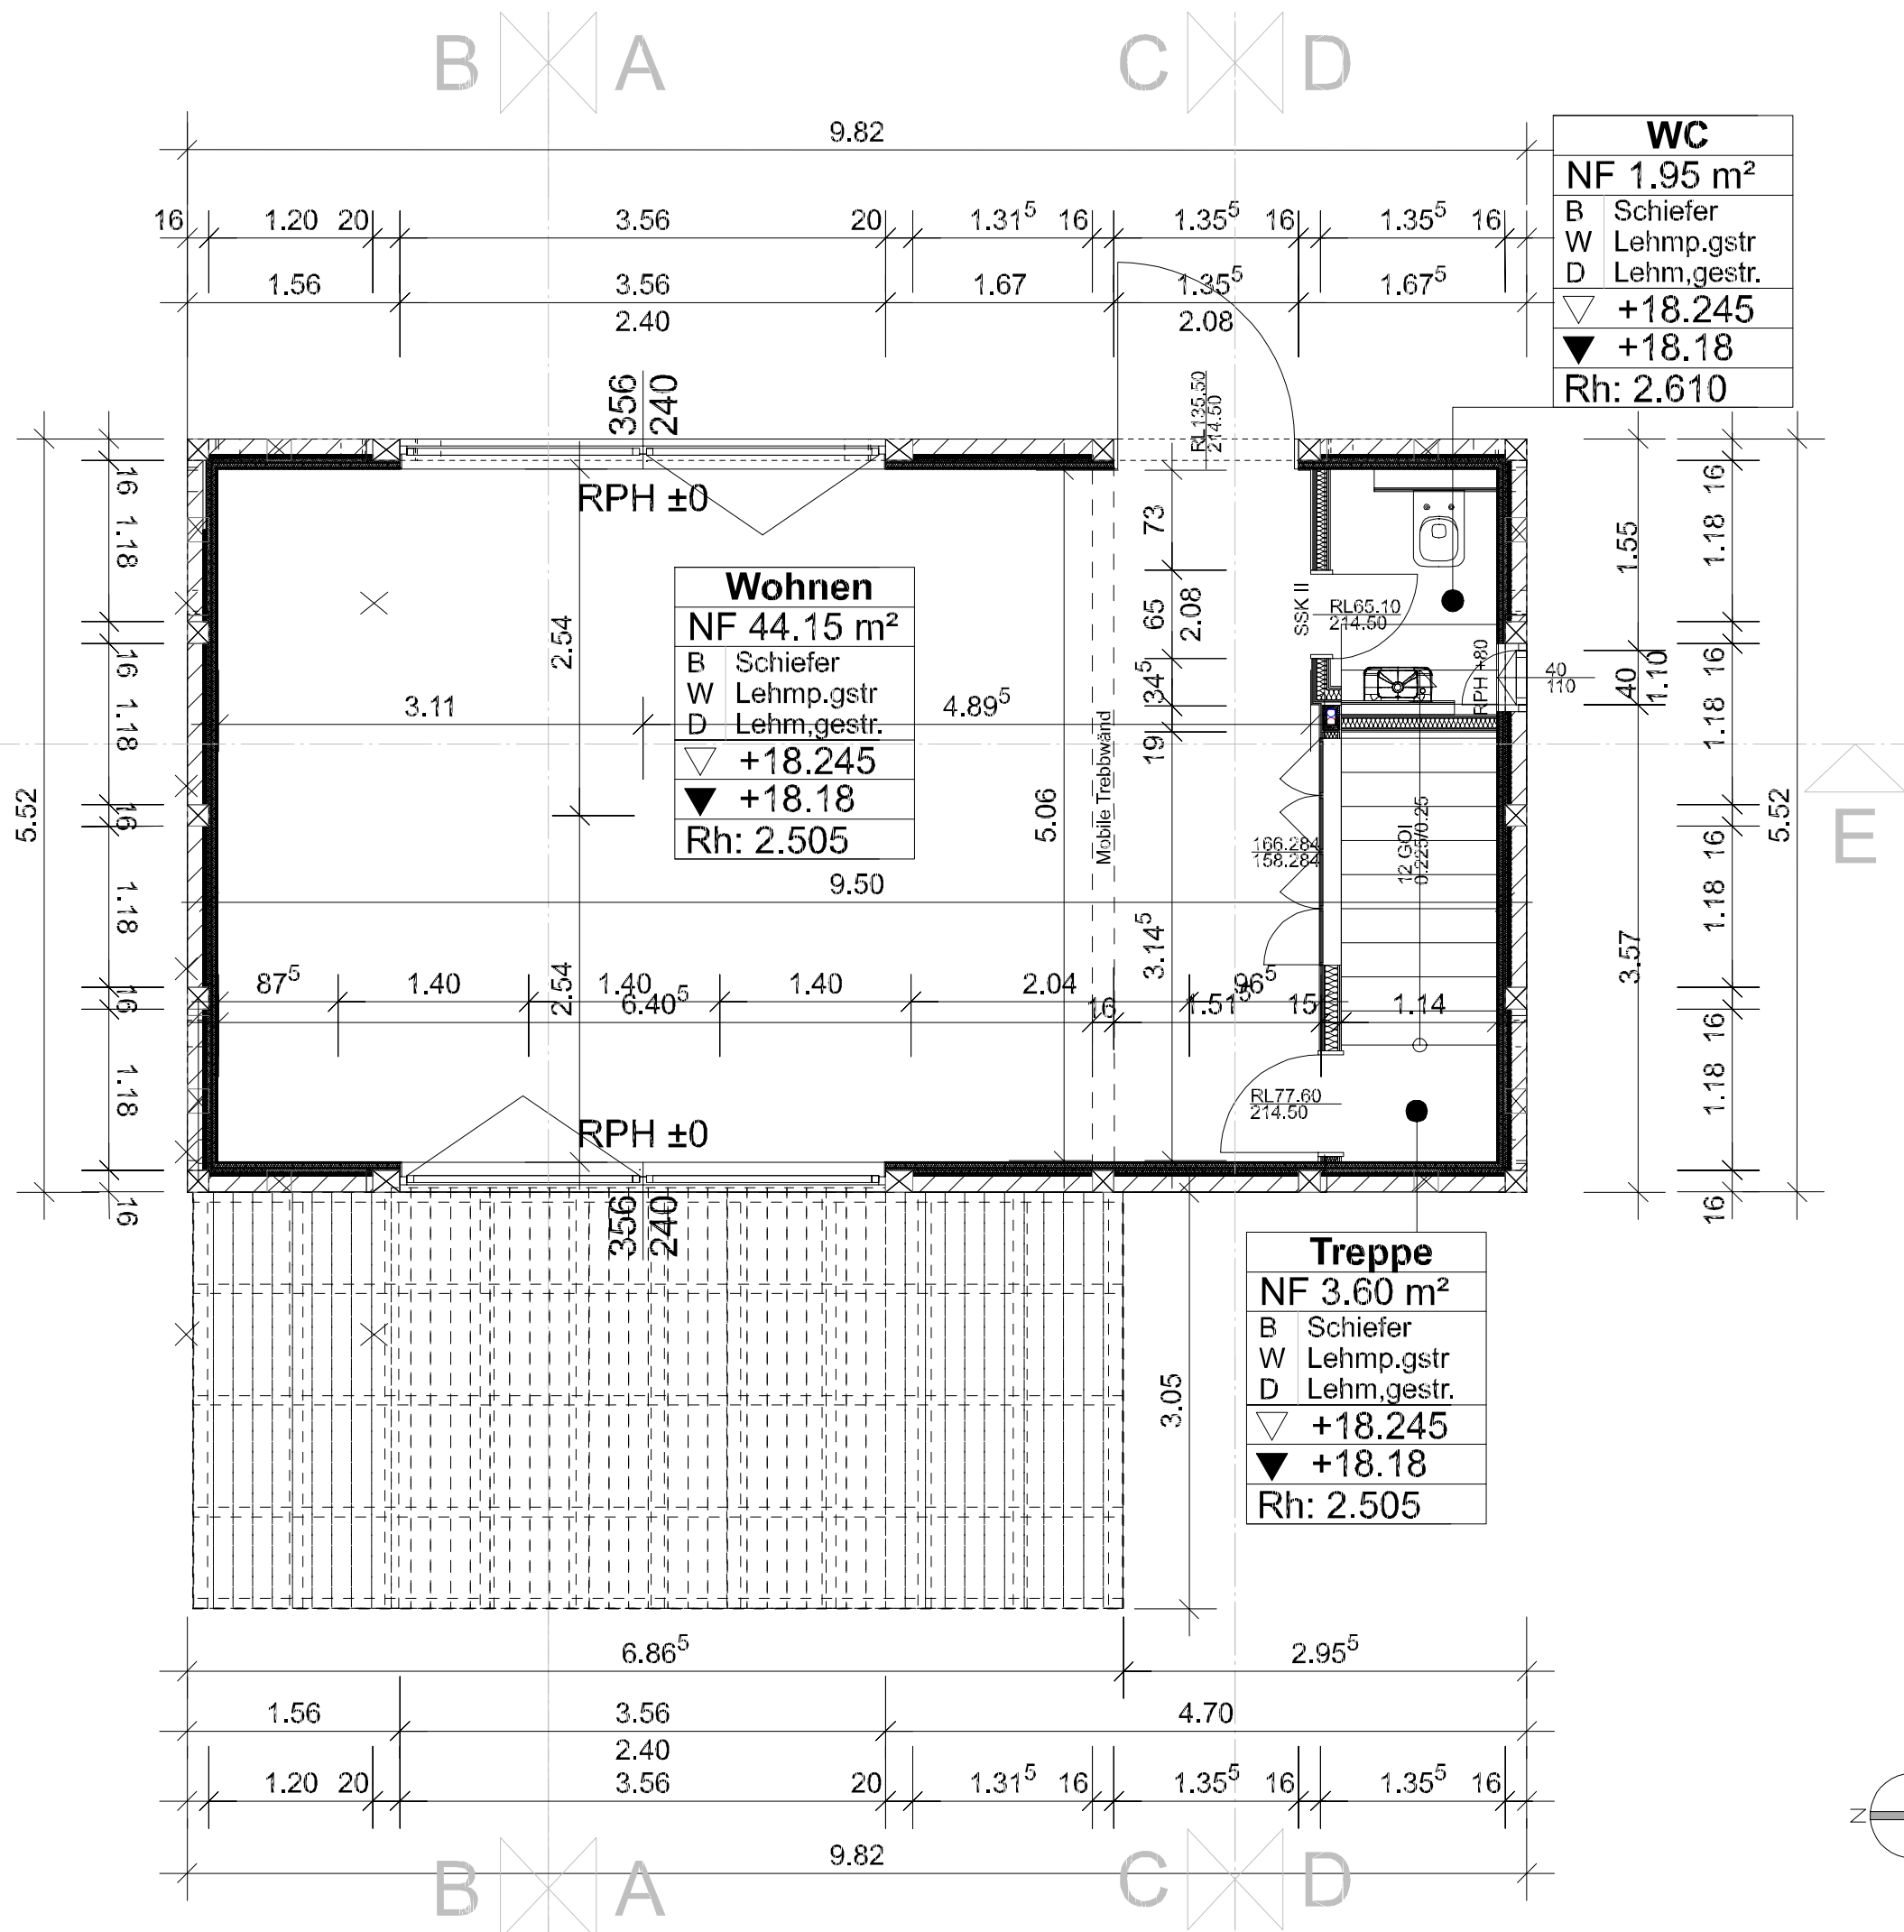

Reichsstr. 108

D - 14052 Berlin

Tel.: +49 30 33772450

Web: www.spreepjan.de

Spreeplan Projekt UG

(haftungsbeschränkt)

Logo

ALLGEMEINE HINWEISE

Alle Maße sind vor Baubeginn zu überprüfen.

Bei Unklarheiten ist unverzüglich der Architekt/Beauftragter zu informieren. Die Aufgaben der Baugenehmigung, die zugehörigen DIN Vorschriften, die anerkannten Regeln der Technik, der Stand der Technik mit allen daraus resultierenden baulichen Notwendigkeiten, sowie die technischen Grundlagen der Fachplanung sind bei der Ausführung zu beachten. Die fertigungstechnischen und baupraktischen Angaben zur Konstruktion und Funktion sind vom Unternehmer verbindlich nachzutragen. Der Entwurf ist geistiges Eigentum des Planers und unbefugtlich geschützt. Vervielfältigungen und Weitergabe an Dritte erfolgt nur mit Genehmigung des Entwurfsverfassers.

LEGENDE:

Abbruch

Neubau

Bestand

PROJEKT

20 Neubau_Flusshof

BAUVORHABEN

20 Neubau Lagerschuppen Flusshof

PROJEKTSTANDORT

Dag Schaffarczyk / Susanne Schaffarczyk

Räbelsche Dorfstraße, 27

39615 Hansestadt Werben / OT Räbel

AUFTRAGGEBER/IN:

Dag Schaffarczyk / Susanne Schaffarczyk

Reichsstr., 108

14052 Hansestadt Werben / OT Räbel

UNTERSCHRIFT AUFTRAGGEBER/IN:

ENTWURFSVERFASSER

Spreeplan Projekt UG

Dipl.-Ing. Arch. Manuela Mathäs

Tel.: +49 30 30204357

E-Mail: mm@spreeplan.de

UNTERSCHRIFT ENTWURFSVERFASSER/IN:

INDEXSTAND

Index	Vermerk	Ersteller	Datum

PLANUNGSPHASE

Ausführungsplanung

INDEX

PLANINHALT

GRUNDRISS EG

PLANNUMMER

AP_Grundriss EG

CAD DATEI

window_act_d

NAME

DATUM

gezeichnet

MMY

2022-03-31

freigegeben

MM

2022-03-31

PLANUNGSSTAND

FREIGABE

PLANFORMAT

A3

MAßSTAB

1:50