


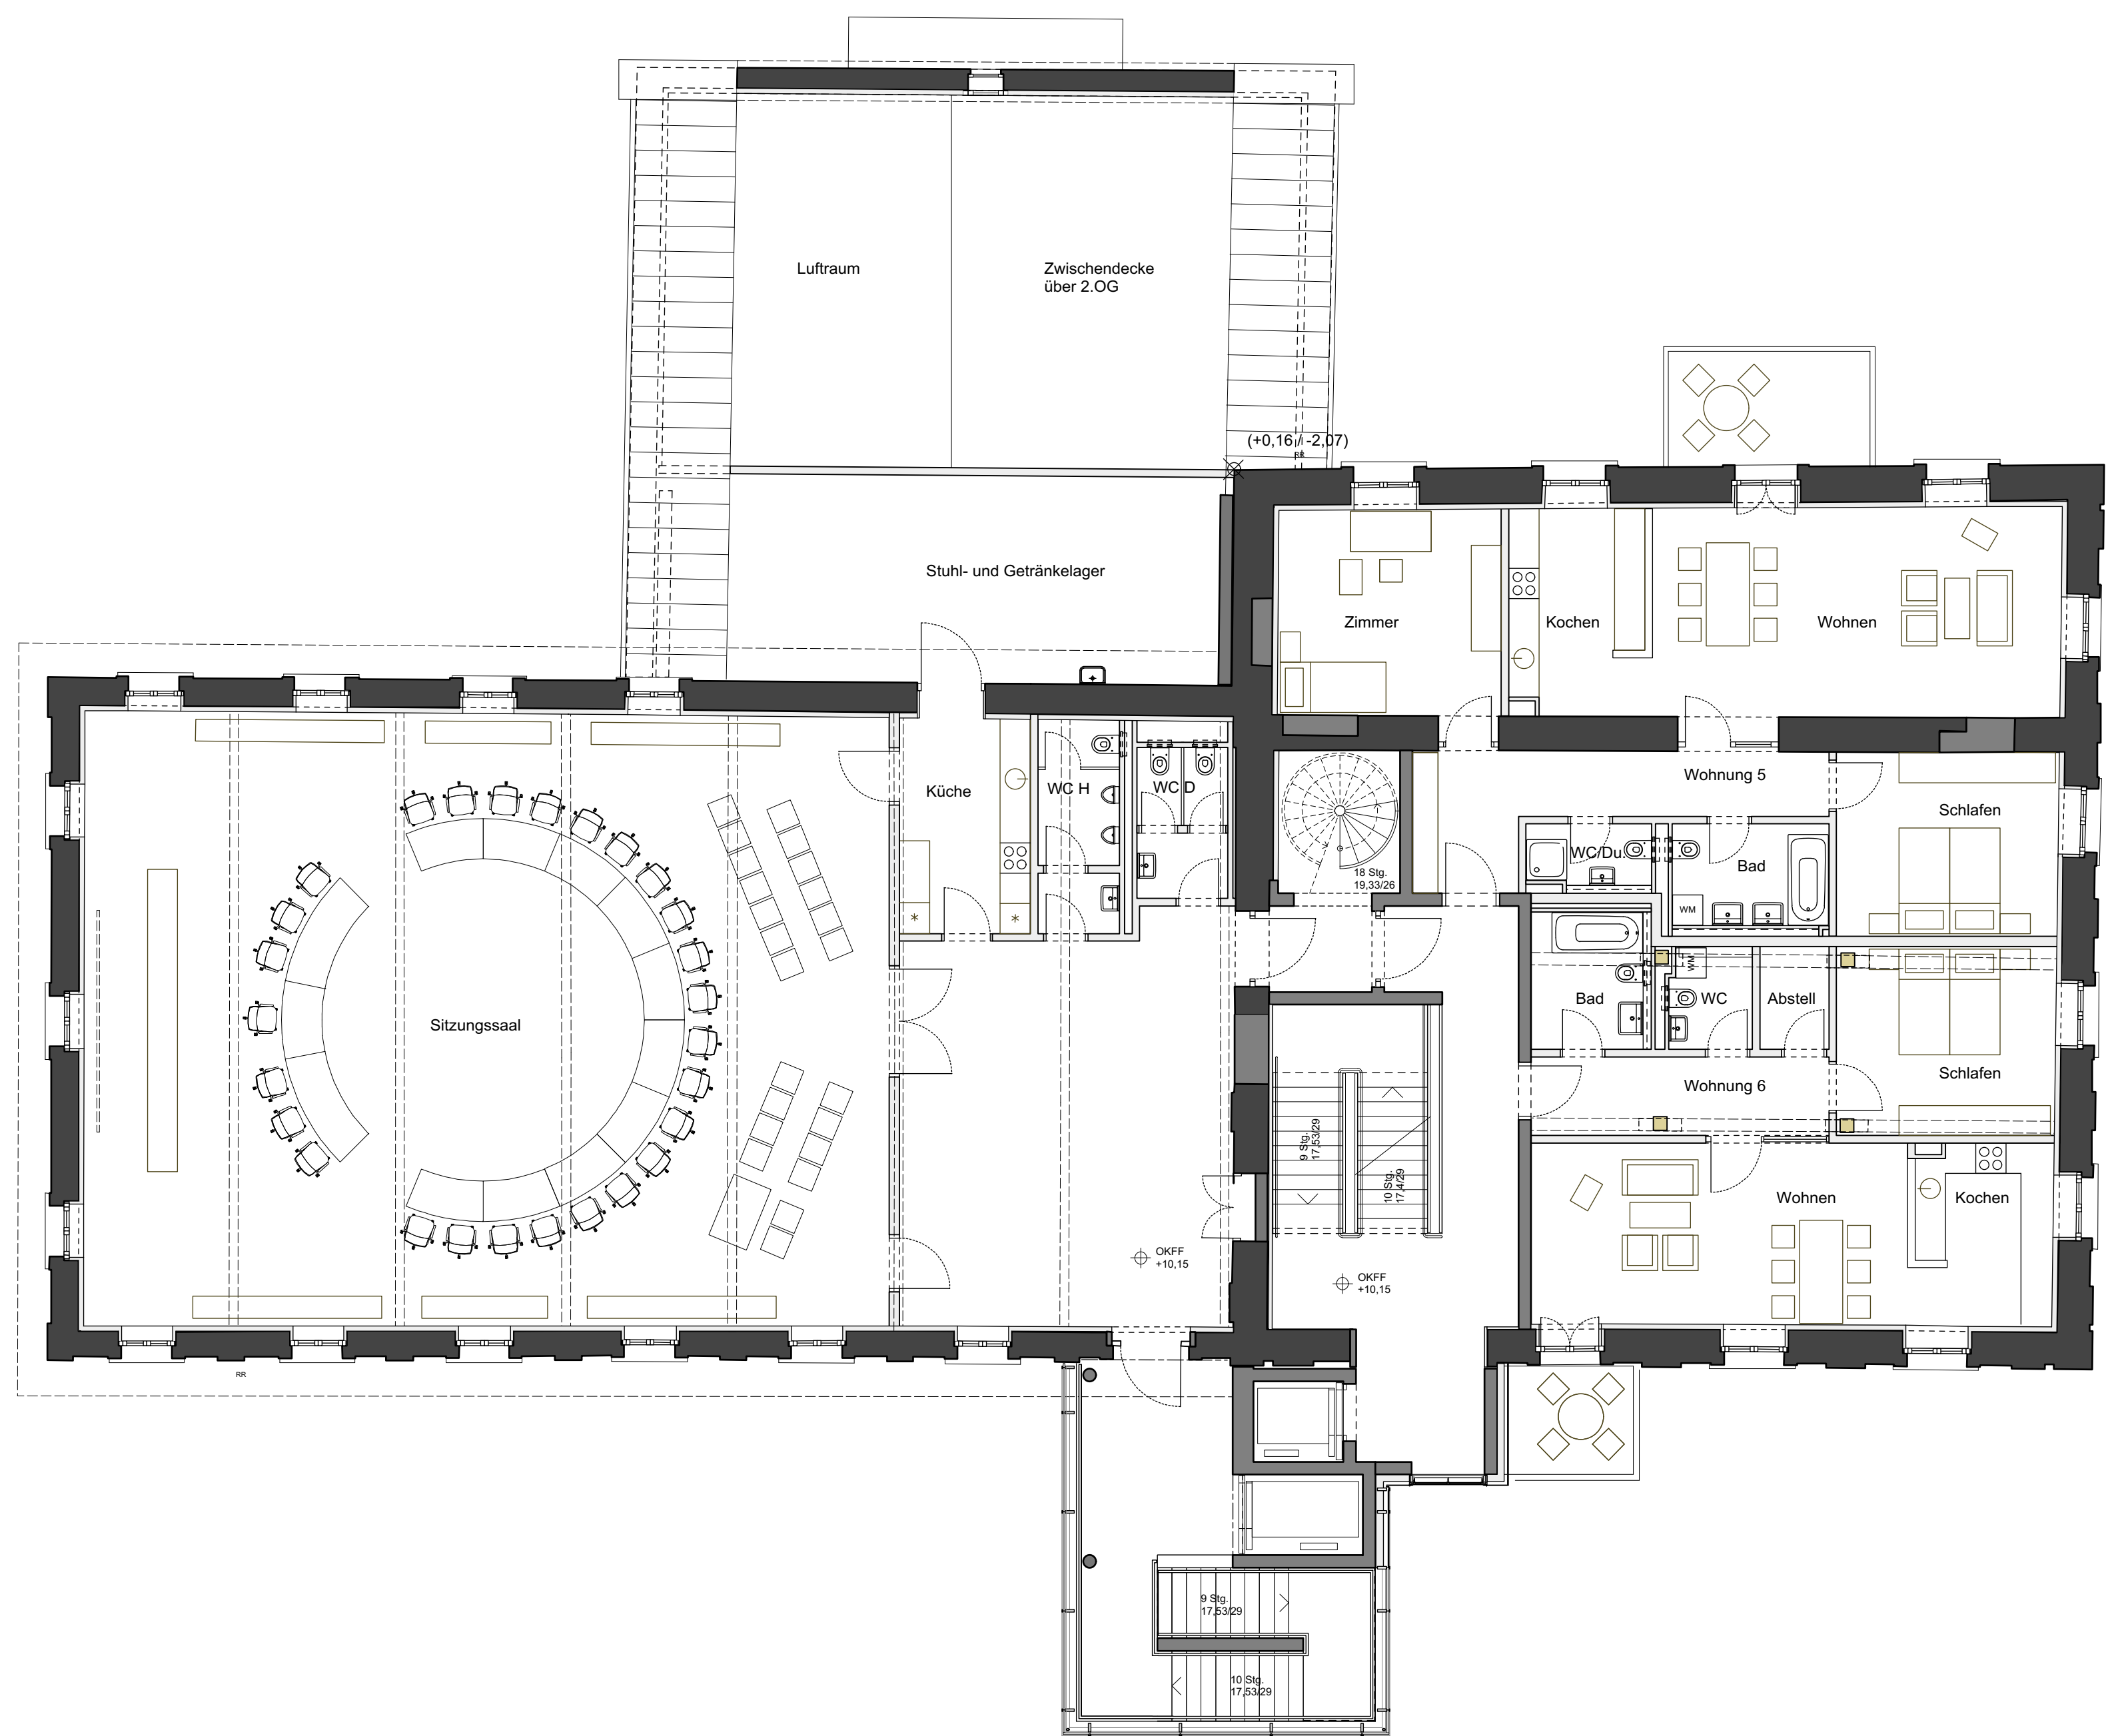

Willstätt, den 17.10.2016

Bauherrengemeinschaft
Gemeinde Willstätt /
Falk Mühlen-Objekt GmbH

Marco Steffens, Bürgermeister Gde. Willstätt

Karlheinz Falk

Architekt:

Architekten Gaiser + Partner
Freie Architekten
Yorckstr. 43
76185 Karlsruhe

Jochen Delgmann

01 30.01.17 Wohnfl. Balkone Faktor 0,5

Umbau+Sanierung
Alte Mühle Willstätt

AGP

Baueingabe
Nachtrag 2

270.0

Plan Grundriss 3.OG

ARCHITEKTEN
GAISER+PARTNER

Maßstab 1:100

Blattgröße A1

Datum 17.10.2016

Bearbeiter RS

Yorckstraße 43
76185 Karlsruhe
Tel. 0721 / 98480 -0
Fax 0721 / 98480 84

Plan-Nr. 4.205_01