


Grundriss 2.Untergeschoss Ausbau

Maßstab 1:50

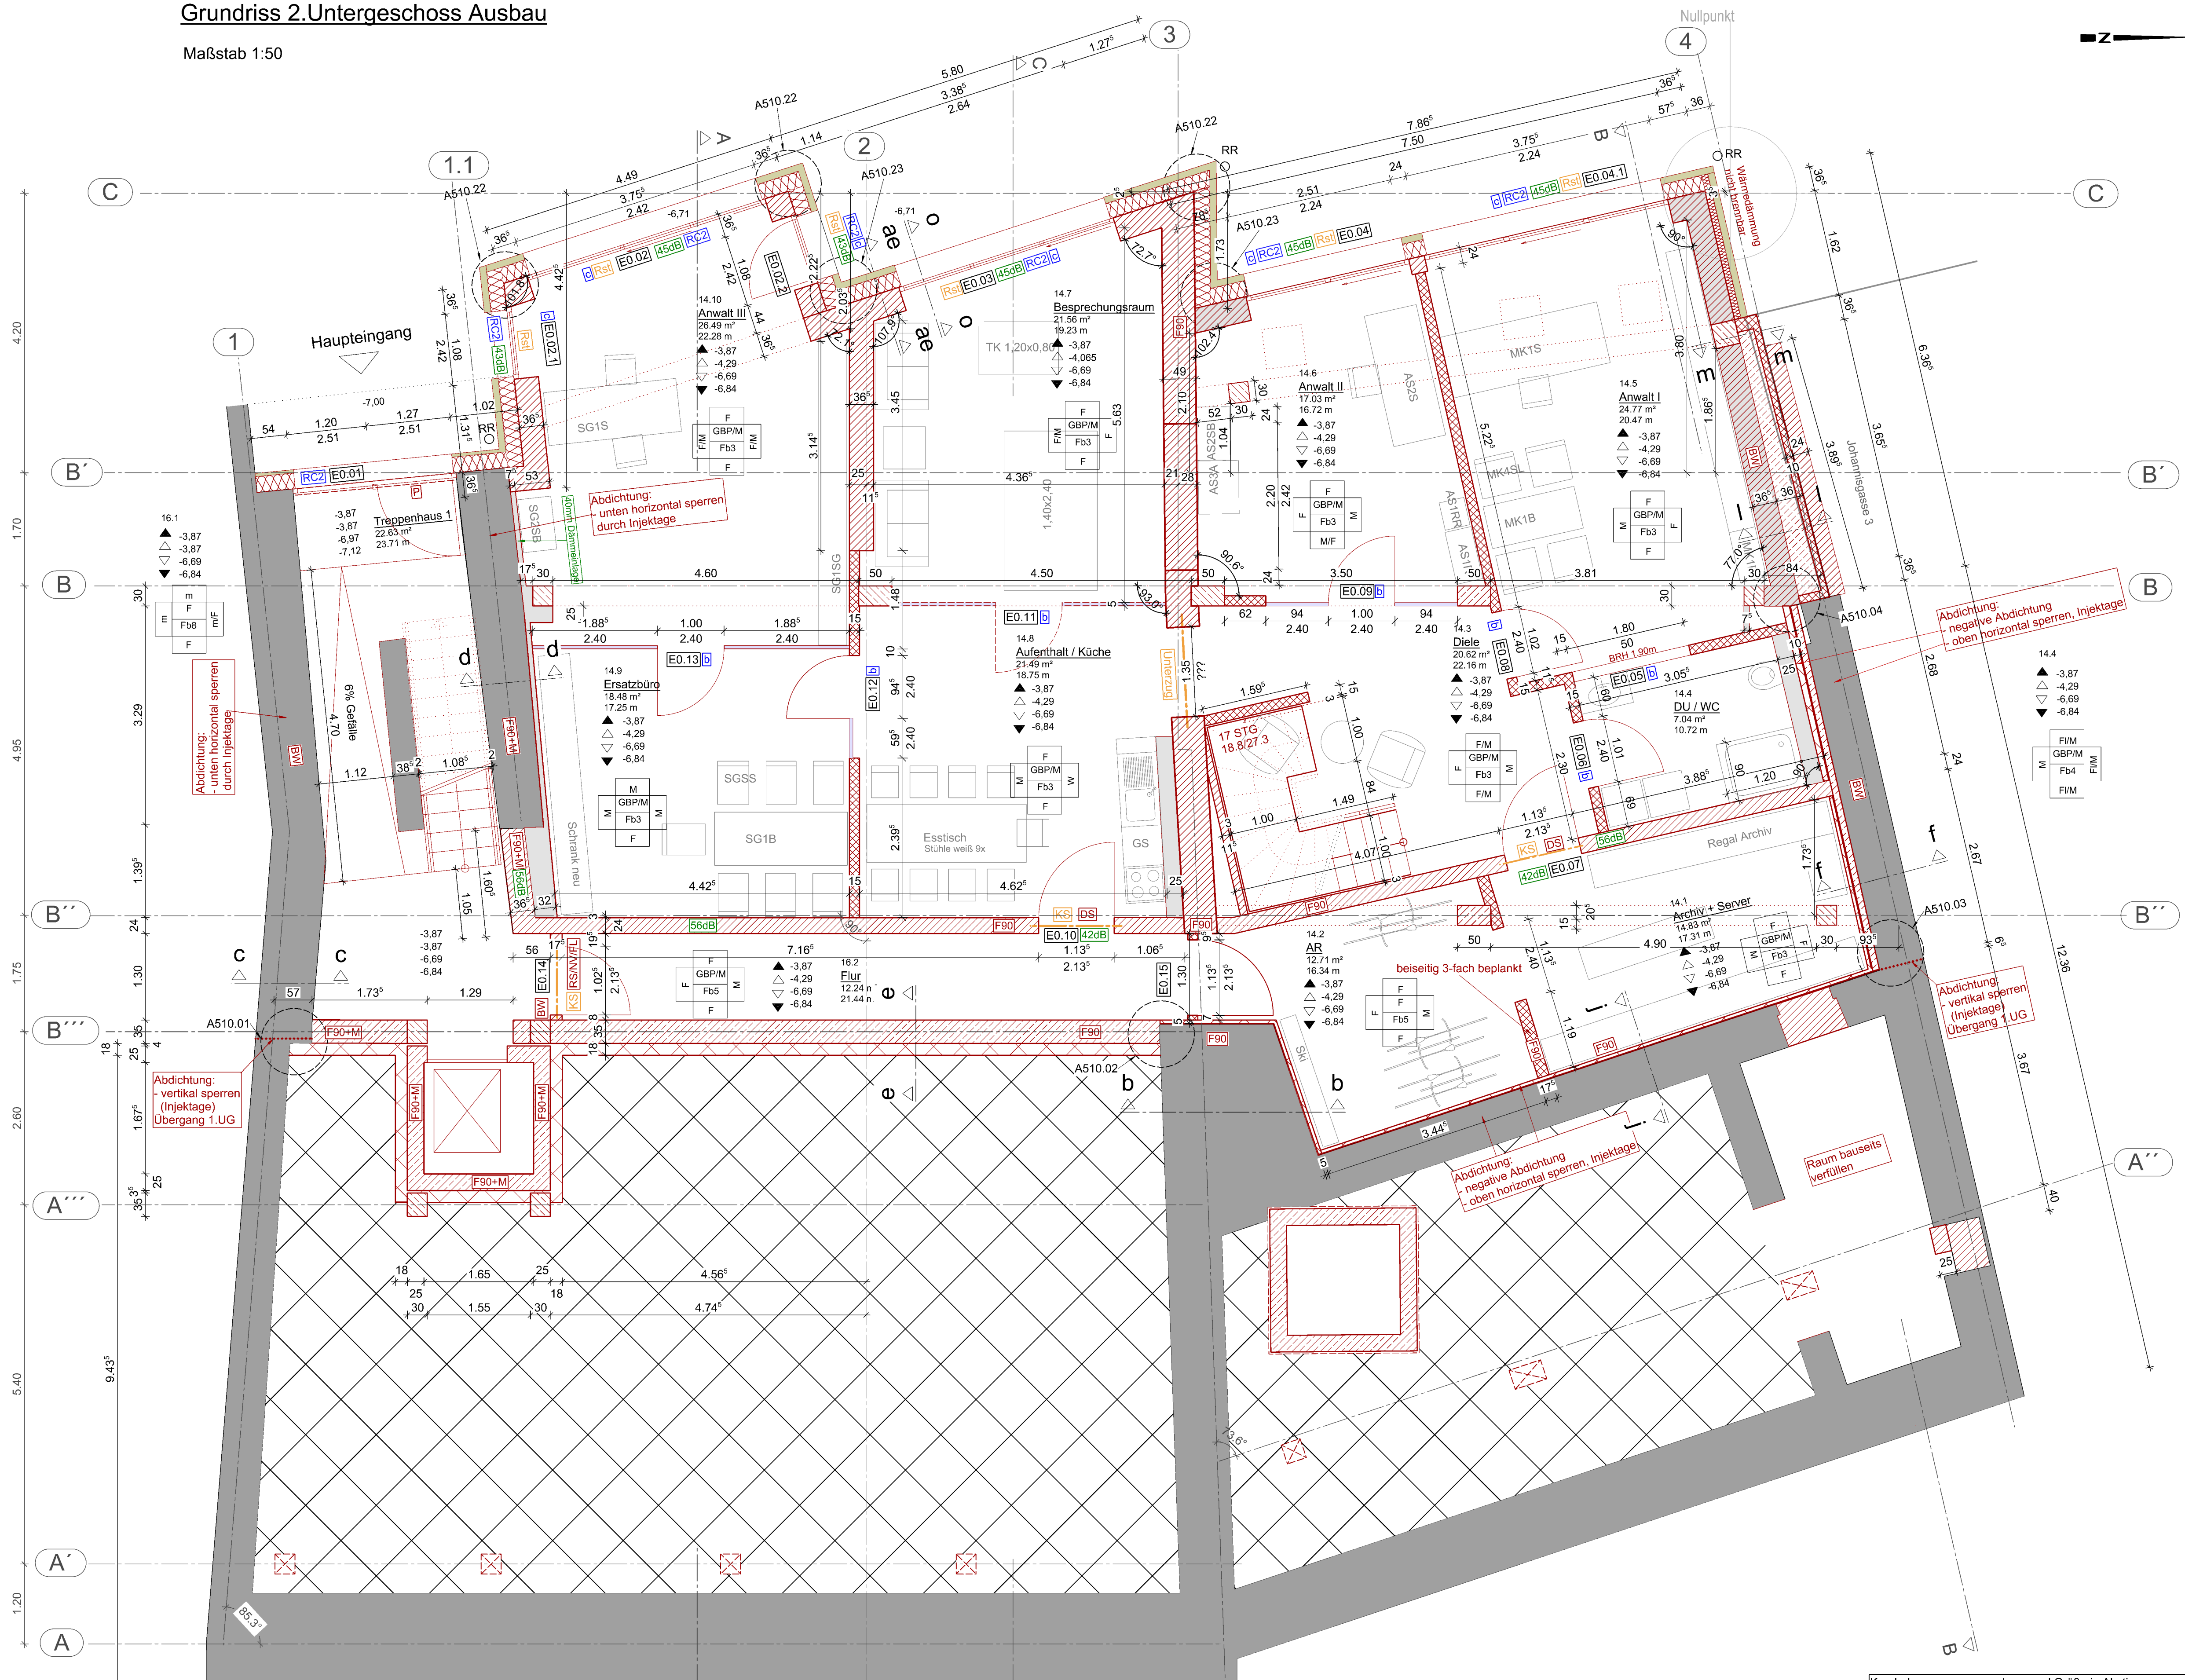

Legende Material:

- vorhandene Baukonstruktion
- gemauerte Vorsatzschale (Dichtungsschutz)
- Ziegelmauerwerk 8/0,65, lambda 0,09 W/mk
- Kalksandstein 20/2,0
- Fertigteile
- Einfachständerwand, doppelt beplankt
- Vorwände/Verkofferung/Vorsatzschalen
Höhe siehe GR, sonst raumhoch, doppelt beplankt
- Doppelständerwand, doppelt beplankt
- Stahlbeton, Betongüte und Expositionsclassen
siehe Schal- und Bewehrungsplan
- unbewehrter Beton
- Putz
- Kies
- Vorhang Fassade, hinterlüftet
- Innendämmung mineralisch
- Perimeterdämmung
- Mineralfolle, WAB, WLK 035
- Boden gewachsen
- Dichtung
- Holz, quer
- Holz, längs

Legende Materialeigenschaften:

- BB Bestandsbelag
- NB Nutzestrich / Beton
- L Linoleum
- PVC PVC-Belag
- FI Bodenfliesen
- N Naturstein
- Ko Kork
- Ka Kautschuk-Belag
- CV CV-Belag
- P Parkett
- H Holzdielen
- R Riffelbohle
- B Betonwerkstein
- Tb Textilbelag
- Fb Fußbodenbeschichtung
- S Sauberlaufzone
- M Malerflies
- T Tapete
- F Farbanstrich
- FI Fliesen
- m malermäßige Überarbeitung
- Sch Schweißputz
- Sp Strukturputz
- GBP Unterdecke direkt befestigt / abgehängt
Gipsbauplatte 1x 12,5 mm
- R Rasterdecke
- A Akustikdecke

Legende Brandschutz:

- T30 / F30 Bauteil mit Brandschutzanforderung
- BW / IBW Brandwand / in der Bauart von Brandwänden
- ss Tür, selbstschließend
- RS Rauchschutztür, selbstschließend
- BMA Anschluss an Brandmeldeanlage
- DS Tür, dichtschießend
- F Feststellanlage
- FL Freilaufkantung
- KS Klemmschutz
- NV nicht verschleißbar
- EN1125 Paniktürverschluss
- P Notausgangsverschluss DIN EN 179
- vw vollständig
- D Drehflügelantrieb
- eNE Tür mit elektrischer Notentriegelung
- SFR Schließfolgeeigenschaft
- M mechanisch beanspruchbar

Legende Schallschutz:

- 12 dB massive Wände:
= erf R' w (bewertetes Schalldämm-Maß) des jeweiligen Bauteils mit flankierenden Bauteilen
- Trockenbauwände:
= erf R' w, r (Rechenwert)
- Türen und Fenster:
= erf R' w, p (Prüfwert)
- GKD/Min40 12,5mm Schallschutz-Gipskartondeckenbekleidung mit Direkt-schwingabhängern mit 40mm Mineralfaserauflage
- V/Min60 freistehende Schallschutz-Vorsatzschale mit 12,5mm Gipskartonplatten und 60mm Mineralfaserdämmung, >=5kN/m², >=20mm Wandabstand

Legende Zusatzaßnahmen Wandöffnungen:

- KS Kalksandstein Systemsturz STS, Höhe 12,3cm; entsprechend der vorh. Wandstärke / Öffnungsweite nach Herstellerangaben ausführen
- Rstl Raffstore
- ZSW Ziegelsturz wärmegeklämt

Legende Rohbau- / Ausbauhöhen:

- ▲ Rohbaubauhöhe
- △ Fertighöhe
- ▽ Oberkante Fertigfußboden
- ▽ Oberkante Rohfußboden
- BRH Brüstungshöhe

**Sämtliche Maße sind nachzurechnen und am Bau zu überprüfen !
Unstimmigkeiten sind vor Ausführung mit der Projektleitung zu klären !**

OKFFb EG +0,00 = 597,75m DHNN92

Index	Änderungsvermerk	Datum
a	Ergänzung Teilschnitte + Details, Verschiebung Tür E0.07	31.08.2018
b	Änderung Grundriss Anwaltskanzlei	24.10.2018

HTK

Architekten und Ingenieure | Inhaber: B. Käster | Johannesgasse 2 | 4156 Annaberg-Buchholz
Telefon 0 37 33 - 2 20 28 | Telefax 0 37 33 - 2 52 47 | E-Mail htk-planungsbuero@web.de

Bauherr: Johannes Buchholzer Grundstücks GmbH & Co KG Schmettal
Fabrikstraße 6
09465 Schmettal/T. Schmettal

Projekt: 16024
LP 5

Datum: 17.07.2018

Maßstab: 1:50

Darstellung: Grundriss 2.UG-Ausbau

Blatt-Nr.: A223.01b-1

ARBEITSTAND

Kernbohrungen - genaue Lage und Größe in Abstimmung mit der Bauleitung!

Die Pläne gelten nur in Verbindung mit den Statikplänen!

Fliesenspiegel nach Rücksprache mit der Bauleitung!

Die Abhängenhöhe sowie die Revisionsöffnungen sind mit der Bauleitung vor Ort abzustimmen!

Verstärkungen in Trockenbauwänden sind vor dem Schließen der Wände mit dem Bauherren abzustimmen!

Alle 15m und bei Einschnürungen Bewegungsfugen in den abgehängten Decken vorsehen!

Die Flächenangaben sind Netto-Grundflächen, sie können nicht als Wohnflächen verwendet werden!